


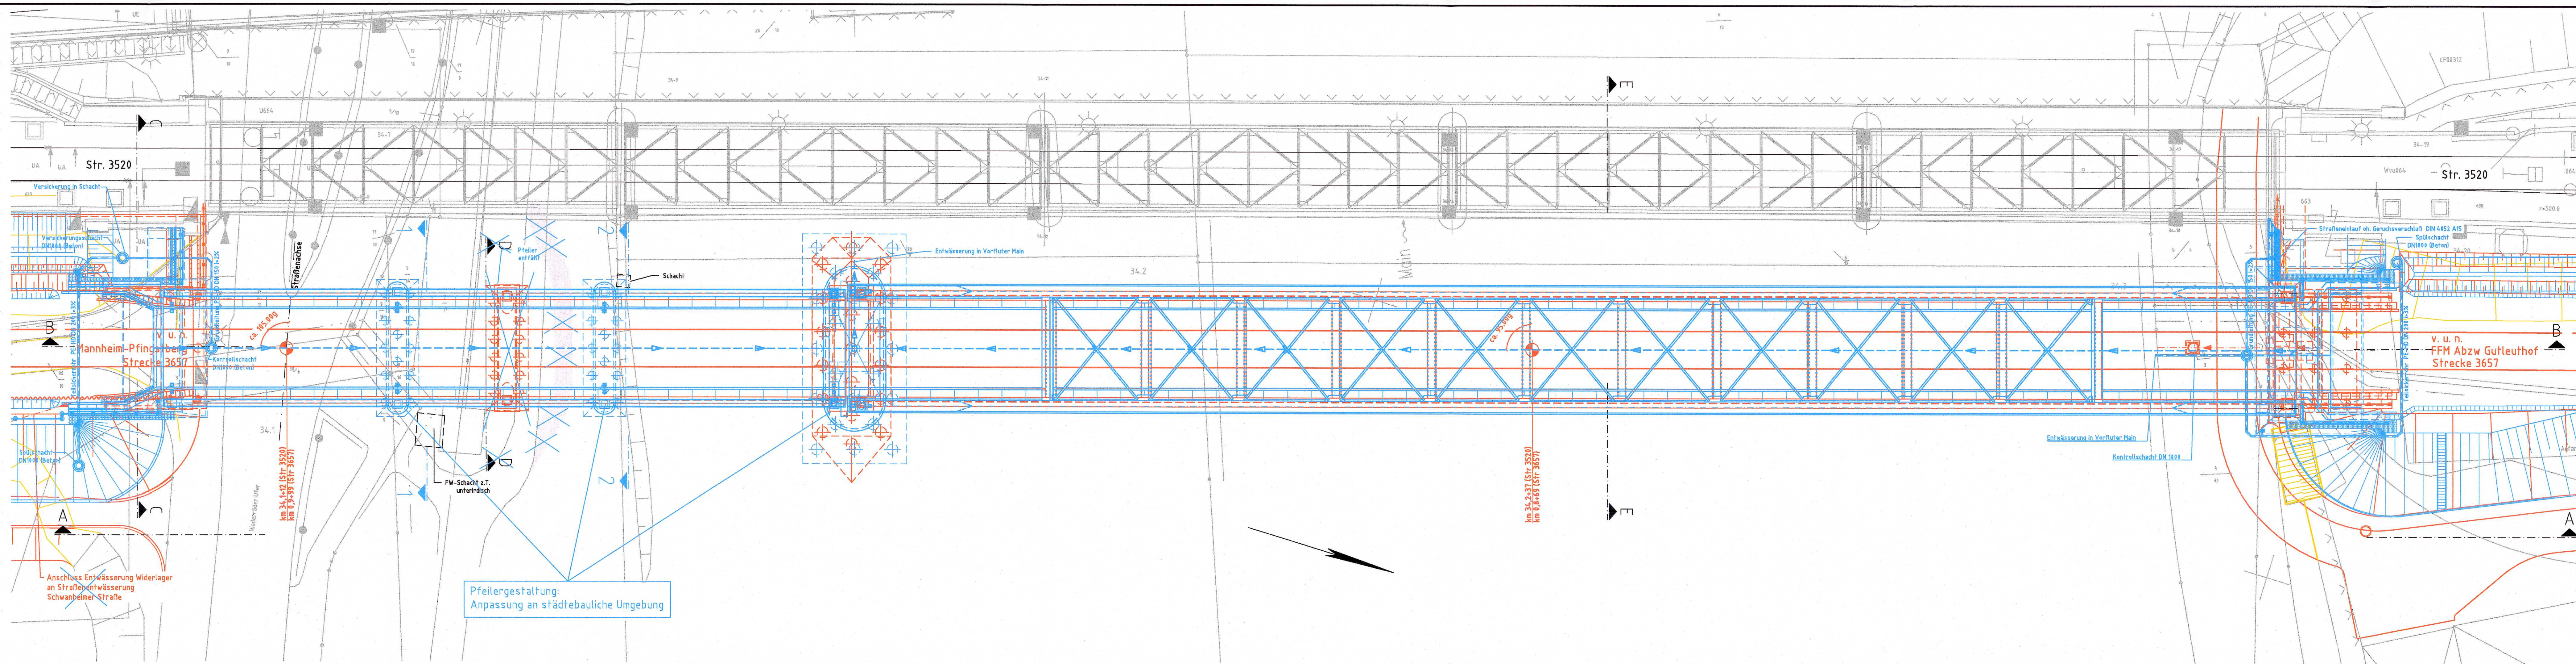

a	Änderungen aus Planrechtsverfahren	Günther	19.04.2017
Index:	Änderungen bzw. Ergänzungen	Name:	Datum:

Nur zur Information


Unterlage für eine Entscheidung nach § 18 AEG

Auftragnehmer: DB Engineering & Consulting GmbH Region Mitte Planung Habestraße 52 64528 Frankfurt/Main Ffm. DB-EG-Planung@db-engineering.com Ort, Datum, Unterschrift	DB Planungs-Nr.: Auftrags-Nr.: <table border="1" style="width: 100%;"> <thead> <tr> <th>Datum</th> <th>Name</th> </tr> </thead> <tbody> <tr> <td>gezt. 16/2/12</td> <td>Schmidt</td> </tr> <tr> <td>bearb. 19/2/12</td> <td>Faßnacht</td> </tr> <tr> <td>gepr. 20/2/12</td> <td>Büchse</td> </tr> </tbody> </table>	Datum	Name	gezt. 16/2/12	Schmidt	bearb. 19/2/12	Faßnacht	gepr. 20/2/12	Büchse
Datum	Name								
gezt. 16/2/12	Schmidt								
bearb. 19/2/12	Faßnacht								
gepr. 20/2/12	Büchse								
Bauherr: DB NETZE DB Netz AG Regionalbereich Mitte – PD Frankfurt Fachplanung-senstige-Gewerke LNP-NR-D-FFM Planer-Parade-Platz 4 64326 Frankfurt/Main	Planung: DB NETZE DB Projekt&Service GmbH AG Regionalbereich Mitte 64690 Kassel - INC-NR-F19 Habestraße 49 64528 Frankfurt/Main Ffm. DB-Projekt&Service@db-projekt-service.de Ort, Datum, Unterschrift								
Maßstab: 1:250	0122 Mainbrücke Bauwerksplan Grundriss								
Projekt: Strecke:	Plan-Nr.: GP-0212-IB-BW- Planart: Genehmigungskplanung Ursprung: Ivl 3520 CF Blattgr.: 297x1540 Einwirkungen (Lastmodelle): LM 71, SW/2 mit $\alpha = 1,00$ Höhen- und Koordinatensystem DHHN 92 DB REF								
Umbau Knoten Ffm-Sportfeld, 2. Ausbaustufe Ffm Abzwg Guleuthof – Mannheim – Pfingsstf (Str. 3657)									
Bauwerksnummer	Brückennr.								
Barcode									
Strecke	Bestands-Kilometer								
Kennzahl									