


 

Legende


- Bestand
- Planung (nachrichtlich)
- Planung Dritter (nachrichtlich)
- 1. Änderung im Verfahren
- Wasserschutzgebiete (WSG) (nachrichtlich)
- Einzelverkehrsabschnitt 01
- Einzelverkehrsabschnitt 02
- Einzelverkehrsabschnitt 03
- Einzelverkehrsabschnitt 04
- Einzelverkehrsabschnitt 05
- Einzelverkehrsabschnitt 06
- Einzelverkehrsabschnitt 07
- Abflusswirksame Flächen
BF Stadion 2. und 3. Ausbaustufe (nachrichtlich)

Planungsgrundlagen:
- Amtliches Liegenschaftskatasterinformationssystem Stand 02/2018
- Topografie Stand 08/2014
- Leitungsstrassenbestandsauskunft Stand 08/2014 / 09/2018
- Weitere spezifische Planungsgrundlagen siehe Erläuterungsbericht

nur zur Information

Regionaltangente West / PfA Süd 1

1. Änderung

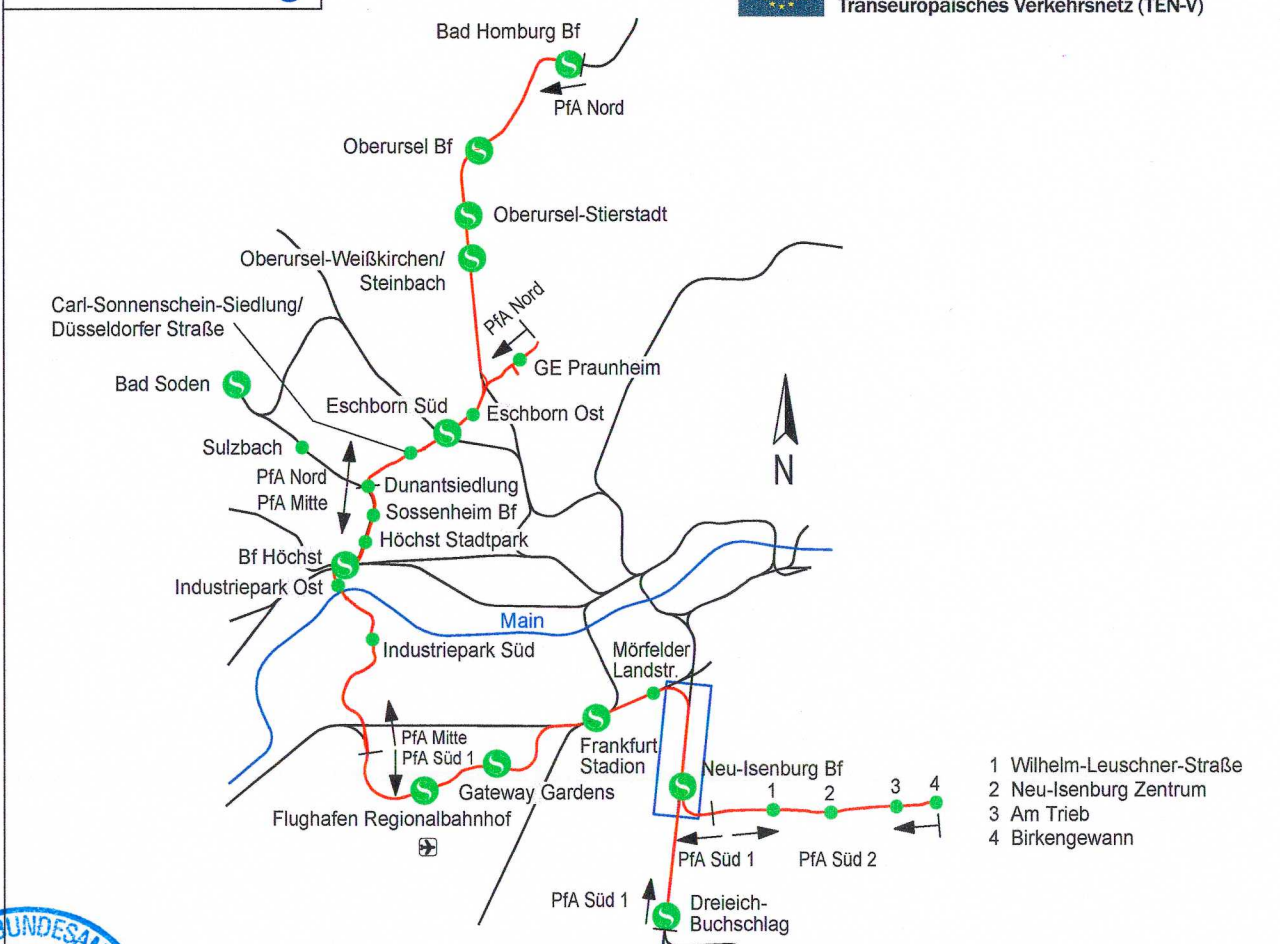

Anlage 3.9.15b
Projekt "Knoten Frankfurt, 2. BS Stadion"
Nur zur Information

Vorhabensträger:
DB Netz AG
LNI-Mit-F-S
Hahnstr. 49
60528 Frankfurt am Main
Frankfurt am Main, den 31. Oktober 2019
Unterschrift: gez. Asseng

Maßstab
1:2000
Lageplan Einzugsgebietsflächen
EÜ Isenburger Schnelse / Abzweig Neu-Isenburg
km 2.1+10 bis km 5.7+50

Anlage 16.15a
Blatt 015

Planstadium	Phase	Gewerk	Planart	PGP-Code	RS-Nr.	Index	Format
150	4	EW	EW	EW_01_01_01	015	1	A4