


 


Legende

- Bestand
- Planung (nachrichtlich)
- Planung Dritter (nachrichtlich)
- 1. Änderung im Verfahren
- Wasserschutzgebiete (WSG) (nachrichtlich)
- Entwässerungsabschnitt 01
- Entwässerungsabschnitt 02
- Entwässerungsabschnitt 03
- Entwässerungsabschnitt 04
- Entwässerungsabschnitt 05
- Entwässerungsabschnitt 06
- Entwässerungsabschnitt 07
- Abflusswirksame Flächen
BF Stadion 2. und 3. Ausbaustufe (nachrichtlich)

Plangrundlagen:
- Amtliches Liegenschaftskatasterinformationssystem Stand 02/2018
- Topografie Stand 05/2014
- Leitungstrassenbestandsauskunft Stand 09/2014 / 09/2018
- Weitere spezifische Plangrundlagen siehe Erläuterungsbericht

nur zur Information

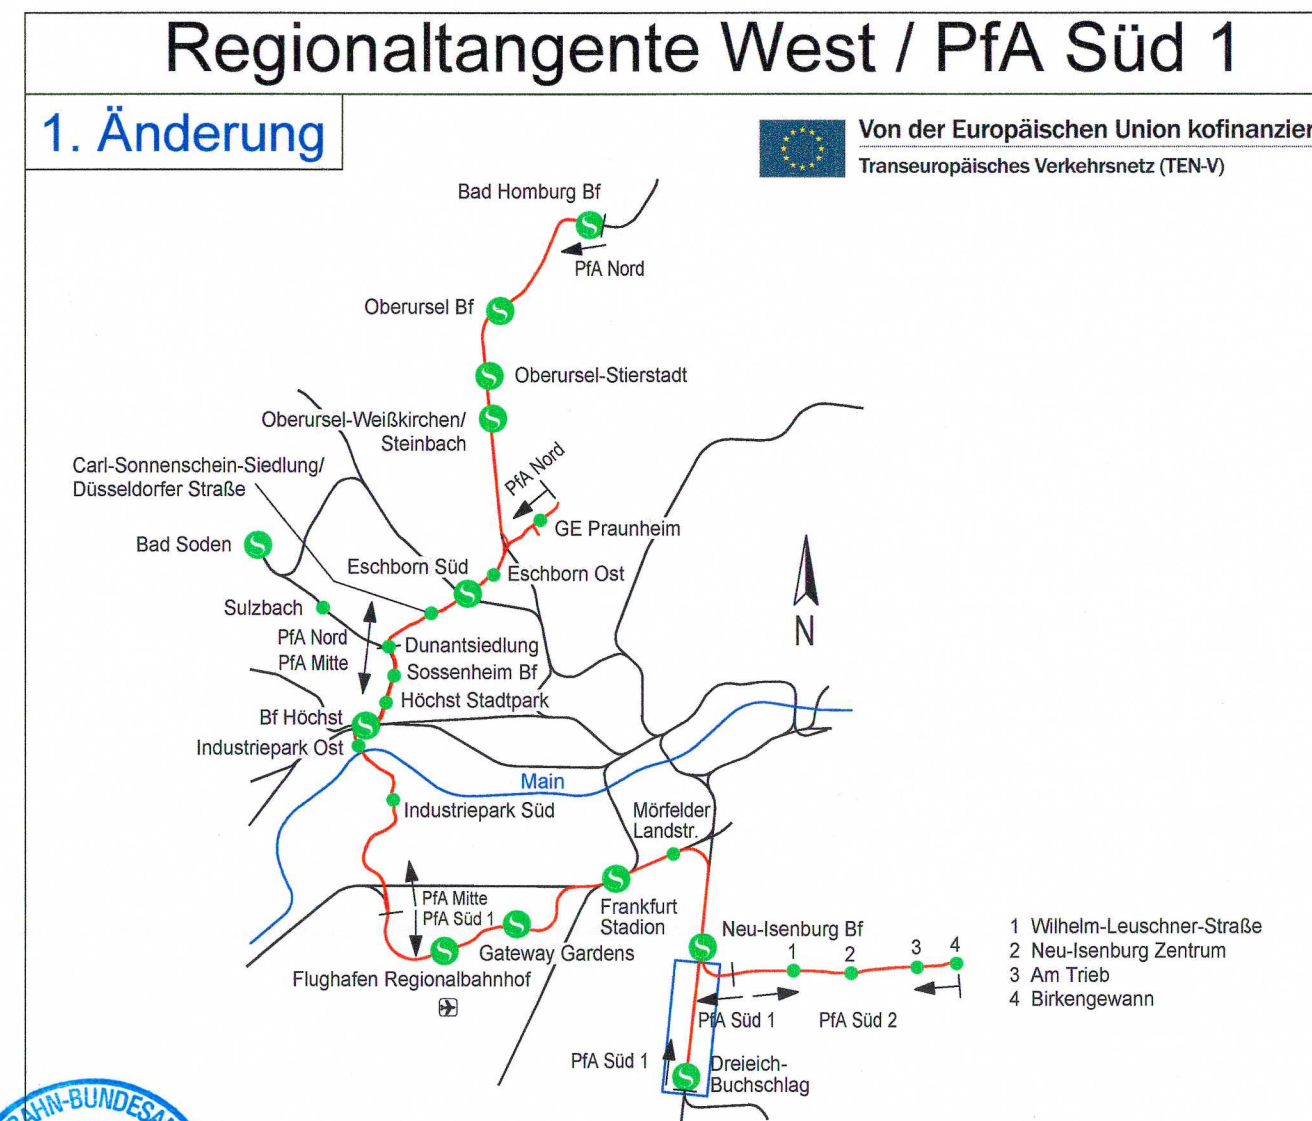

Anlage 3.9.16b
Projekt "Knoten Frankfurt, 2. BS Stadion"
Nur zur Information
Vorhabensträger:
DB Netz AG
LINI MI-F-S
Hahnstr. 49
60528 Frankfurt am Main
Frankfurt am Main, den 31. Oktober 2019
Unterschrift: gez. Asseng

Maßstab 1:2000	Lageplan Einzugsgebietsflächen Abzweig Neu-Isenburg / BF Dreieich-Buchschlag	Anlage 16.16a
Format A3	km 5.3+49 bis km 8.3+71	Blatt 016
Projekt ID	5.3+49 bis 8.3+71	Angabe vom 23.05.2019
Plansteller DB Netz AG	Plan DB Netz AG	Index DB Netz AG
Gezeichnet DB Netz AG	Gezeichnet DB Netz AG	Gezeichnet DB Netz AG
Geprüft DB Netz AG	Geprüft DB Netz AG	Geprüft DB Netz AG
Freigegeben DB Netz AG	Freigegeben DB Netz AG	Freigegeben DB Netz AG