


Legende

- Bestand
- Entwässerungsplanung
- Planung
- Rückbau
- DB Grenze
- Planung S-Bahn Gateway Gardens (nachrichtlich)
- Planung BF Stadion 2. und 3. Ausbaustufe (nachrichtlich)
- Planung Gleis-/Weichenerneuerung Neu-Isenbur. Str. 3688 Frankfurt (Main) Süd - Darmstadt Hbf (nachrichtlich)
- Planung Driter (nachrichtlich)
- Entwässerung BF Stadion 2. und 3. Ausbaustufe (nachrichtlich)
- 1. Änderung im Verfahren
- Gemarkungsgrenze
- Flurgrenze
- Flurstücksgrenze
- Flurstücksnummer
- Grenze Wasserschutzgebiete (nachrichtlich)
- Bestehender Schmutzwasserkanal (SWK) (nachrichtlich)
- Bestehender Regenwasserkanal (RWK) (nachrichtlich)
- Bestehender Mischwasserkanal (MWK) (nachrichtlich)
- Transportleitung (Achse) mit Fließrichtung und Schacht (zur Planfeststellung beantragt)
- Teilsickerleitung (Achse) mit Fließrichtung und Schacht (zur Planfeststellung beantragt)
- Versickerungsanlage (Graben, Mulde, Rigole)
- V1-01
- Bezeichnung Entwässerungseinrichtung
- Abgedichtete Flächen:
- Bauwerk
- Gleisfeld
- Graben
- Böschung
- 2. Ausbaustufe (nachrichtlich)
- Versiegelte Flächen:
- Gleisfeld
- Böschung

nur zur Information

Regionaltangente West / PfA Süd 1

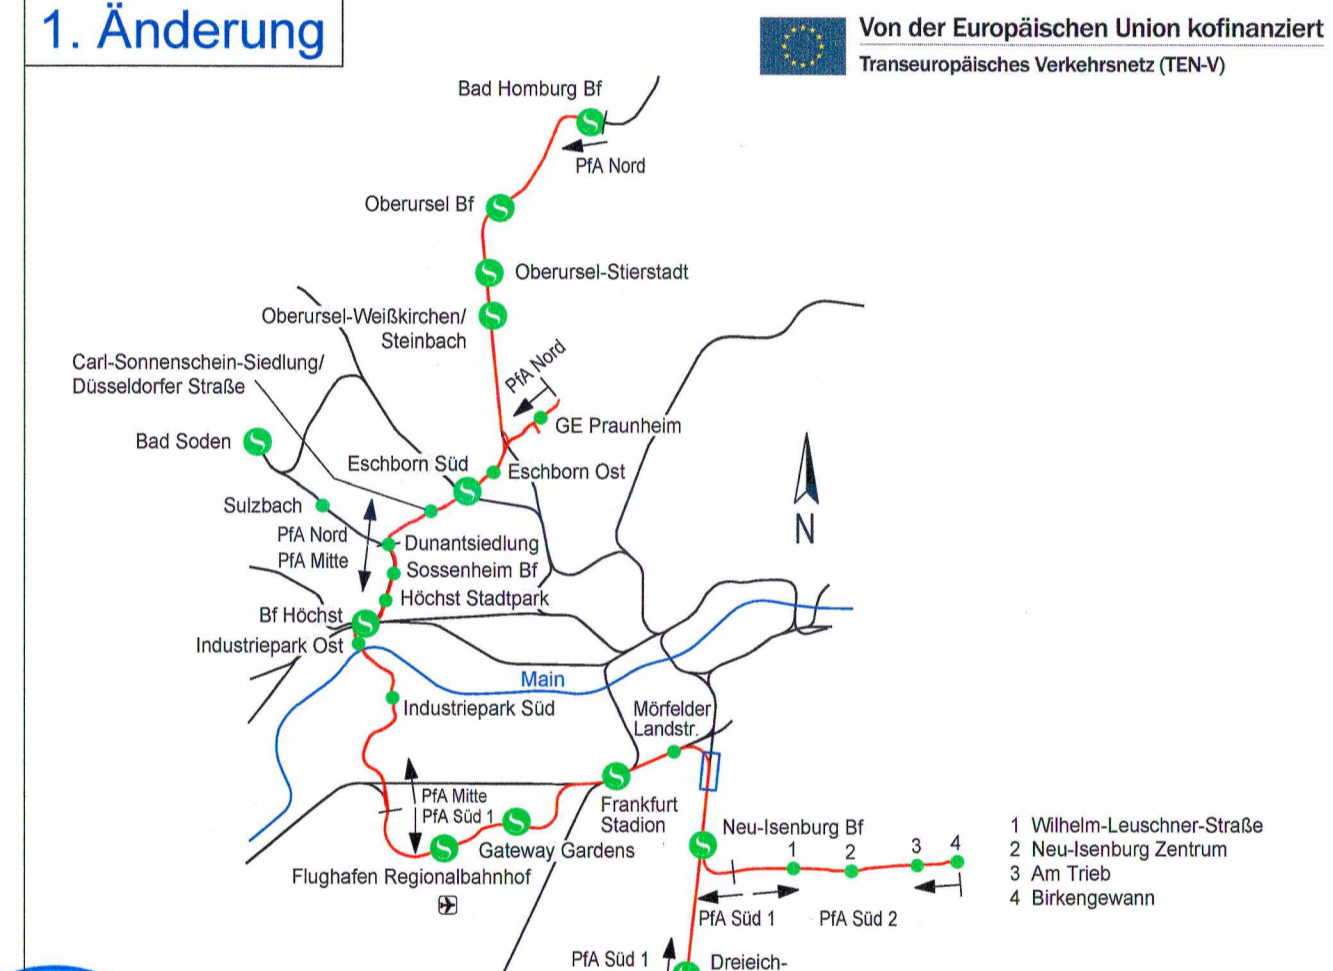

Anlage 3.9.6b

Projekt "Knoten Frankfurt, 2. BS Stadion"

Nur zur Information

Vorhabenträger:
 DB Netz AG
 I.NI-MI-F-S
 Hahnstr. 49
 60528 Frankfurt am Main
 Frankfurt am Main, den 31. Oktober 2019
 Unterschrift: gez. Asseng

Maßstab 1:1000	Lageplan Entwässerung Umfahrung S-Bahn Überwerfungsbauwerk	Anlage 16.6a
Formal 429x1350 mm	km 2.6+30 bis km 3.5+23	Blatt 006
Planzeichner	Phase	Index
SWE	4	OV
Gewerk	OV	EW
Planart	PSP-Code	IG Nr.
	03_03_00_000	008
		a
		Format
		pdf
Ausgabe vom	23.05.2019	