


**Legende**

- Bestand
- Entwässerungsplanung
- Planung
- Rückbau
- DB Grenze
- Planung S-Bahn Gateway Gardens (nachrichtlich)
- Planung BF Stadion 2. und 3. Ausbaustufe (nachrichtlich)
- Planung Gleis-/Weichenerneuerung Neu-Isenburg, Str. 3688 Frankfurt (Main) Süd - Darmstadt Hbf (nachrichtlich)
- Planung Dritter (nachrichtlich)
- Entwässerung BF Stadion 2. und 3. Ausbaustufe (nachrichtlich)
- 1. Änderung im Verfahren
- Gemarkungsgrenze
- Flurgrenze
- Flurstücksgrenze
- Flurstücksnummer
- Grenze Wasserschutzgebiete (nachrichtlich)
- Bestehender Schmutzwasserkanal (SWK) (nachrichtlich)
- Bestehender Regenwasserkanal (RWK) (nachrichtlich)
- Bestehender Mischwasserkanal (MWK) (nachrichtlich)
- Transportleitung (Achse) mit Fließrichtung und Schacht (zur Planfeststellung beantragt)
- Teilstückleitung (Achse) mit Fließrichtung und Schacht (zur Planfeststellung beantragt)
- Versickerungsanlage (Graben, Mulde, Rigole)
- Bezeichnete Entwässerungseinrichtung
- Abgedichtete Flächen:
- Bauwerk
- Gleisfeld
- Graben
- Böschung
- 2. Ausbaustufe (nachrichtlich)
- Versiegelte Flächen:
- Gleisfeld
- Böschung

**nur zur Information**

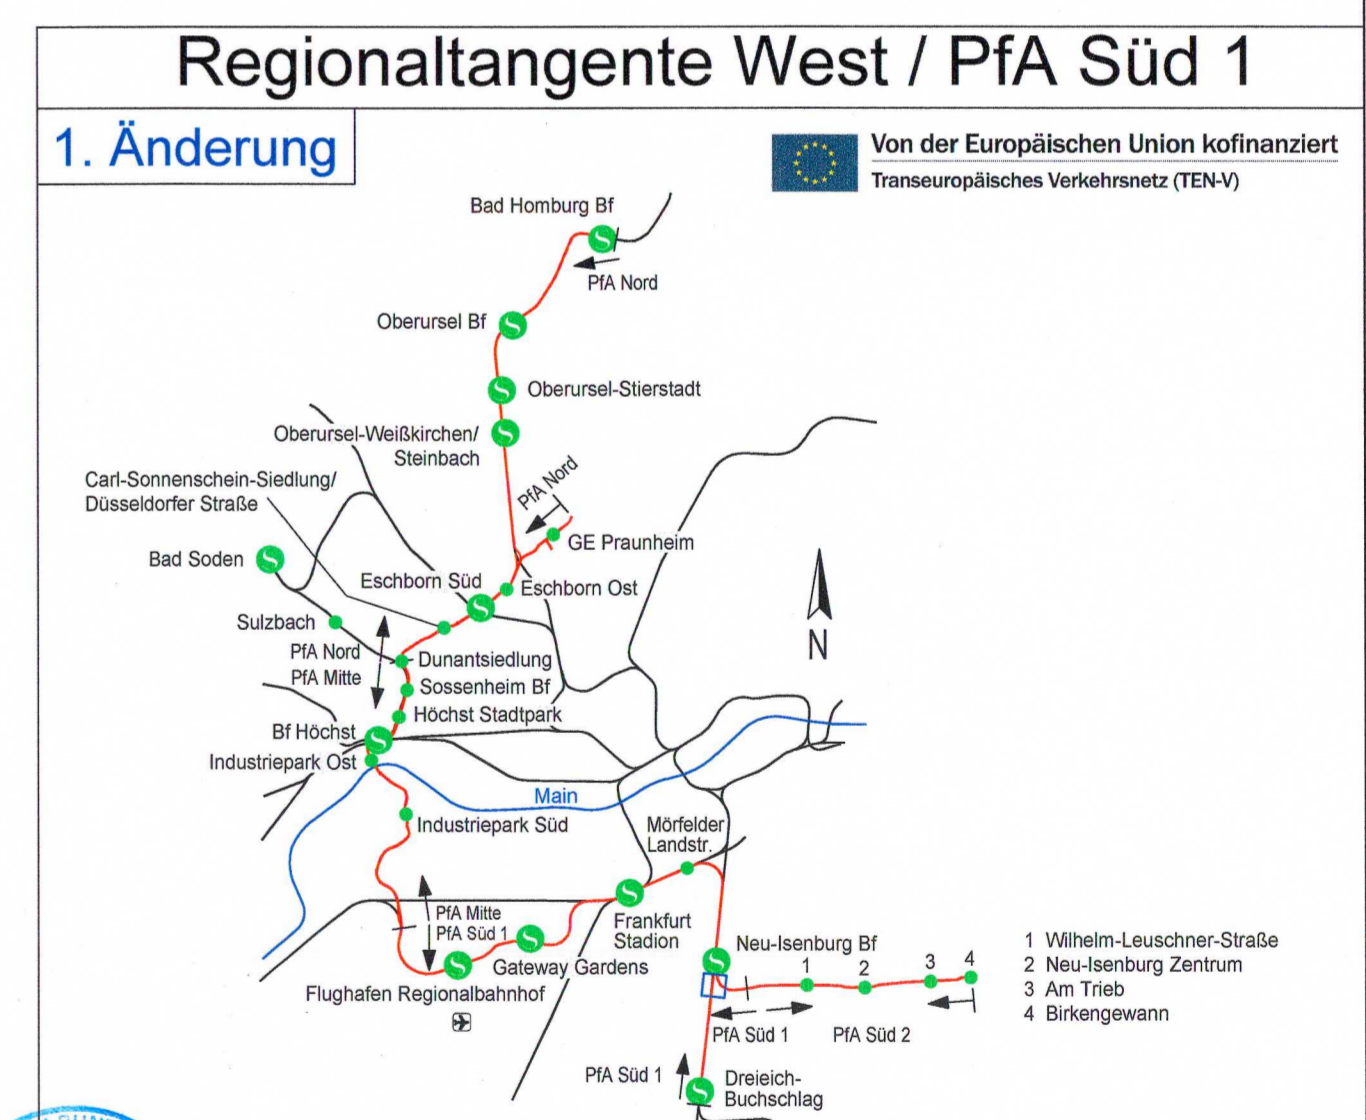

**Anlage 3.9.9b**  
**Projekt "Knoten Frankfurt, 2. BS Stadion"**

**Nur zur Information**  
Genehmigungsplanung

Vorhabenträger:  
DB Netz AG  
I,NI-MI-F-S  
Hahnstr. 49  
60528 Frankfurt am Main

Frankfurt am Main, den 31. Oktober 2019

Unterschrift: gez. Asseng

Maßstab 1:1000	Lageplan Entwässerung Abzweig Neu-Isenburg		Anlage 16.9a
Format 594x70 mm	km 5.3+39 bis km 5.8+30 / 5.8+83		Blatt 009
Planautorität SWE	Phase 4	Gewerk OV	Planart EW
Proj.-Code 03_03_00_000	ISS.-Nr. 009	Index a	Format pdf
Ausgabe vom 23.05.2019			