


Stadt Frankfurt am Main
Gemarkung Niederrad
Flur 16 06 0502

Stadt Frankfurt am Main
Gemarkung Schwanheim
Flur 38 06 0511

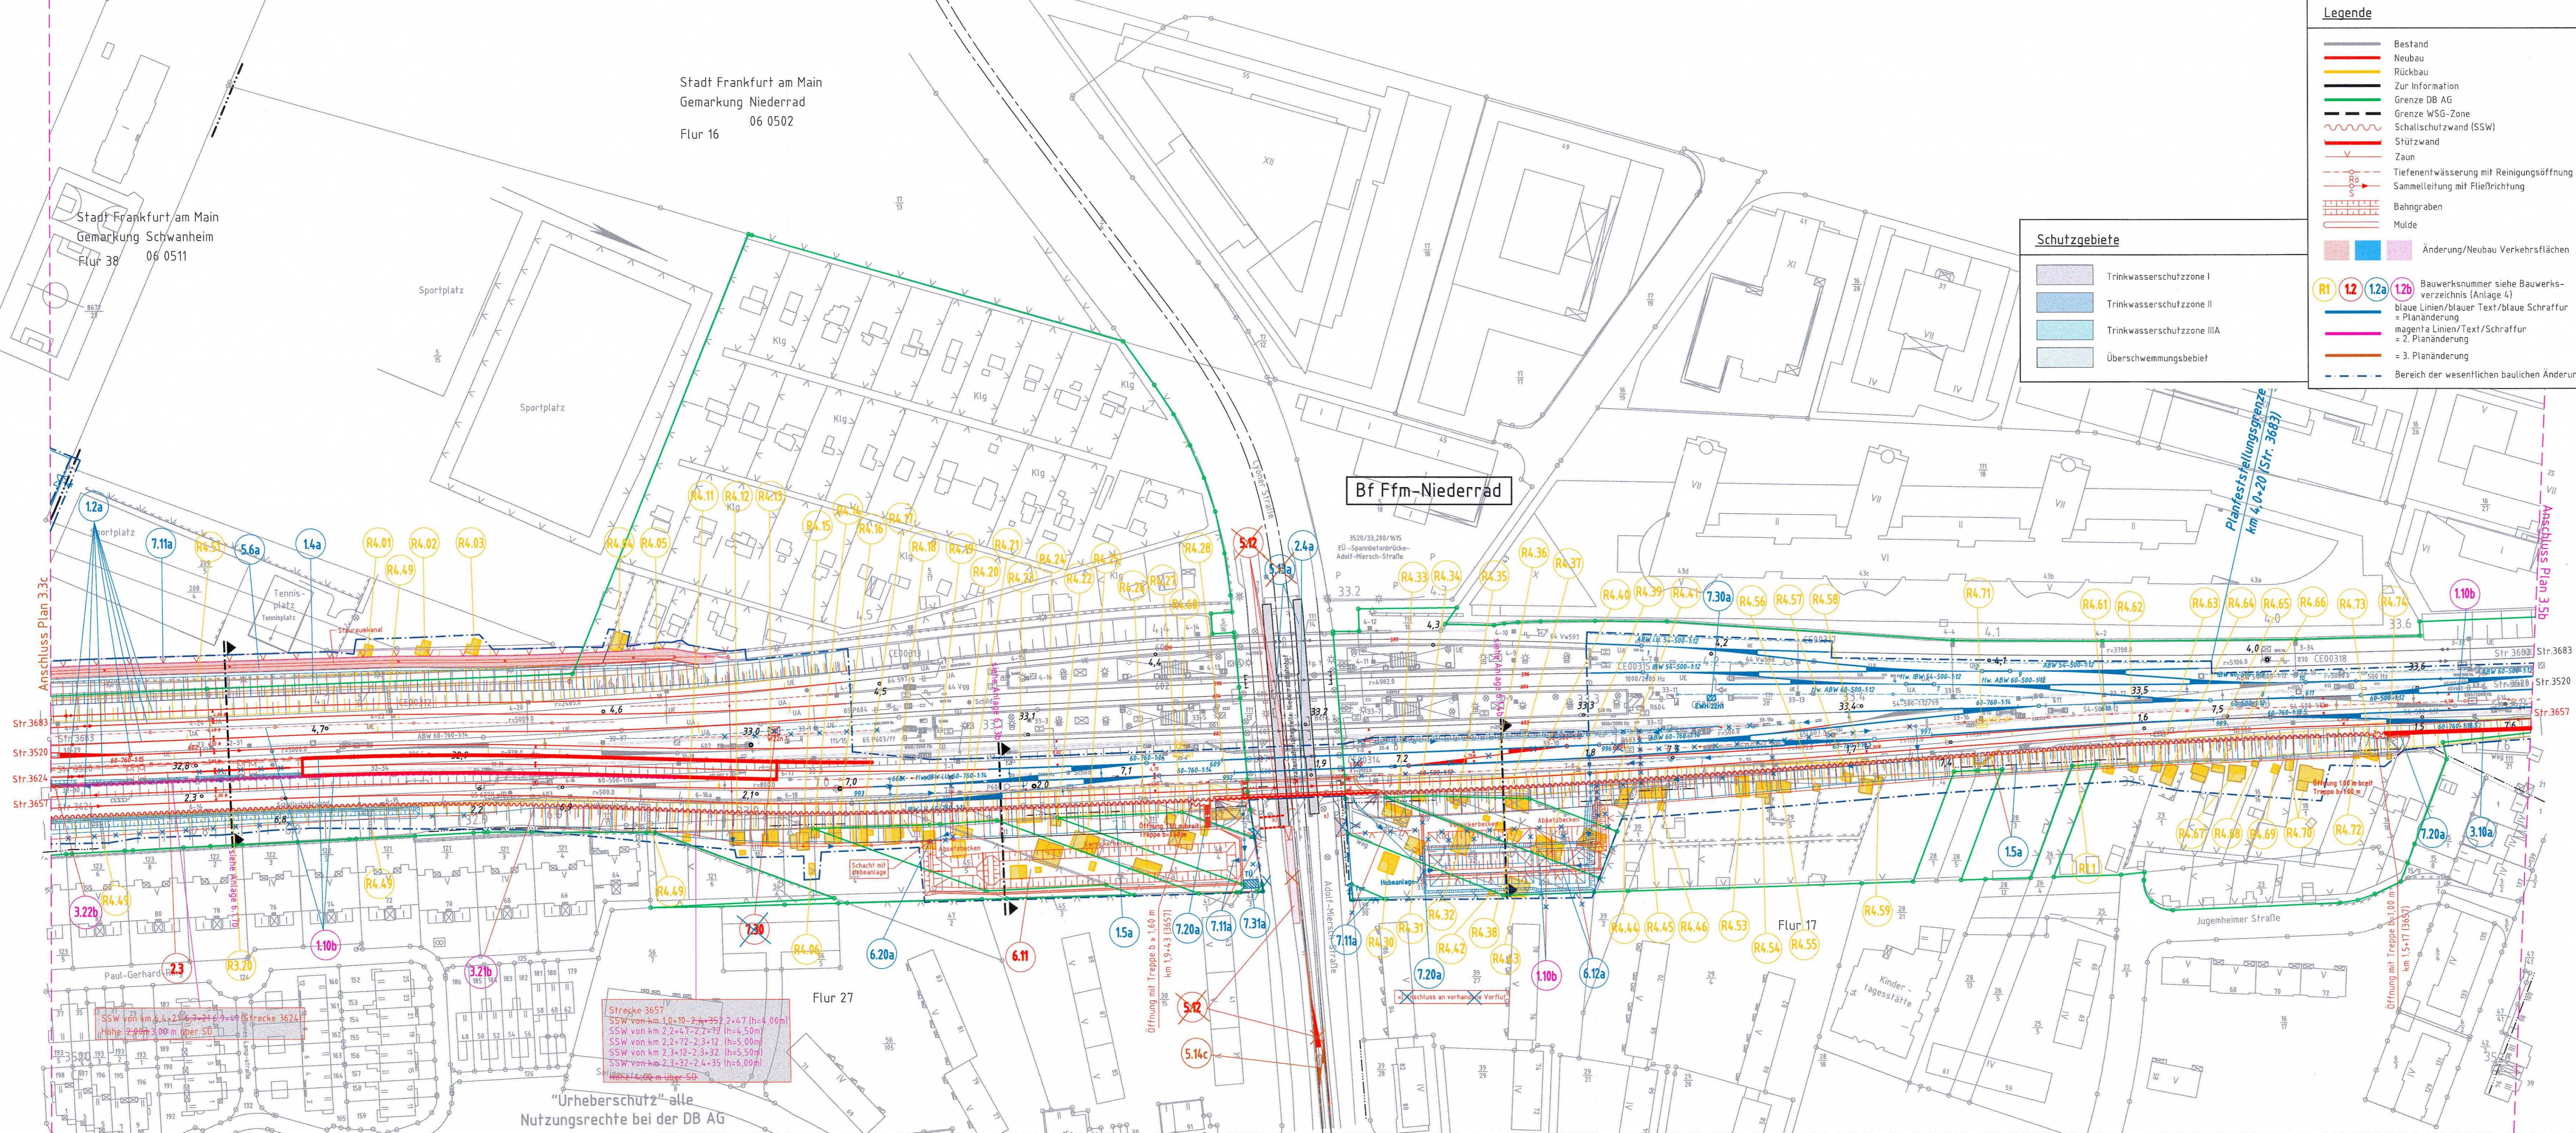

Legende

- Bestand
- Neubau
- Rückbau
- Zur Information
- Grenze DB AG
- Grenze WSG-Zone
- Schallschutzwand (SSW)
- Stützwand
- Zaun
- Tiefenentwässerung mit Reinigungsöffnung
- Sammelleitung mit Fließrichtung
- Bahngraben
- Mulde
- Änderung/Neubau Verkehrsflächen
- R1 R2 R3 R4 R5 Bauwerksnummer siehe Bauwerksverzeichnis (Anlage 4)
- blaue Linien/blaue Text/blaue Schraffur = Planänderung
- magenta Linien/Text/Schraffur = 2. Planänderung
- rote Linien/Text/Schraffur = 3. Planänderung
- Bereich der wesentlichen baulichen Änderungen

Schutzgebiete

- Trinkwasserschutzzone I
- Trinkwasserschutzzone II
- Trinkwasserschutzzone IIIA
- Überschwemmungsgebiet

Anlage 3.4c
geändert

| | | | |
|--------|--|-------------|------------|
| c | Haltestelle Niederrad | Klingenberg | 25.05.2020 |
| b | Streckenentwässerung, Abgleich mit EW-Nachweis 9.1-129b, SSW | Klingenberg | 30.11.2018 |
| a | Umplanung Trassierung, Erdbau, Entwässerung, Straßenbau, Brückenbauwerke | Klingenberg | 29.07.2016 |
| Index: | Änderungen bzw. Ergänzungen | Name: | Datum: |

Planfestgestellt gem. § 18 Abs. 1 AEG
am 04.10.2021
SS Typw 65-20119016
Eisenbahn-Bundesamt,
Außenstelle Frankfurt/Eschborn
Im Auftrag

Unterlage für eine Entscheidung nach § 18 AEG

| | | |
|--|--|---------------------------------------|
| Auftraggeber: DB Netze AG Regionalbereich Mitte - PD Frankfurt Fahplanungs-sonstige-Gewerke LNP-M-D-FFM Pflanzers-Parade-Platz 4 60528 Frankfurt/Main | Planverfasser: DB Engineering & Consulting GmbH Region Ost Planung Caroline-Michaelis-Straße 5-11 10115 Berlin Bln., 30.10.2019 - 25.05.2020, gez. LV, J. Fahl DrT, Datum, Unterschrift | laufende Nr.: Auftrag-Nr.: Name |
| | gez. 10/2012 bearb. 10/2012 gepr. 10/2012 | |
| Bauherr: DB Netze AG Regionalbereich Mitte - PD Frankfurt Fahplanungs-sonstige-Gewerke LNP-M-D-FFM Pflanzers-Parade-Platz 4 60528 Frankfurt/Main | Planung: DB Projektbau GmbH Netz AG Regionalbereich Mitte Königsplatz 110 60528 Frankfurt/Main Ffm., 30.10.2019 - 25.05.2020, gez. LV, R. Ditzler DrT, Datum, Unterschrift | DB NETZE |
| Maßstab: 1:1000 | Lageplan Strecke 3520 km 32.750 - km 33.644 Strecke 3657 km 2.354 - km 1.461 Strecke 3624 km 6.718 - km 7.613 | |
| | Projekt: Umbau Knoten Ffm-Sportfeld, 2. Ausbaustufe Ffm Abzweig Gutleuthof - Mannheim - Pfingsberg (Str. 3657) | |
| Strecke | Bestands-Kilometer | Kennzahl |
| | Bauwerksnummer | Brückennr. |
| | | Barcode |

"Urheberschutz" alle
Nutzungsrechte bei der DB AG