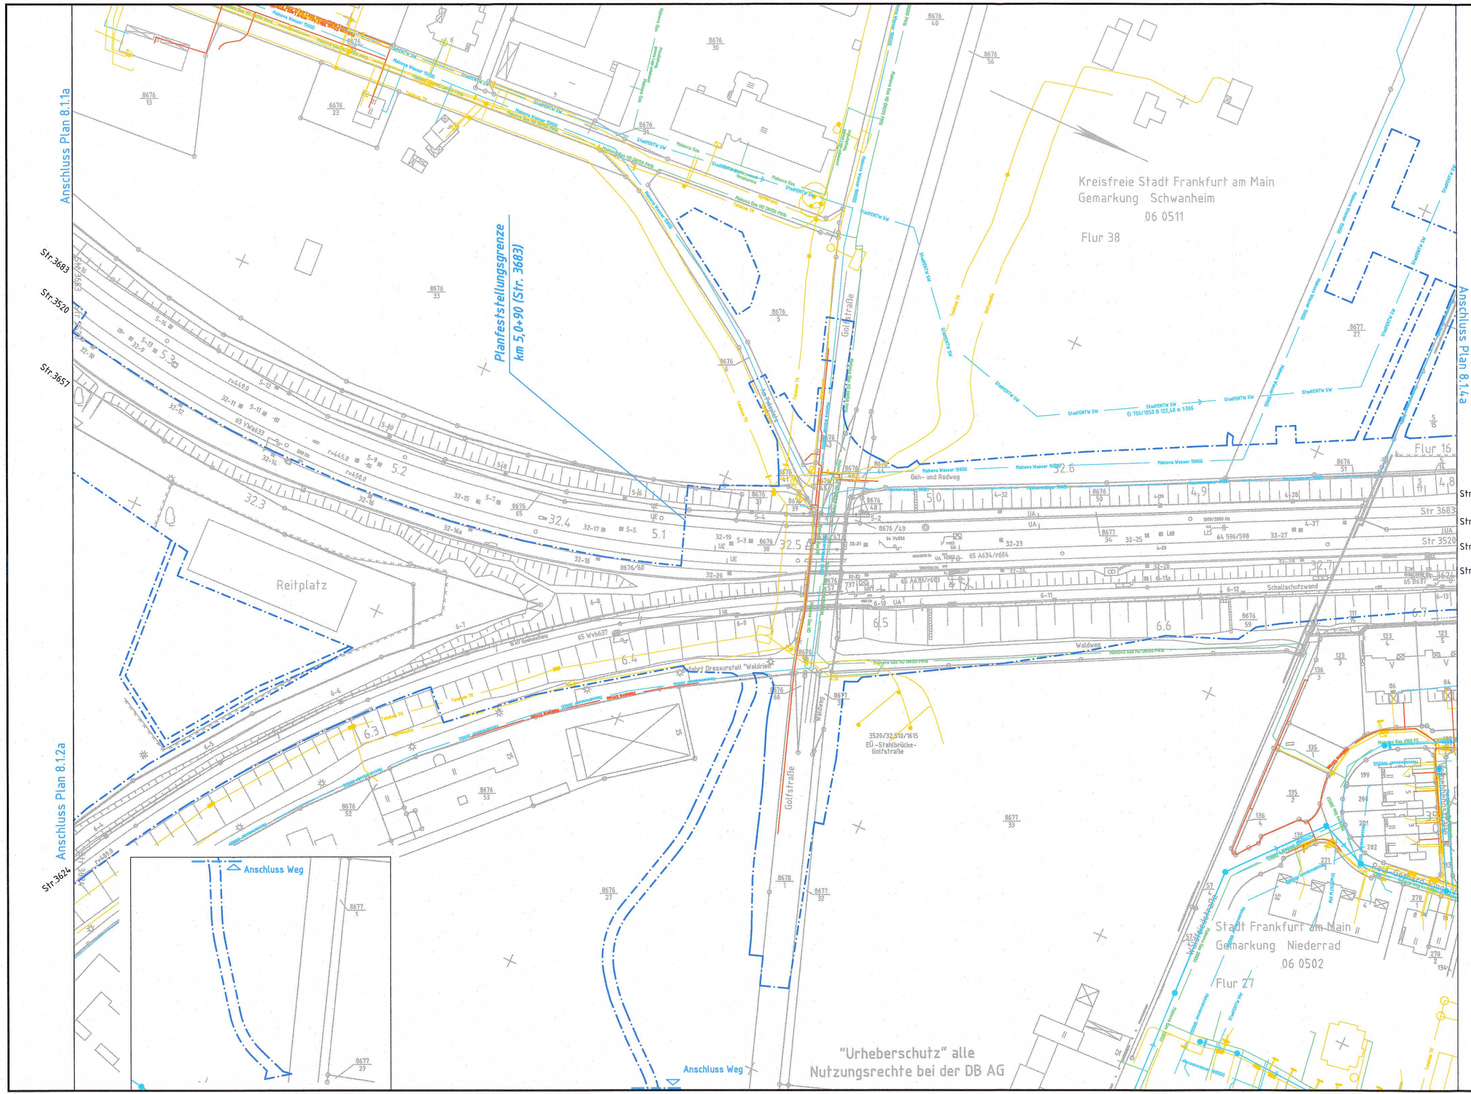

Anlage 8.1.3a
geändert

Leitungsarten

- Gas
- Strom
- Telekommunikation
- MW / RW / SW
- Trinkwasser
- Fernwärme
- unbekannte Nutzung

Planfeststellungsgrenze gem. 1. Planänderung

Index:	Änderungen bzw. Ergänzungen	Name:	Datum:
a	Bestandsabfrage 2015 aktualisiert	Klingenberg	29.04.2017

(Genehmigungsvermerk des EBA)

Nur zur Information

Prüflaufdaten

Unterlage für eine Entscheidung nach § 18 AEG

Auftragnehmer:

Planverfasser:
DB Engineering & Consulting GmbH
Region Ost
Planung
Caroline-Michaelis-Straße 5-11
10115 Berlin
Bla. 08-03-2000-gen-LV-1-Pabl 29.04.2017 gez. LV. 1Pabl
Ort, Datum, Unterschrift

	Datum	Name
gez.	03/2012	Feilwock
bearb.	03/2012	Klingenberg
gepr.	03/2012	Klingenberg

laufende Nr.:
Auftrag-Nr.:

Bauherrn:
DB Netz AG
Regionalbereich Mitte – PD Frankfurt
Fachplanung-sonstige-Gewerke I.NP-MI-D-FFM
Pfarrer-Perabo-Platz 4
60326 Frankfurt/Main

Planung:
DB Projekt+Bau-GmbH Netz AG
Regionalbereich Mitte
I.GV-MI-PRJ I.NG-MI-FFT
Habnstraße 49
60528 Frankfurt/Main
Ffm. 08-03-2012-gen-LV-0-Böhnen 29.04.2017 gez. LV. B. Böhnen
Ort, Datum, Unterschrift

GP-0103-VA-LT-03-0
Plan-Nr.:

Planart: Genehmigungsplanung
Ursprung:
Blattgr.: 420 x 970

Maßstab: 1:1000

Leitungslageplan – Bestand
Strecke 3520 km 32,205 – km 32,750
Strecke 3657 km 2,939 – km 2,354
Strecke 3624 km 6,171 – km 6,718

Einwirkungen (Lastmodelle):

Höhen- und Koordinatensystem
DB Referenznetz

Projekt:
Umbau Knoten Ffm-Sportfeld, 2. Ausbaustufe

Strecke:
Ffm Abzweig Gutleuthof – Mannheim – Pfingstberg (Str. 3657)

Bauwerksnummer				Brückennr.	Barcode
Strecke		Bestands-Kilometer	Kennzahl		
	x		x		