


Querprofil km 32,7+07

M 1:100

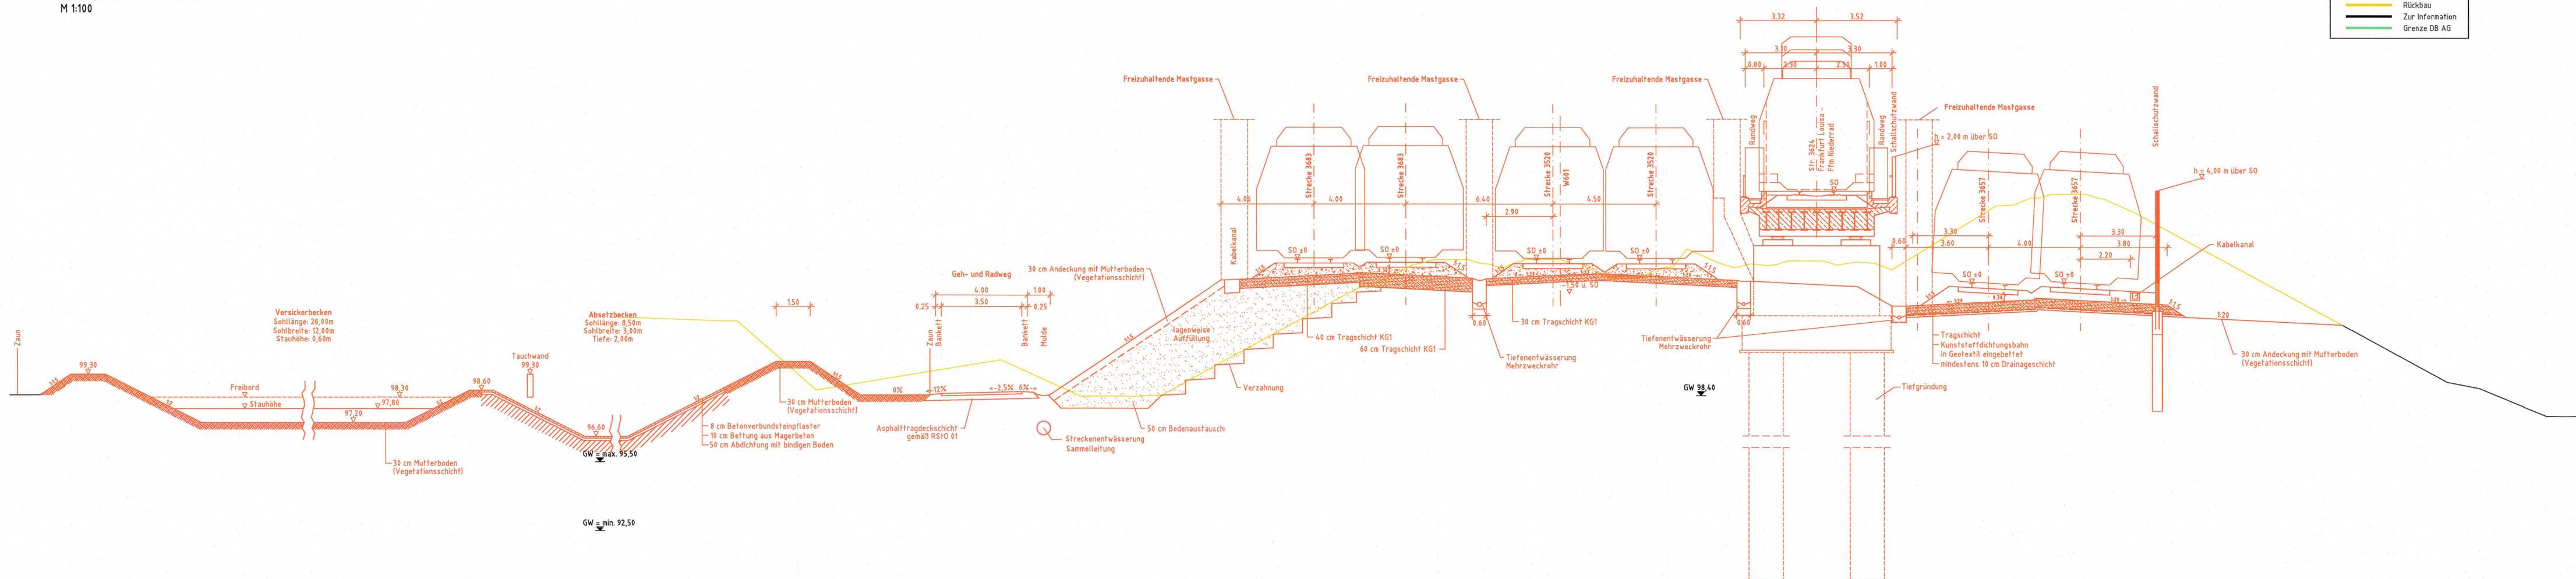

Legende	
	Bestand
	Neubau
	Rückbau
	Zur Information
	Grenze DB AG

Anlage 6.1.2

Anlage 6.1.2 entfällt ersatzlos

Index: Änderungen bzw. Ergänzungen	Name:	Datum:
(Genehmigungsvermerk des EBA)		

Prüfaufgaben	
--------------	--

Unterlage für eine Entscheidung nach § 18 AEG	
Auftraggeber:	DB NETZE
Planverfasser:	DB ProjektBau GmbH Regionalbereich Mitte Planung Bautechnik I&T-MI-BI2 Hahnstraße 49 69528 Frankfurt/Main Ffm, 12.10.2012, gez. LV, J. Fabi Ort, Datum, Unterschrift
Bauherr:	DB NETZE Planung: DB ProjektBau GmbH Regionalbereich Mitte Planung Bautechnik I&T-MI-BI2 Hahnstraße 49 69528 Frankfurt/Main Ffm, 12.10.2012, gez. LV, R. Ditzel Ort, Datum, Unterschrift
Laufende Nr.:	GP-0101-VA-QP-02
Auftrag-Nr.:	
gez.:	10/2012 Jakob
bearb.:	10/2012 Schwarze
gepr.:	10/2012 Kligenberg
Planart:	Genehmigungsplanung
Ursprung:	
Blattgr.:	297x1189
Einwirkungen (Lastmodelle):	
Höhen- und Koordinatensystem:	DB Referenznetz

Maßstab:	1:100
Projekt:	Umbau Knoten Ffm-Sportfeld, 2. Ausbaustufe
Streck:	Ffm Abzweig Gufleuthof - Mannheim - Pfingsberg (Str. 3657)
Bauwerksnummer:	
Brückennr.:	
Barcode:	
Strecke:	Bestands-Kilometer
Kennzahl:	