Querprofil km 34,3+45

M 1:100

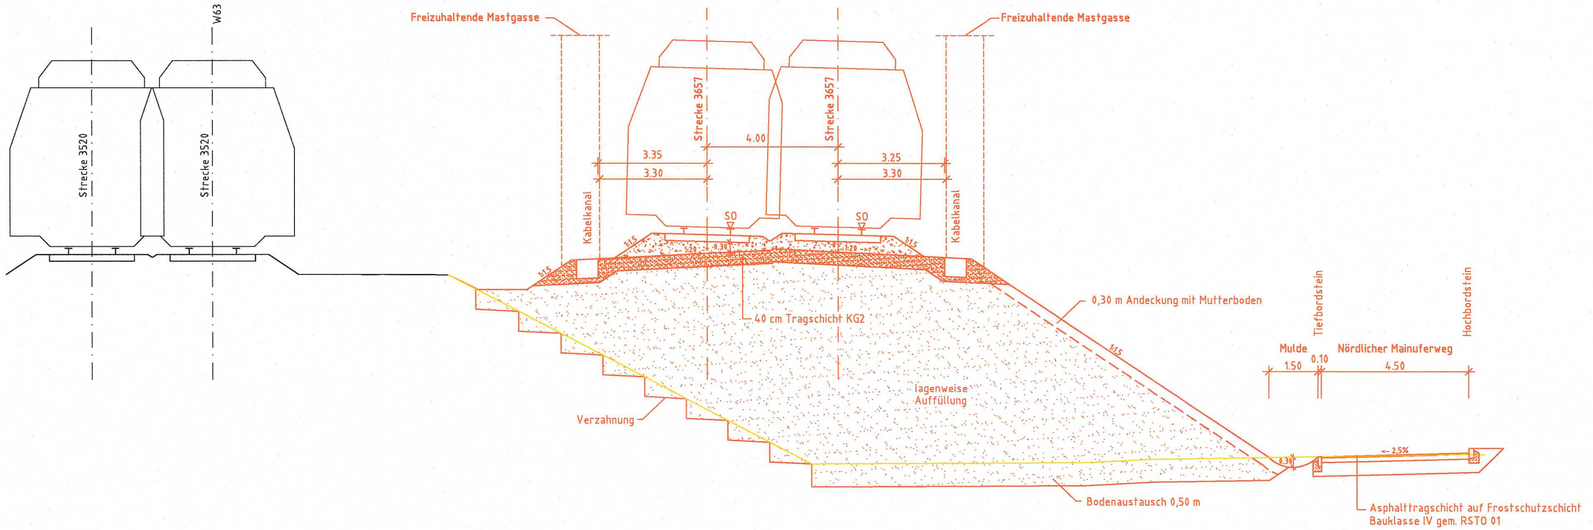

Legende

- Bestand
- Neubau
- Rückbau
- Zur Information
- Grenze DB AG

Anlage 6.1.5

Anlage 6.1.5
entfällt ersatzlos

Index:	Änderungen bzw. Ergänzungen	Name:	Datum:

(Genehmigungsvermerk des EBA)

Prüflaufdaten

Unterlage für eine Entscheidung nach § 18 AEG

Auftragnehmer:

Bauherr:
DB Netz AG
Regionalbereich Mitte
Fachplanung sonstige Gewerke
Pfarrer-Perabo-Platz 4
60326 Frankfurt/Main

Planverfasser:
DB ProjektBau GmbH
Regionalbereich Mitte
Planung Bautechnik LBT-Mi-B(2)
Hahnstraße 49
60528 Frankfurt/Main
Ffm, 30.03.2012 gez. LV. J. Fabi
Ort, Datum, Unterschrift

Planung:
DB ProjektBau GmbH
Regionalbereich Mitte
LBV-Mi-P(L)
Hahnstraße 49
60528 Frankfurt/Main
Ffm, 30.03.2012 gez. LV. R. Ditzen
Ort, Datum, Unterschrift

laufende Nr.:
Auftrag-Nr.:

	Datum	Name
gez.	03/2012	Jakob
bearb.	03/2012	Schwarze
gepr.	03/2012	Klingenberg

Plan-Nr.: GP-0101-VA-QP-05

Planart: Genehmigungsplanung

Ursprung:

Blattgr.: 297x780

Einwirkungen (Lastmodelle):

Höhen- und Koordinatensystem: DB Referenznetz

Maßstab: 1:100

Querprofil
km 34,3+45
Strecke 3520

Projekt:

Umbau Knoten Ffm-Sportfeld, 2. Ausbaustufe

Ffm Abzweig Gutleuthof - Mannheim - Pfingstberg (Str. 3657)

Bauwerksnummer				Brückennr.	Barcode
Strecke		Bestands-Kilometer		Kennzahl	
	x		x		