


Querprofil km 34,7+38
M 1:100

Legende	
	Bestand
	Neubau
	Rückbau
	Zur Information
	Grenze DB AG

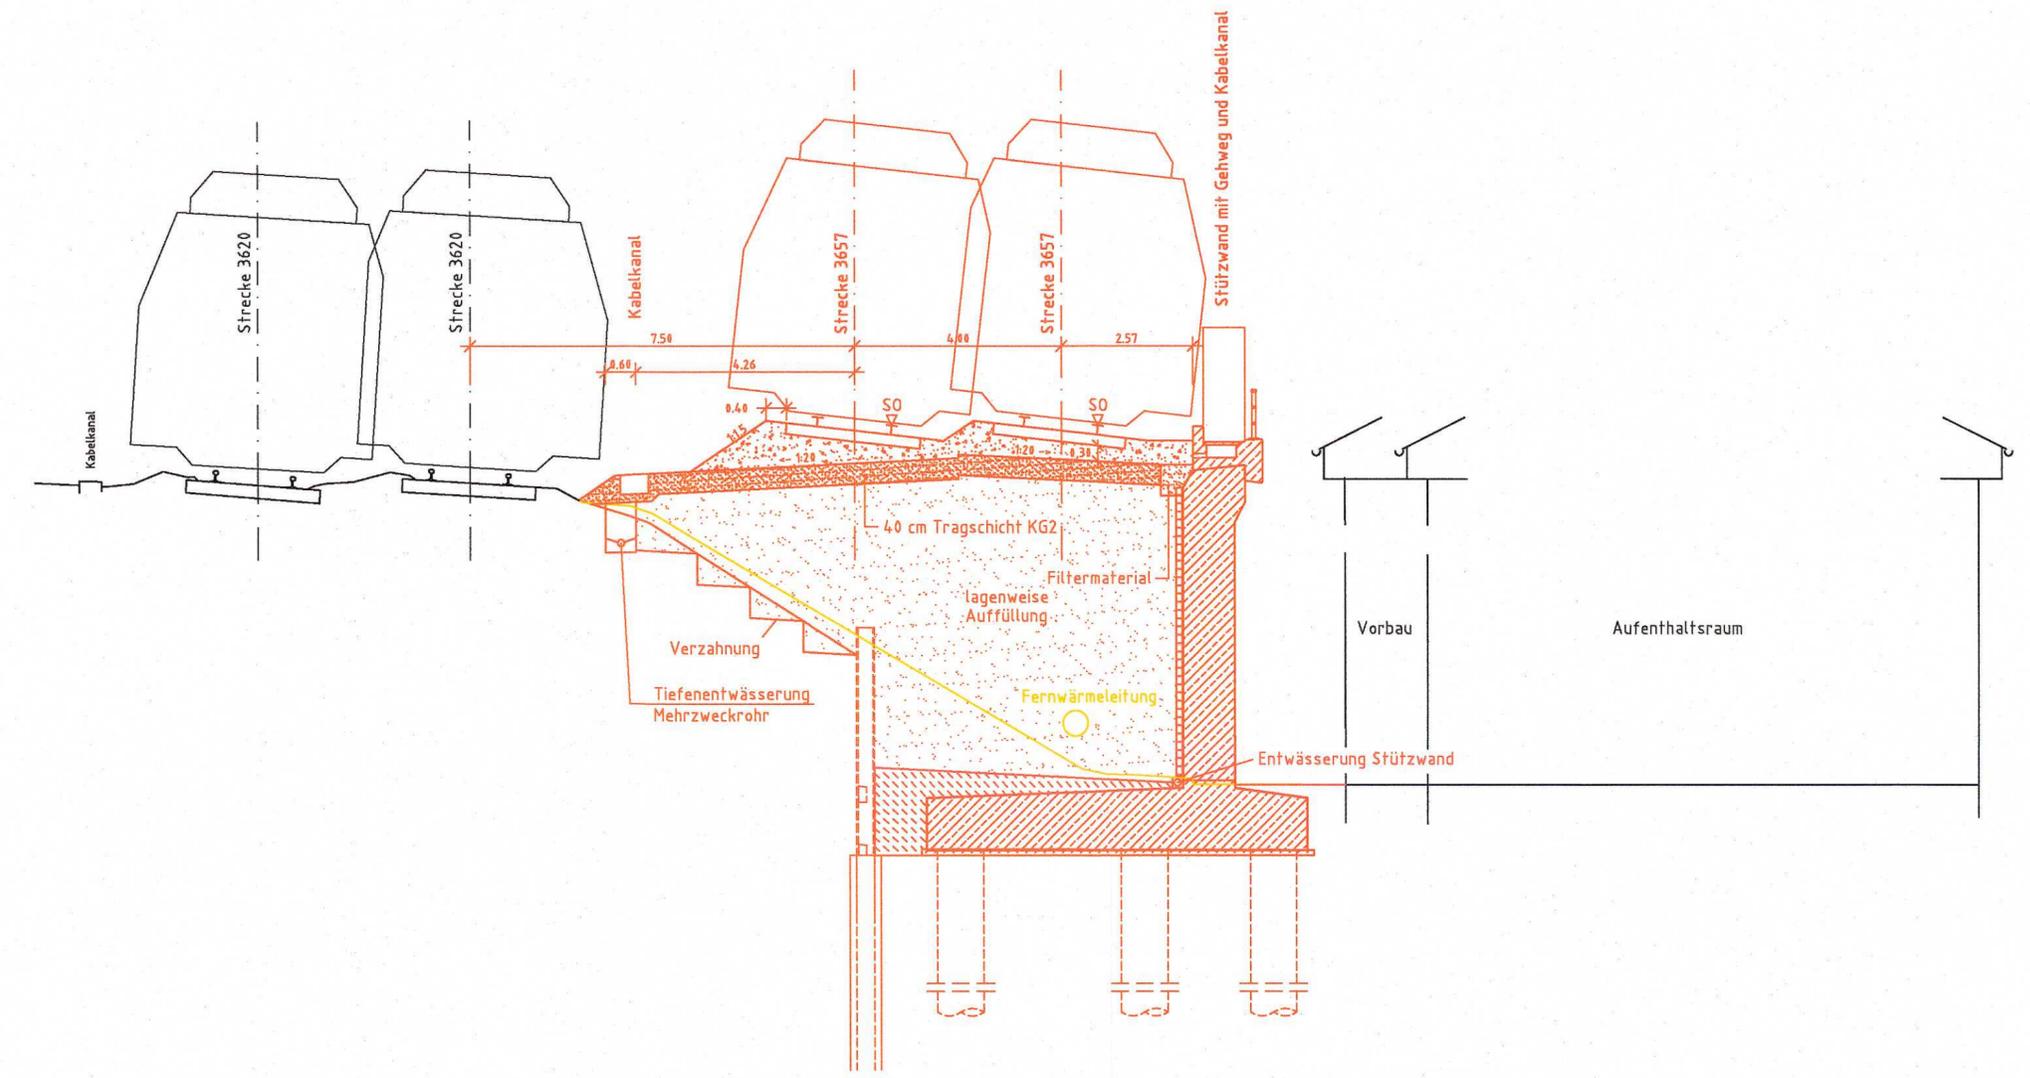

Anlage 6.1.6
entfällt ersatzlos

Index: Änderungen bzw. Ergänzungen	Name:	Datum:
(Genehmigungsvermerk des EBA)		

Prüfdaten

Unterlage für eine Entscheidung nach § 18 AEG

Auftragnehmer:	Planverfasser:	laufende Nr.:
	DB NETZE DB ProjektBau GmbH Regionalbereich Mitte Planung Bautechnik I.BT-MI-B(2) Hahnstraße 49 60528 Frankfurt/Main Ffm, 30.03.2012, gez. i.V. J. Fabi Ort, Datum, Unterschrift	Auftrag-Nr.:
Bauherr:	Planung:	gez. 03/2012 Jakob
DB NETZE DB Netz AG Regionalbereich Mitte Fachplanung sonstige Gewerke Pfarrer-Parab-Platz 4 60326 Frankfurt/Main	DB NETZE DB ProjektBau GmbH Regionalbereich Mitte I.BV-MI-PII Hahnstraße 49 60528 Frankfurt/Main Ffm, 30.03.2012, gez. i.V. R. Ditzgen Ort, Datum, Unterschrift	bearb. 03/2012 Schwarze
		gepr. 03/2012 Klिंगenberg
		GP-0101-VA-QP-06
Maßstab:	Projekt:	Plan-Nr.:
1:100	Umbau Knoten Ffm-Sportfeld, 2. Ausbaustufe	Genehmigungsplanung
	Strecke:	Ursprung:
	Ffm Abzweig Gutleuthof - Mannheim - Pfingstberg (Str. 3657)	Blattgr.: 297x780
	Bauwerksnummer	Einwirkungen (Lastmodelle):
	Brückennr.	Höhen- und Koordinatensystem
	Barcode	DB Referenznetz
Strecke	Bestands-Kilometer	Kennzahl
x	x	