


Versickerbecken Ladestraße

M 1:100

Legende	
	Bestand
	Neubau
	Rückbau
	Zur Information
	Grenze DB AG

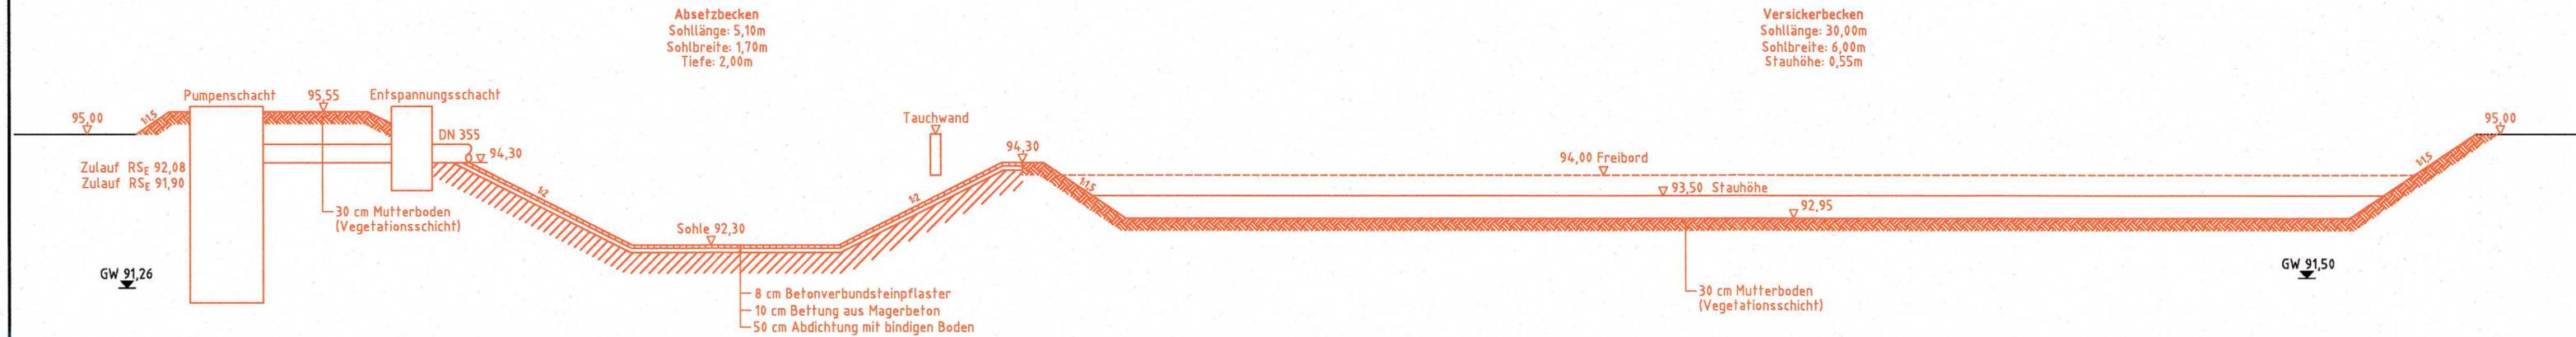

Anlage 6.1.8

Anlage 6.1.8 entfällt ersatzlos

Index:	Änderungen bzw. Ergänzungen	Name:		Datum:	
(Genehmigungsvermerk des EBA)					
Prüflaufdaten					

Unterlage für eine Entscheidung nach § 18 AEG

Auftragnehmer:	Planverfasser:	DB NETZE	laufende Nr.:
DB ProjektBau GmbH Regionalbereich Mitte Planung Bautechnik I.BT-MI-B(2) Hahnstraße 49 60528 Frankfurt/Main	DB ProjektBau GmbH Regionalbereich Mitte Planung Bautechnik I.BT-MI-B(2) Hahnstraße 49 60528 Frankfurt/Main		
Bauherr:	Planung:	DB NETZE	GP-0101-VA-QP-08
DB Netz AG Regionalbereich Mitte Fachplanung sonstige Gewerke Pfarrer-Perabo-Platz 4 60326 Frankfurt/Main	DB ProjektBau GmbH Regionalbereich Mitte I.BV-MI-PIL Hahnstraße 49 60528 Frankfurt/Main		
Maßstab:	Querprofil		Einwirkungen (Lastmodelle):
1:100	Versickerbecken km 34,8+20 Strecke 3520		Höhen- und Koordinatensystem DB Referenznetz
Projekt:	Umbau Knoten Ffm-Sportfeld, 2. Ausbaustufe		
Strecke:	Ffm Abzweig Gutleuthof - Mannheim - Pfingstberg (Str. 3657)		
Strecke	Bauwerksnummer	Brückennr.	Barcode
	Bestands-Kilometer	Kennzahl	
x		x	