


# Querprofil km 31,9+85 (Strecke 3520)

M 1:100

WSG IIIA

Legende	
	Neubau
	Rückbau
	Bestand
	Grenze DB AG
	Planänderung
	2. Planänderung
	3. Planänderung

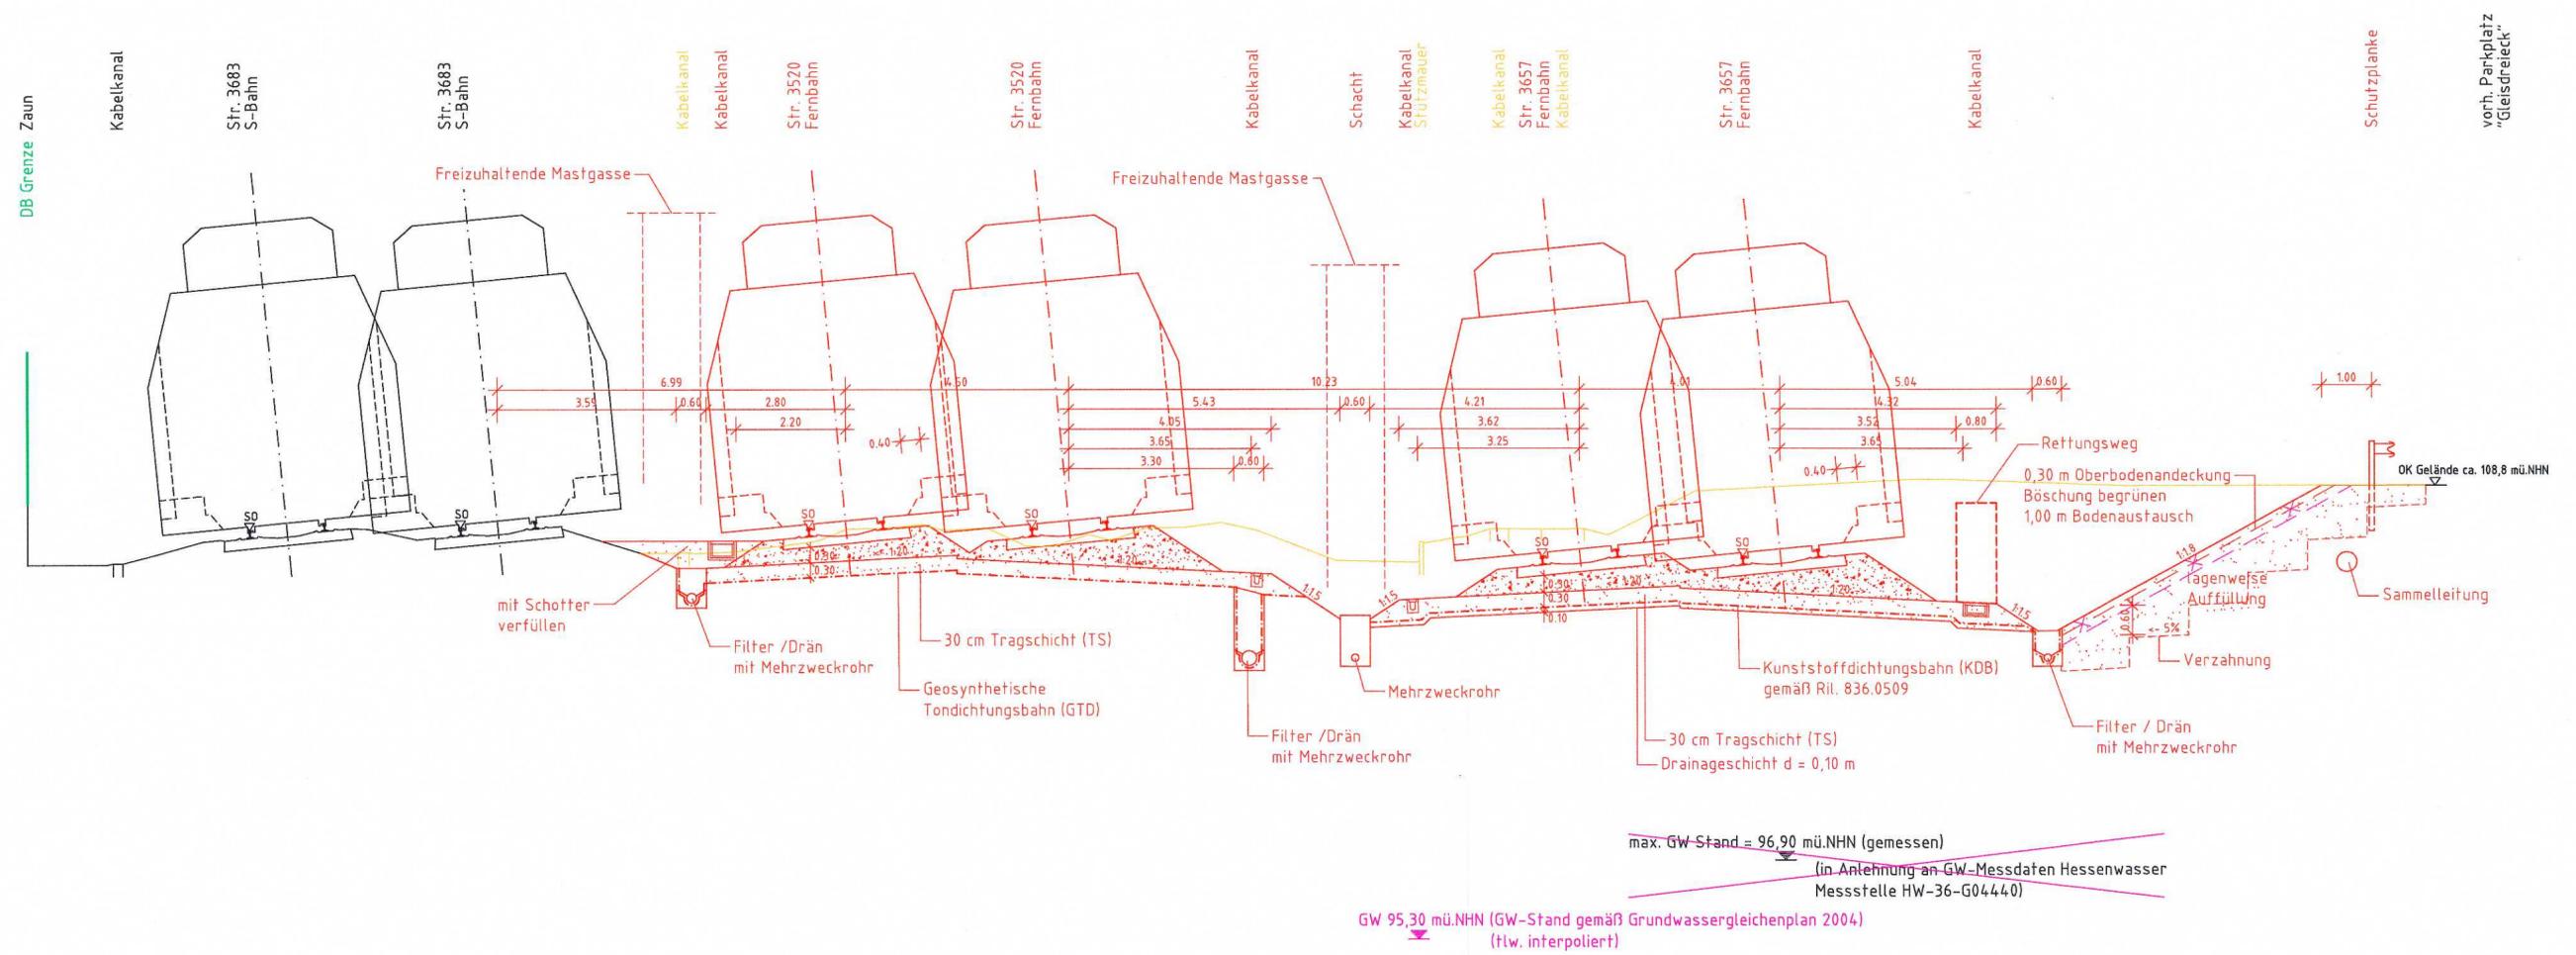

Höhensystem:  
DB REF, basierend auf dem Bundeshöhensystem DHHN92 (NHN),  
entspricht dem Landeshöhensystem (NN) im Projektgebiet

Anlage 6.1.9c  
geändert

c	Wasserschutzgebiet (WSG) ergänzt	Klingenberg	25.05.2020
b	GW-Höhe, Oberbodenandeckung	Klingenberg	30.11.2018
a	Querprofil neu zugelegt	Klingenberg	29.07.2016
Index:	Änderungen bzw. Ergänzungen	Name:	Datum:

Nur zur Information

## Unterlage für eine Entscheidung nach § 18 AEG

Auftragnehmer:  DB Netz AG Regionalbereich Mitte - PD Frankfurt LNP-MI-D-FFM Pfarrer-Perabo-Platz 4 60326 Frankfurt/Main	Planverfasser: DB Engineering & Consulting GmbH Region Ost Planung Caroline-Michaelis-Straße 5-11 10115 Berlin Bln. 30.11.2018 25.05.2020 gez. i.V. J. Fabi Ort, Datum, Unterschrift	laufende Nr.:
		Auftrag-Nr.:
Bauherr: DB NETZE DB Netz AG Regionalbereich Mitte - PD Frankfurt LNP-MI-D-FFM Pfarrer-Perabo-Platz 4 60326 Frankfurt/Main	Planungs: DB NETZE Regionalbereich Mitte LNP-MI-F(1) Hahnstraße 49 60528 Frankfurt/Main Ffm. 30.11.2018 25.05.2020 gez. i.V. R. Ditzel Ort, Datum, Unterschrift	GP-0103-VA-QP-04 Plan-Nr.:
		Planart: Genehmigungsplanung
Maßstab: 1:100	Querprofil km 31,9+85 Strecke 3520	Ursprung: 297x970
Projekt: Umbau Knoten Ffm-Sportfeld, 2. Ausbaustufe	Strecke: Ffm Abzweig Gutleuthof - Mannheim - Pflingstberg (Str. 3657)	Höhen- und Koordinatensystem: DB Referenznetz
Strecke x	Bauwerksnummer Bestands-Kilometer x	Brückennr. Barcode