



Schnitt A-A

M 1:200

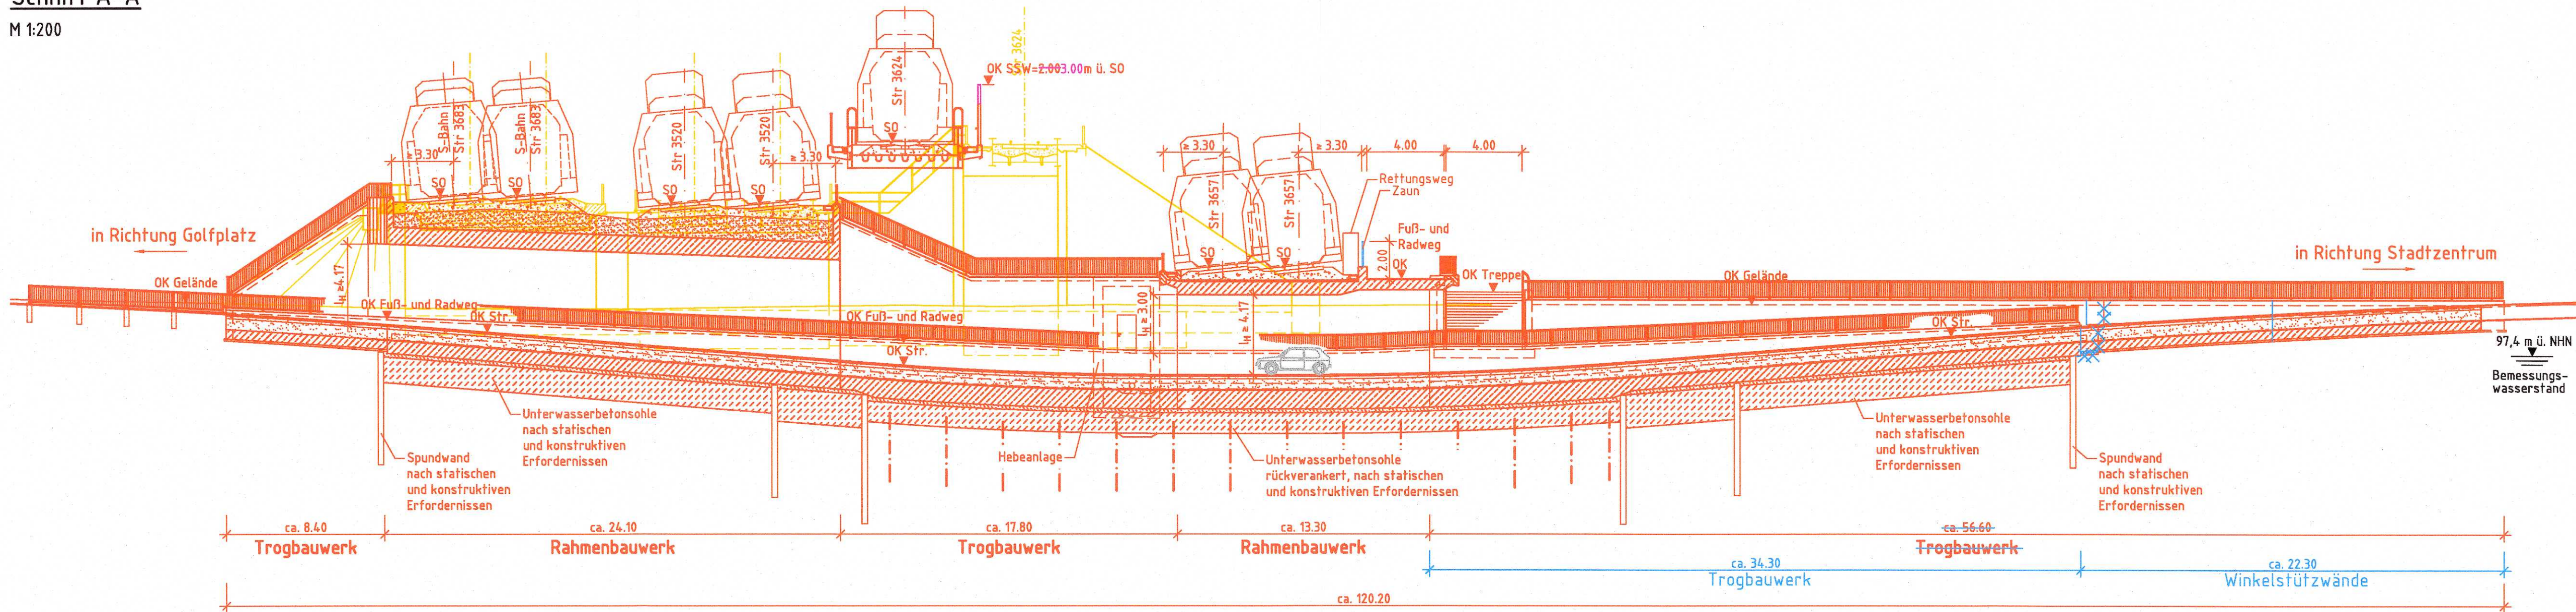


Draufsicht

M 1:200

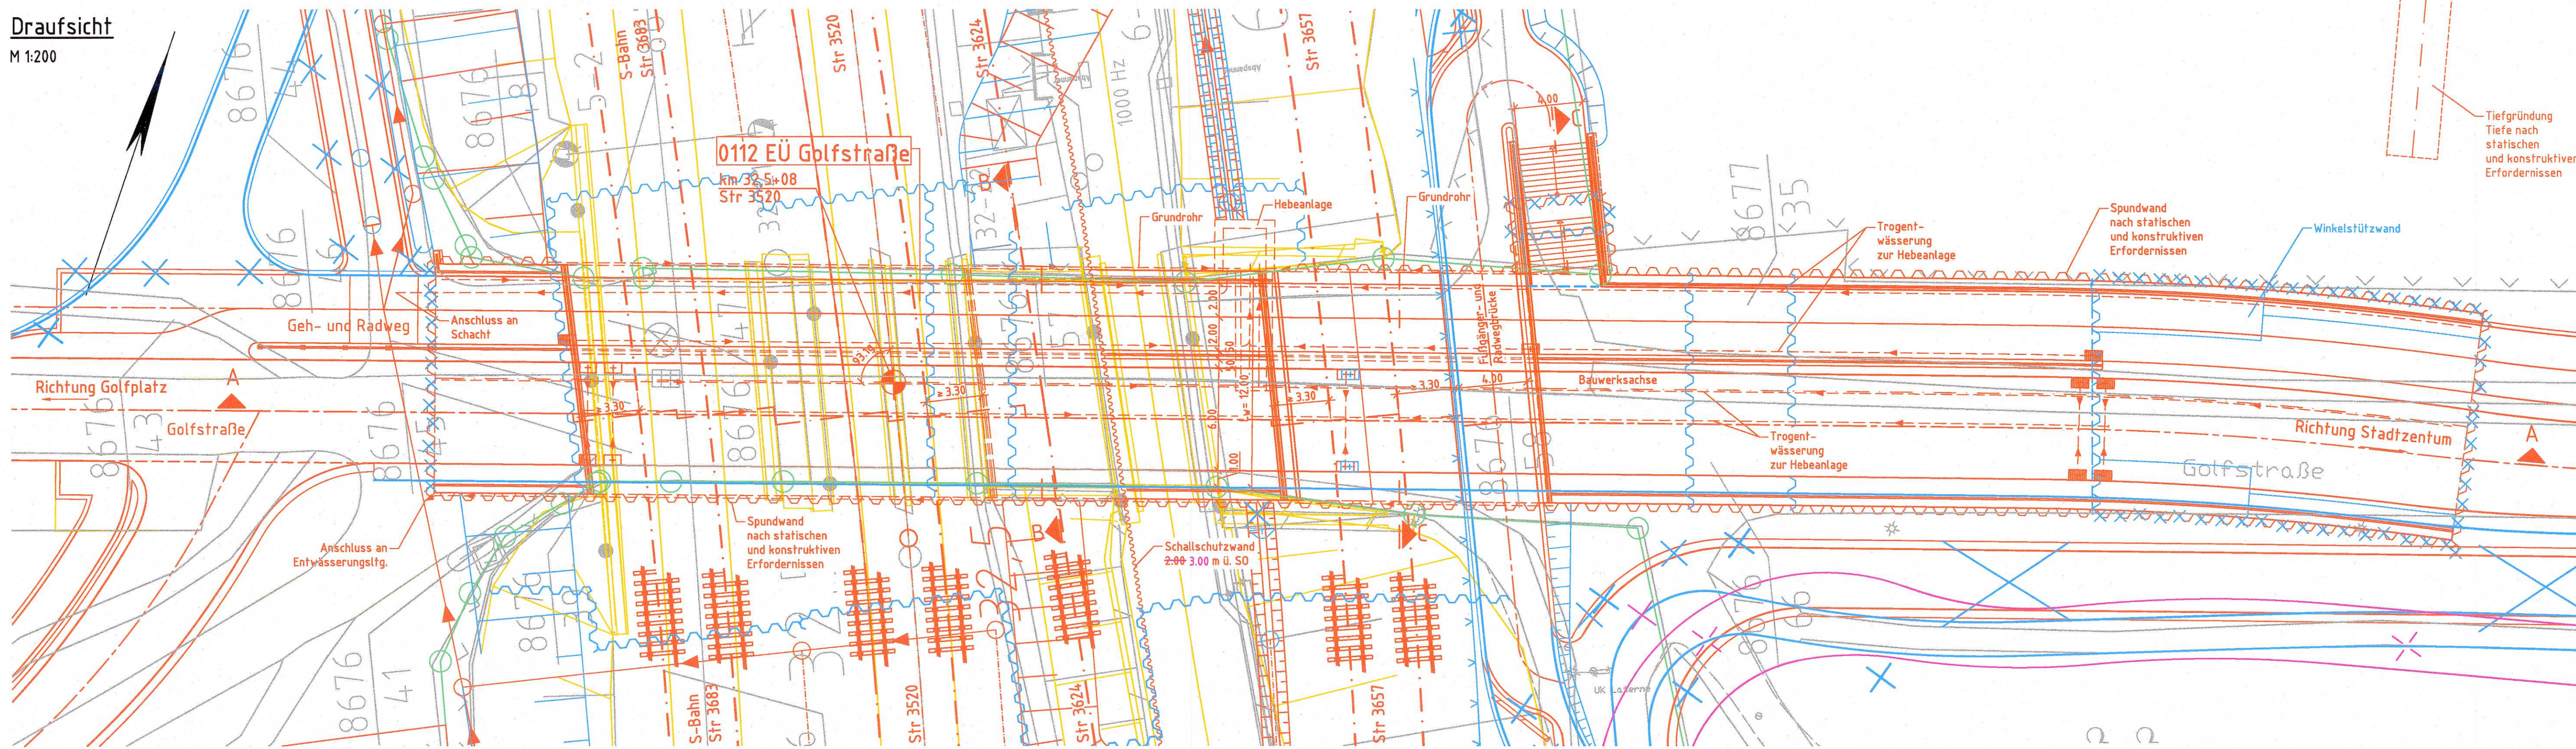


Schnitt B-B

M 1:100

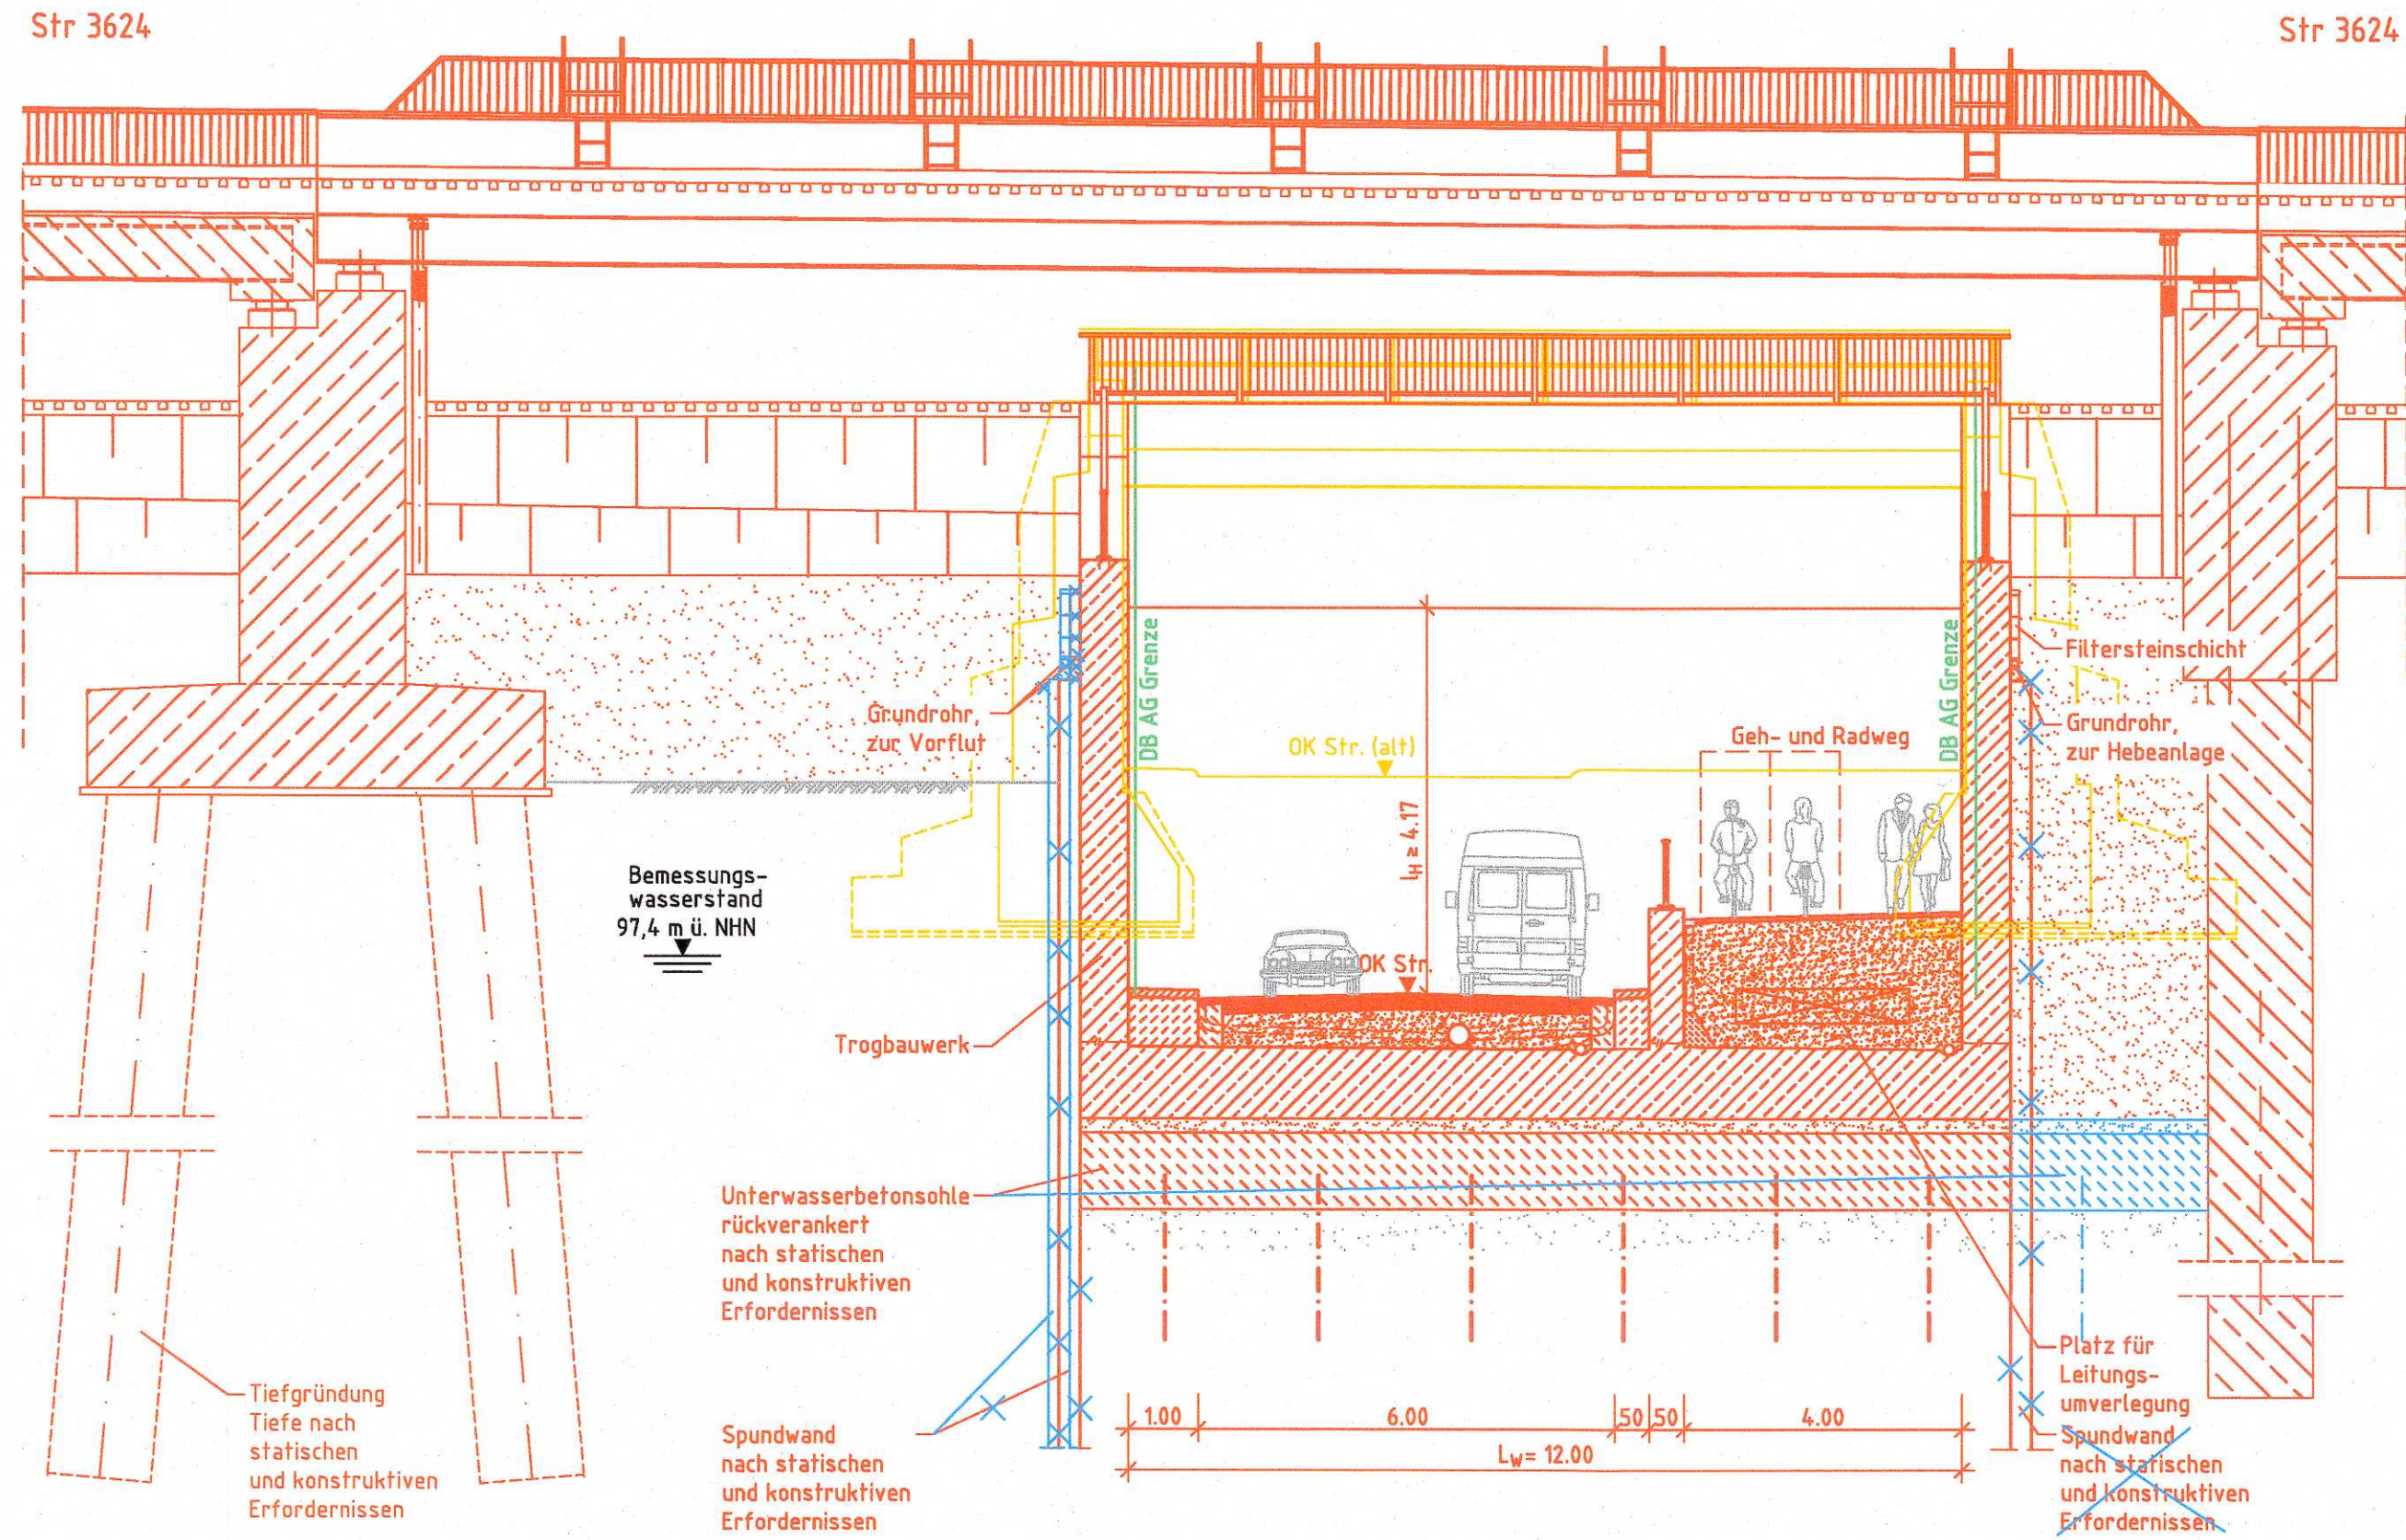

Schnitt C-C

M 1:100

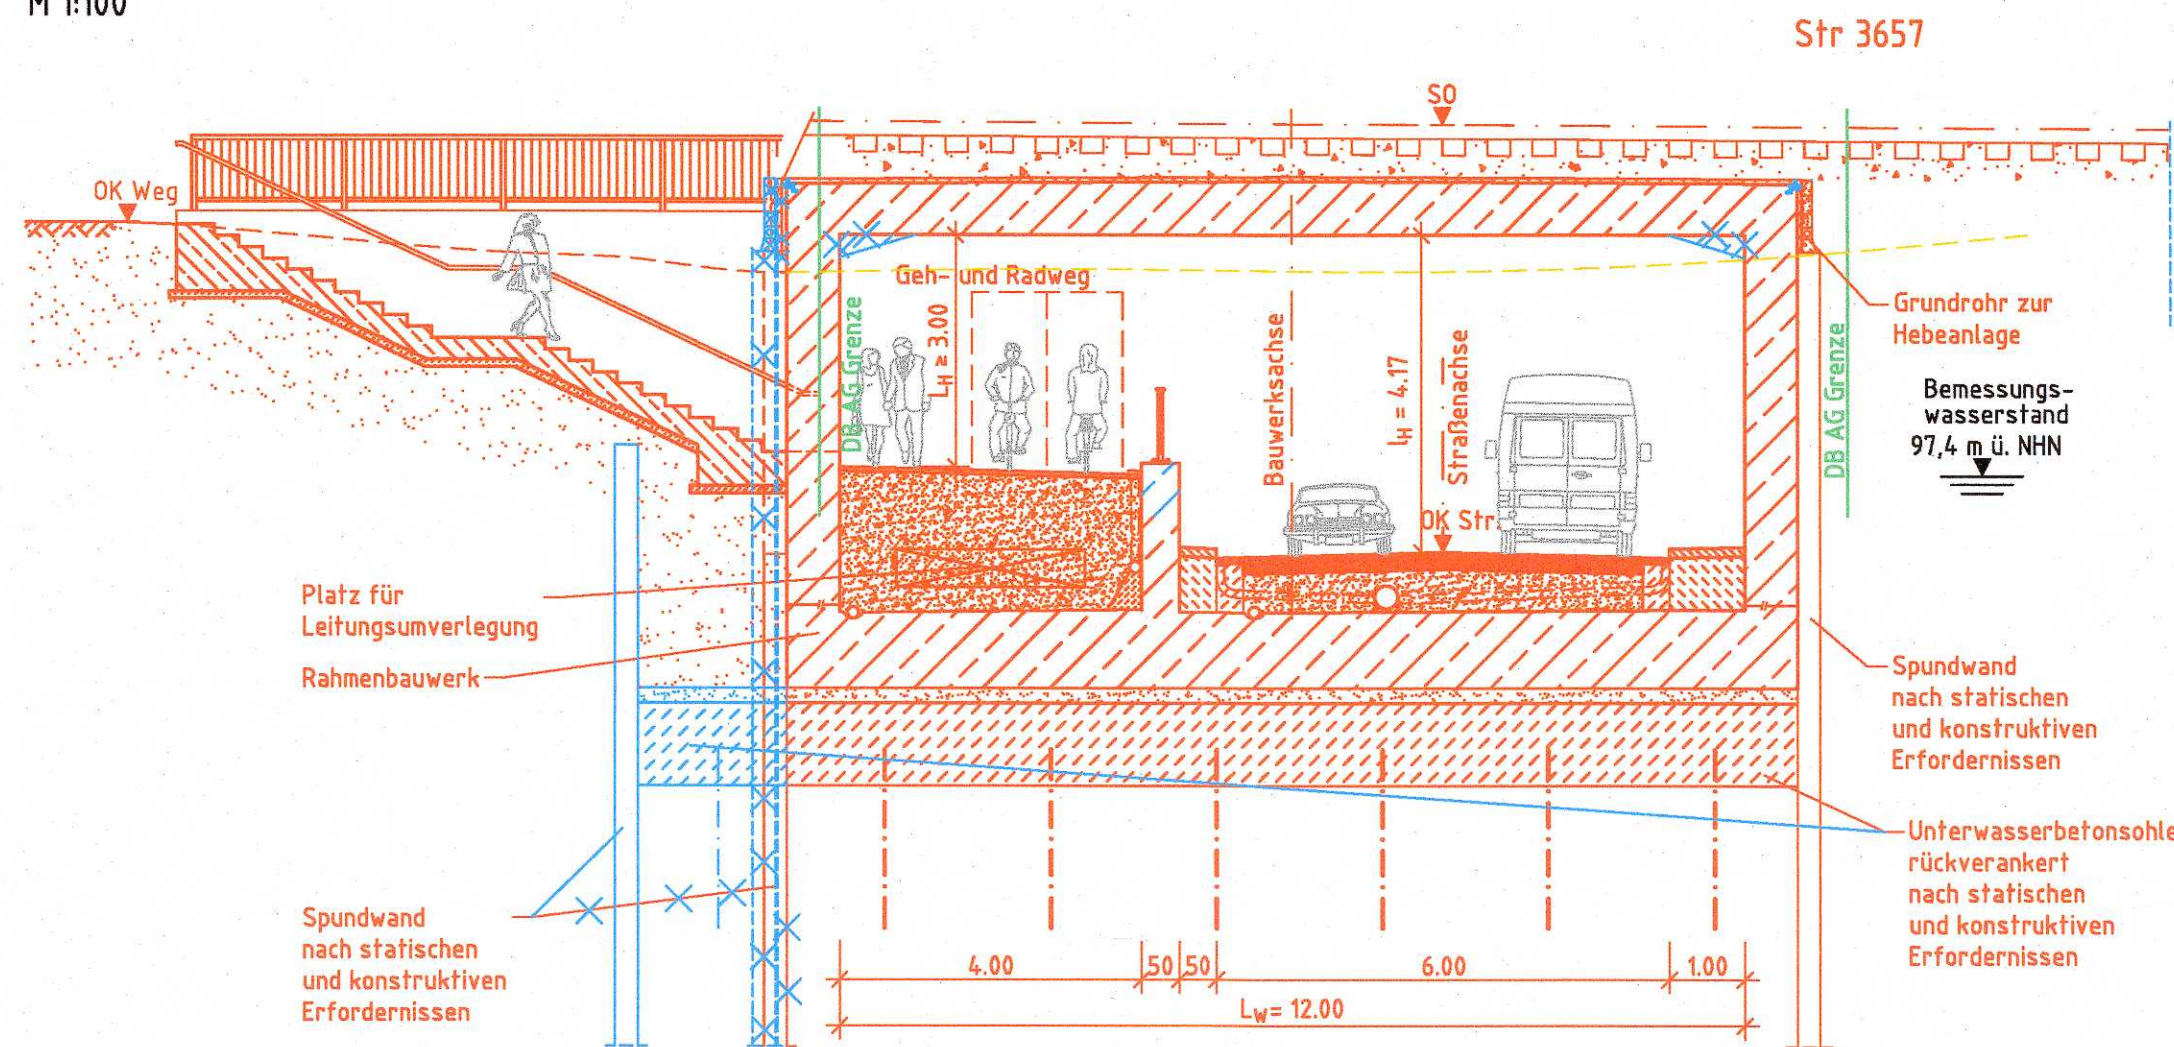

Legende

- Bestand
- Neubau
- Rückbau
- Zur Information
- Grenze DB AG
- Schallschutzwand (SSW)
- Zaun
- Tiefenentwässerung mit Reinigungsöffnung
- Sammelleitung mit Fließrichtung
- Bahngraben
- Mulde
- Planänderung
- 2. Planänderung

Anlage 6.5.1b
geändert

Nur zur information

Unterlage für eine Entscheidung nach § 18 AEG

Auftraggeber:		Planverfasser:		laufende Nr.:	
DB Engineering & Consulting GmbH Region Ost Planung Caroline-Michaelis-Straße 5-11 10115 Berlin Tel.: 030 201 201-201 Fax: 030 201 201-201 E-Mail: caroline.michaelis@db-engineering.com		DB Engineering & Consulting GmbH Region Ost Planung Caroline-Michaelis-Straße 5-11 10115 Berlin Tel.: 030 201 201-201 Fax: 030 201 201-201 E-Mail: caroline.michaelis@db-engineering.com		Auftrag-Nr.:	
gepr. 11/2013		gepr. 11/2013		Name	
bearb. 11/2013		gepr. 11/2013		Reich	
gepr. 11/2013		gepr. 11/2013		Kieschnitzki	
gepr. 11/2013		gepr. 11/2013		Langer	
Bauherr:		Planung:		Plan-Nr. GP-0112-IB-BW-01	
DB AG Regionalbereich Mitte - PD Frankfurt Friedrichstraße 49 60528 Frankfurt/Main Tel.: 069 201 201-201 Fax: 069 201 201-201 E-Mail: pd.frankfurt@db-ag.com		DB AG Regionalbereich Mitte - PD Frankfurt Friedrichstraße 49 60528 Frankfurt/Main Tel.: 069 201 201-201 Fax: 069 201 201-201 E-Mail: pd.frankfurt@db-ag.com		Genehmigungsplanung	
Maßstab:		0112 EU Golfstraße		Einwirkungen (Lastmodelle):	
1:200		Bauwerksplan		LM 71, α = 1,21	
1:100		Grundriss, Schnitte		Höhen- und Koordinatensystem	
Projekt:		Umbau Knoten Ffm-Sportfeld, 2. Ausbaustufe		DB Referenznetz	
Strecke:		Ffm Abzweig Gutleuthof - Mannheim - Pfingsberg (Str. 3657)		Brückennr.:	
Strecke		Bauwerksnummer		Barcode	
x		x			