Golfstraße

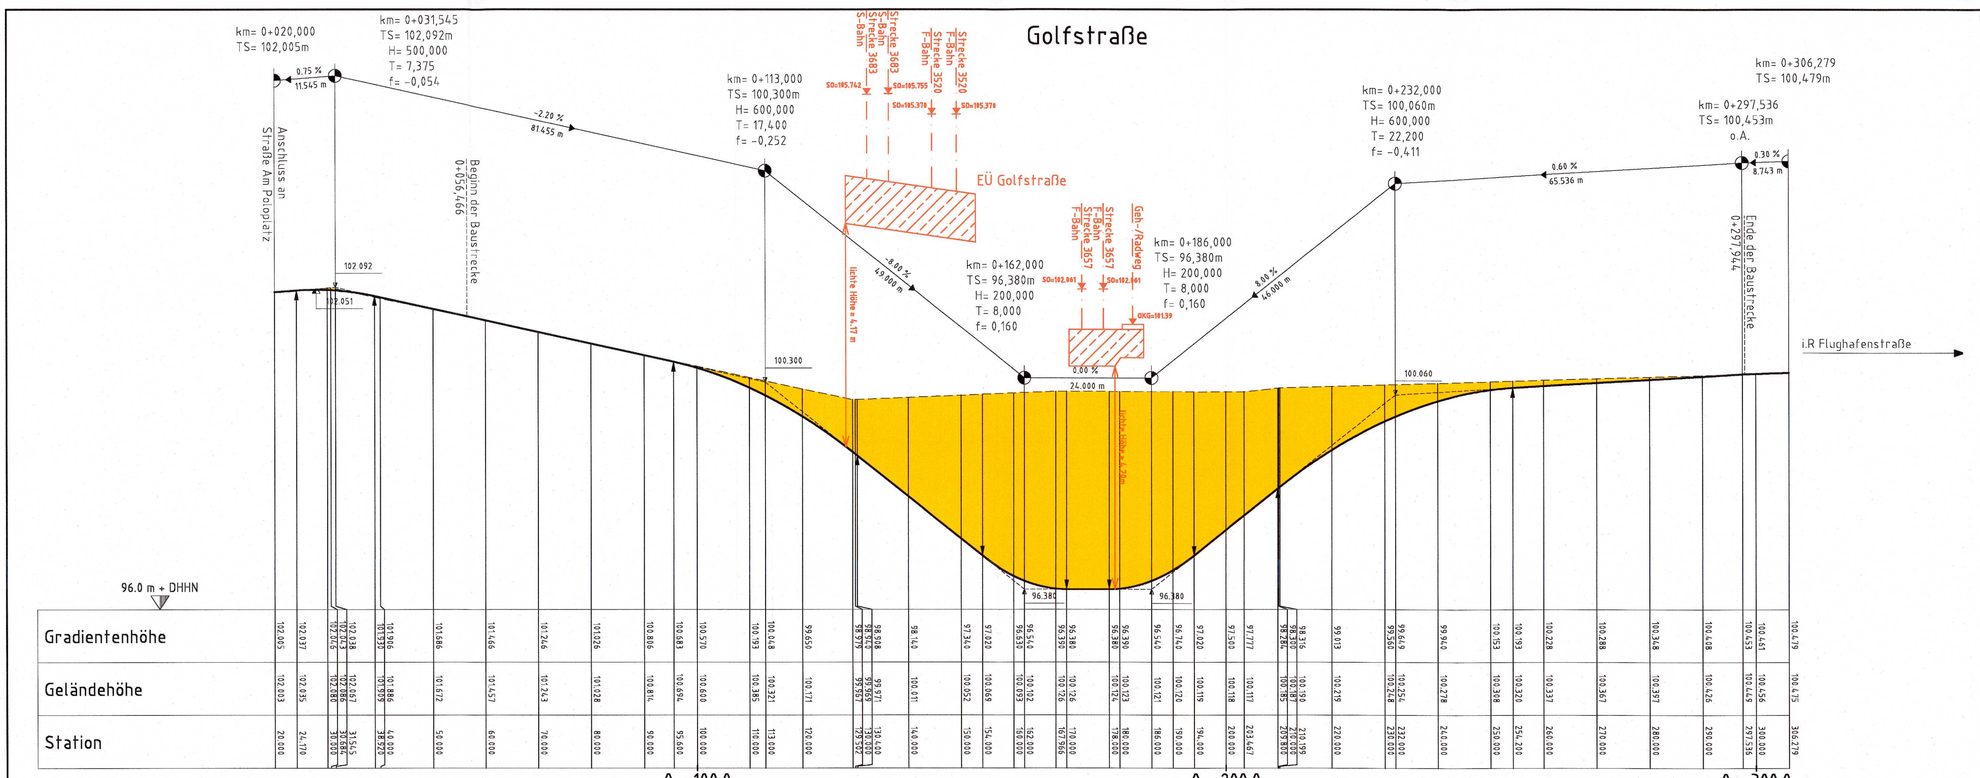

Krümmungsband

M=1:500 - 5 / R

Querneigungsband

M=1:500 - 1:8

linker FBR

rechter FBR

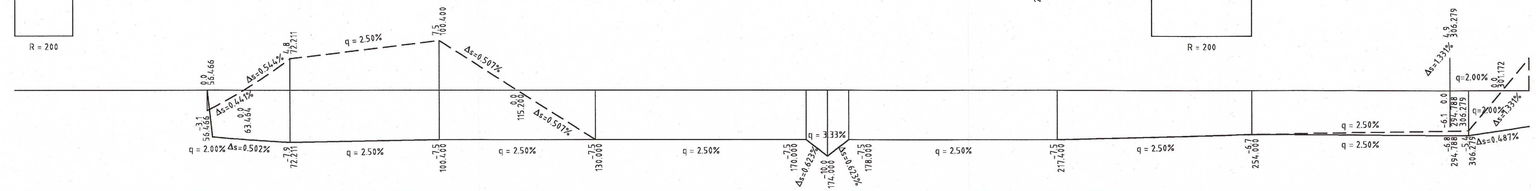

Allgemeine Zeichenerklärung

- Bodenabtrag
- Bodenauftrag

Anlage 6.5.5a - neu

Index:	Änderungen bzw. Ergänzungen	Name:	Datum:
a	Plan neu zugelegt	Klingenberg	29.07.2016

(Genehmigungsvermerk des EBA)

Nur zur Information

Prüflaufdaten

Unterlage für eine Entscheidung nach § 18 AEG

Auftragnehmer:

Planverfasser:
DB Engineering & Consulting GmbH
Region Ost
Planung
Caroline-Michaelis-Straße 5-11
10115 Berlin
Bln, 29.07.2016 gez. i.V. J. Fabi
Ort, Datum, Unterschrift

laufende Nr.:
Auftrag-Nr.:

	Datum	Name
gez.	07/2016	Klingenberg
bearb.	07/2016	Leichnitz
gepr.	07/2016	Kleinfelder

Bauherr:
DB Netz AG
Regionalbereich Mitte - PD Frankfurt
I.NP-MI-D-FFM
Pfarrer-Perabo-Platz 4
60326 Frankfurt/Main

Planung:
DB Netz AG
Regionalbereich Mitte
I.NG-MI-FFI
Hahnstraße 49
60528 Frankfurt/Main
Ffm, 05.08.2016 gez. i.V. R. Dittgen
Ort, Datum, Unterschrift

Plan-Nr.:

Planart: Genehmigungsplanung

Ursprung:

Blattgr.: 420x970

Maßstab:
dL 1:500
dH 1:50

EÜ Golfstraße
Straßenbau
Höhenplan

Einwirkungen (Lastmodelle):

Höhen- und Koordinatensystem
DB Referenznetz

Projekt:
Umbau Knoten Ffm-Sportfeld, 2. Ausbaustufe
Strecke: Ffm Abzweig Gutleuthof - Mannheim - Pfingstberg (Str. 3657)

Bauwerksnummer				Brückennr.	Barcode
Strecke		Bestands-Kilometer		Kennzahl	
	x		x		