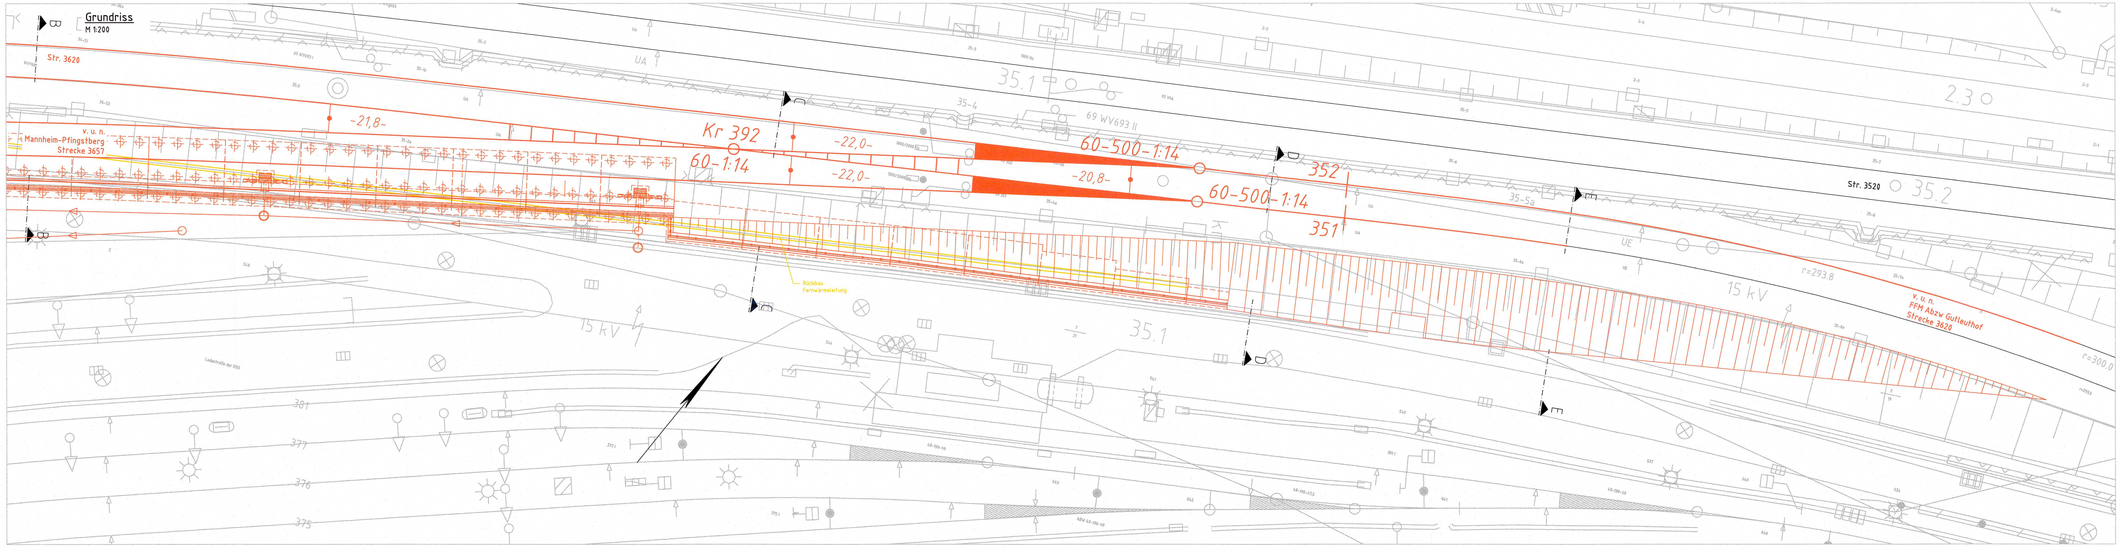

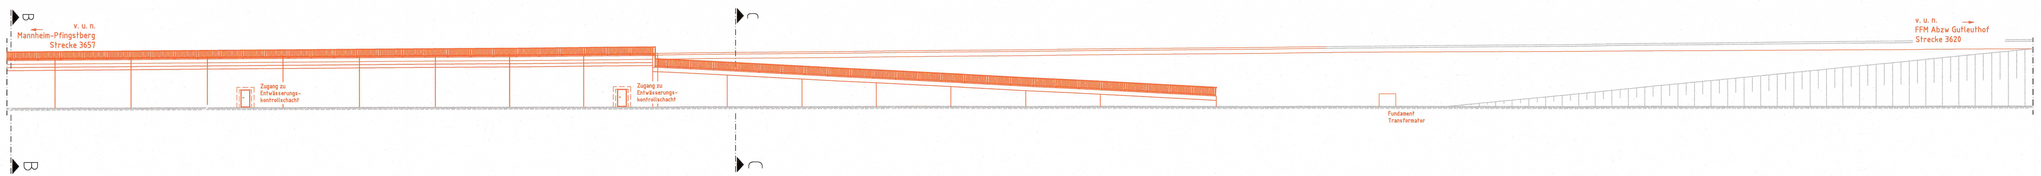

Legende

- Bestand
- Neubau
- Rückbau
- Zur Information
- Grenze DB AG
- Schallschutzwand (SSW)
- Zaun
- Tiefenentwässerung mit Reinigungsöffnung
- Sammelleitung mit Fließrichtung
- Bahngraben
- Mulde

Anlage 6.10.2

Anlage 6.10.2
entfällt ersatzlos

Index	Änderungen bzw. Ergänzungen	Name	Datum

(Genehmigungsvermerk des EBA)

Prüfvermerke

Unterlage für eine Entscheidung nach § 18 AEG

Auftraggeber:

DB Netz AG
Regionalbereich Nitra
Planung Bautechnik (I.NP-MI-B22)
Hahnstraße 49
60528 Frankfurt/Main

Ansprechpartner:
Tel.: 069/265 99 17 Schaaf
DP: 06241/1691

Bauherr:

DB Netz AG
Regionalbereich Nitra
Planung Bautechnik (I.NP-MI-PL1)
Hahnstraße 49
60528 Frankfurt/Main

Ansprechpartner:
Tel.: 069/265 99 17 Schaaf
DP: 06241/1691

Aufgestellt:

DB ProjektBau GmbH
Regionalbereich Nitra
Planung Bautechnik
Hahnstraße 49
60528 Frankfurt/Main

Ansprechpartner:
Tel.: 069/265 99 17 Schaaf
DP: 06241/1691

Laufende Nr.:
Auftrags-Nr.:

	Datum	Name
gez.	10/2012	Schaaf
bearb.	10/2012	Fachtaff
gepr.	10/2012	Böhm

Planung: GP-0206-IB-BW-02

Planart: Genehmigungsplanung

Ursprung: NK 3650 AL/Inf 3650 AM

Blattgr.: 594x1189

Maßstab: 1:200

0206 StBw Ladestraße

Bauwerksplan
Grundriss, Ansicht
Blatt 2

Eisenbahn-Landesnetz:
LM 71, EM/2 mit α = 1,00

Höhen- und Koordinatensystem:
DB DE 32
DB DE 83

Projekt:

Umbau Knoten Ffm-Sportfeld, 2. Ausbaustufe
Ffm.Abzweig Gutleuthof – Mannheim – Pfingstberg (Str. 3657)

Bauwerksnummer			Brückennr.	Barcode
Strecke	Bestands-Kilometer	Kennzahl		
*		*		