


Schnitt A-A

M 1:100

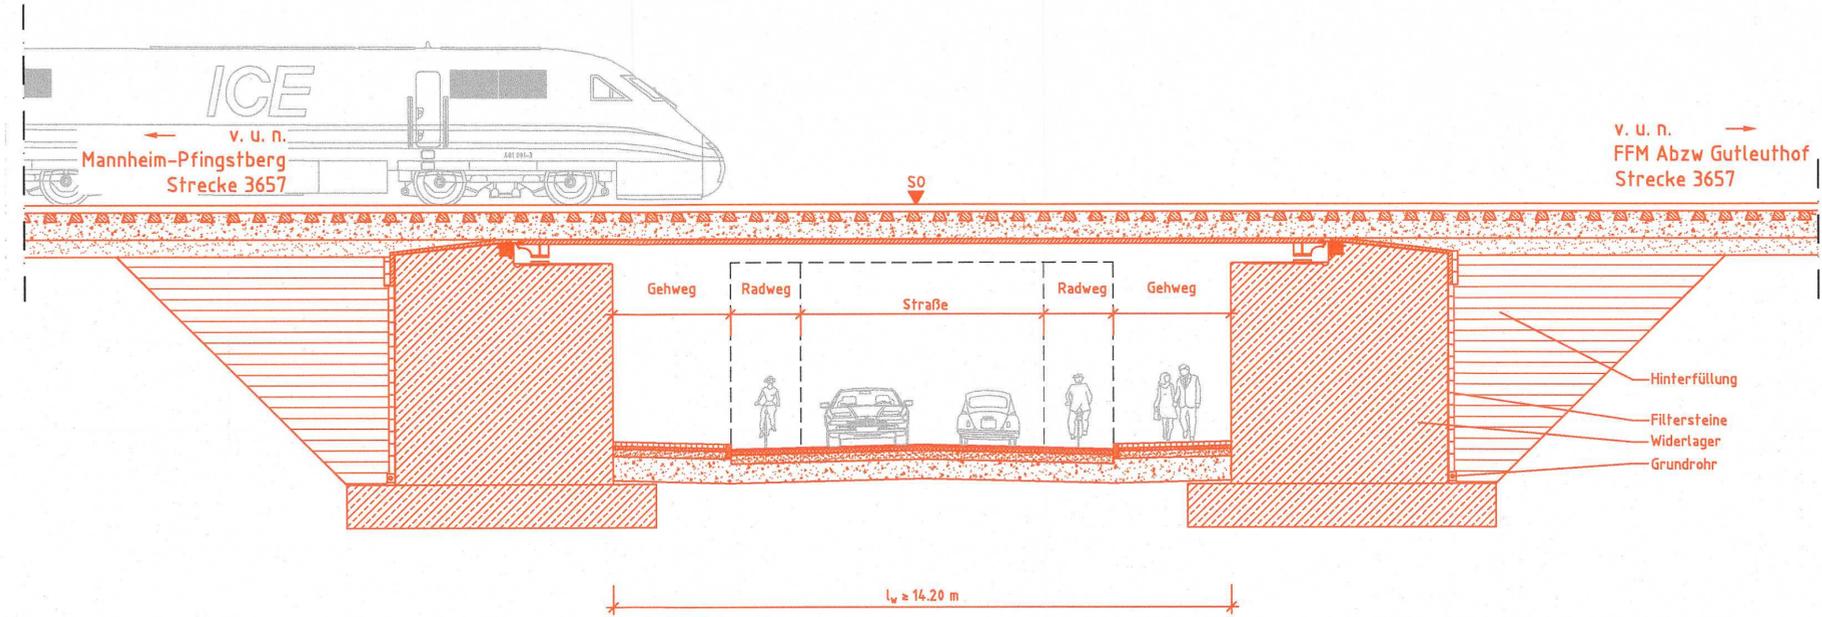


Anlage 6.11.2

Anlage 6.11.2 wird ersetzt durch Anlage 6.11.2a

Schnitt B-B

M 1:100

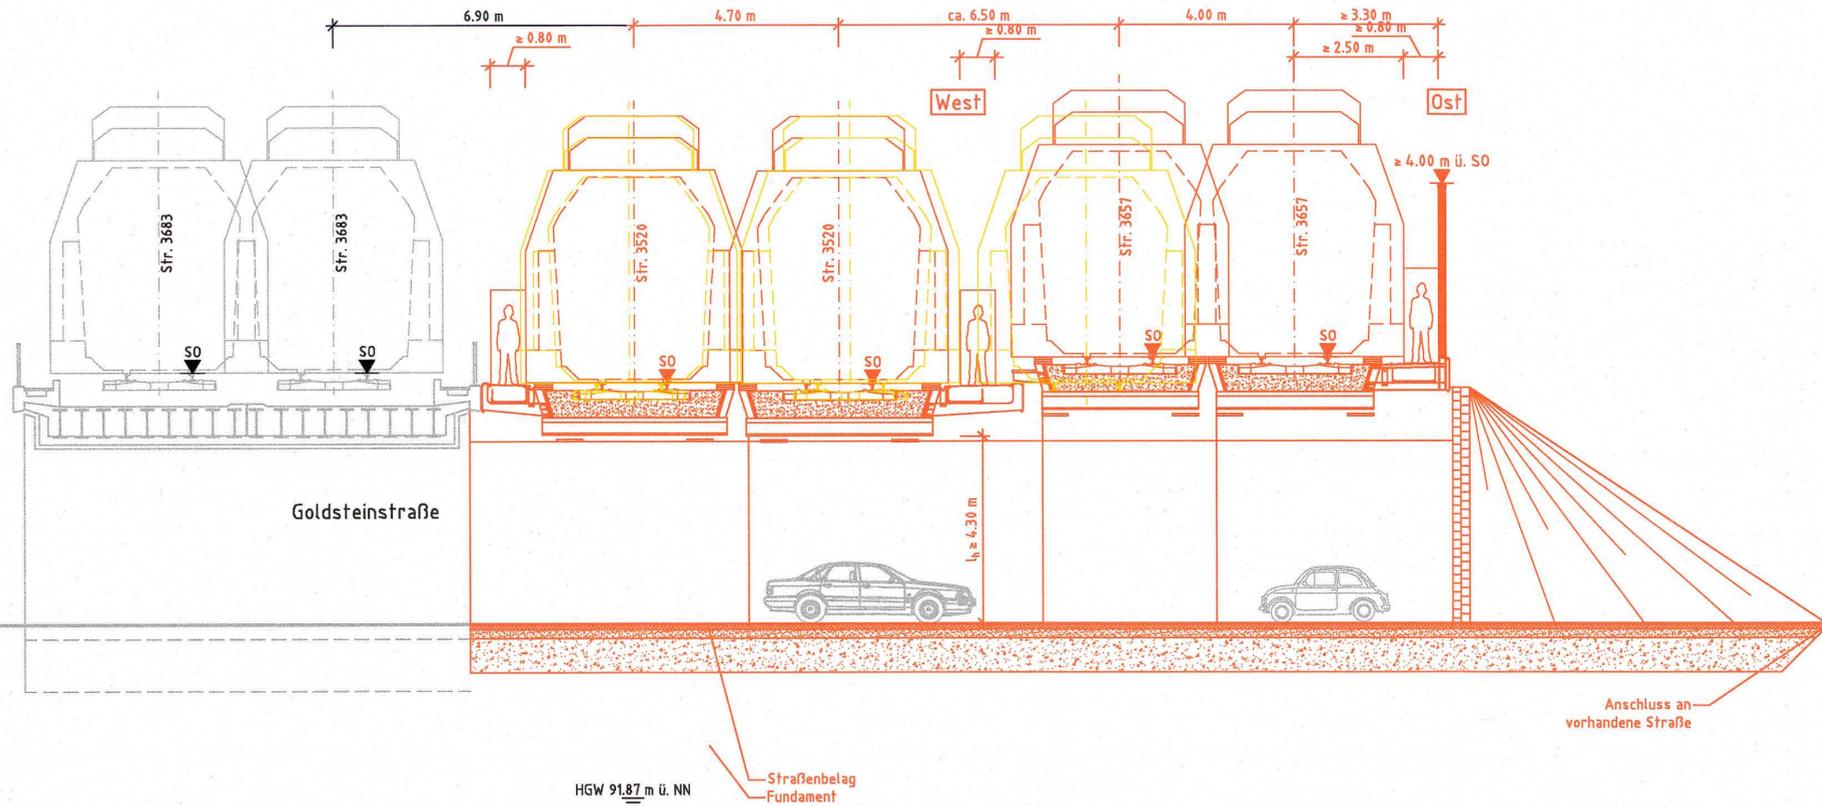

Legende

- Bestand
- Neubau
- Rückbau
- Zur Information
- Grenze DB AG
- Schallschutzwand (SSW)
- Zaun
- Tiefenentwässerung mit Reinigungsöffnung
- Sammelleitung mit Fließrichtung
- Bahngaben
- Mulde

Index: Änderungen bzw. Ergänzungen		Name:	Datum:
(Genehmigungsvermerk des EBA)			
Prüflaufdaten			
Unterlage für eine Entscheidung nach § 18 AEG			
Auftragnehmer:	Planverfasser:	DB NETZE	Laufende Nr.:
	DB ProjektBau GmbH Regionalbereich Mitte Planung Bautechnik LBT-MI-BI2) Hahnstraße 49 60528 Frankfurt/Main Ffm, 12.10.2012 gez. LV, H.Schmidt Ort, Datum, Unterschrift		Auftrag-Nr.:
Bauherr:	DB NETZE	DB NETZE	Plan-Nr.:
DB Netz AG Regionalbereich Mitte Fachplanung sonstige Gewerke Pfarrer-Parade-Platz 4 60326 Frankfurt/Main			GP-0211-IB-BW-02
Maßstab:	0211 EÜ Goldsteinstraße		Planart:
1:100	Bauwerksplan Schnitte A-A, B-B		Genehmigungsplanung
Projekt:	Umbau Knoten Ffm-Sportfeld, 2. Ausbaustufe		Ursprung: lvi 3520 CF
Strecke:	Ffm Abzweig Gutleuthof - Mannheim - Pfingstberg (Str. 3657)		Blattgr.: 420 x 780 mm
Bauwerksnummer	Brückennr.	Einwirkungen (Lastmodelle):	
Strecke	Bestands-Kilometer	Kennzahl	LM 71, SW/2 mit $\alpha = 1,21$
x	x	x	Höhen- und Koordinatensystem DHHN 92 DB REF
Barcode			