




Grundriss
M 1:200

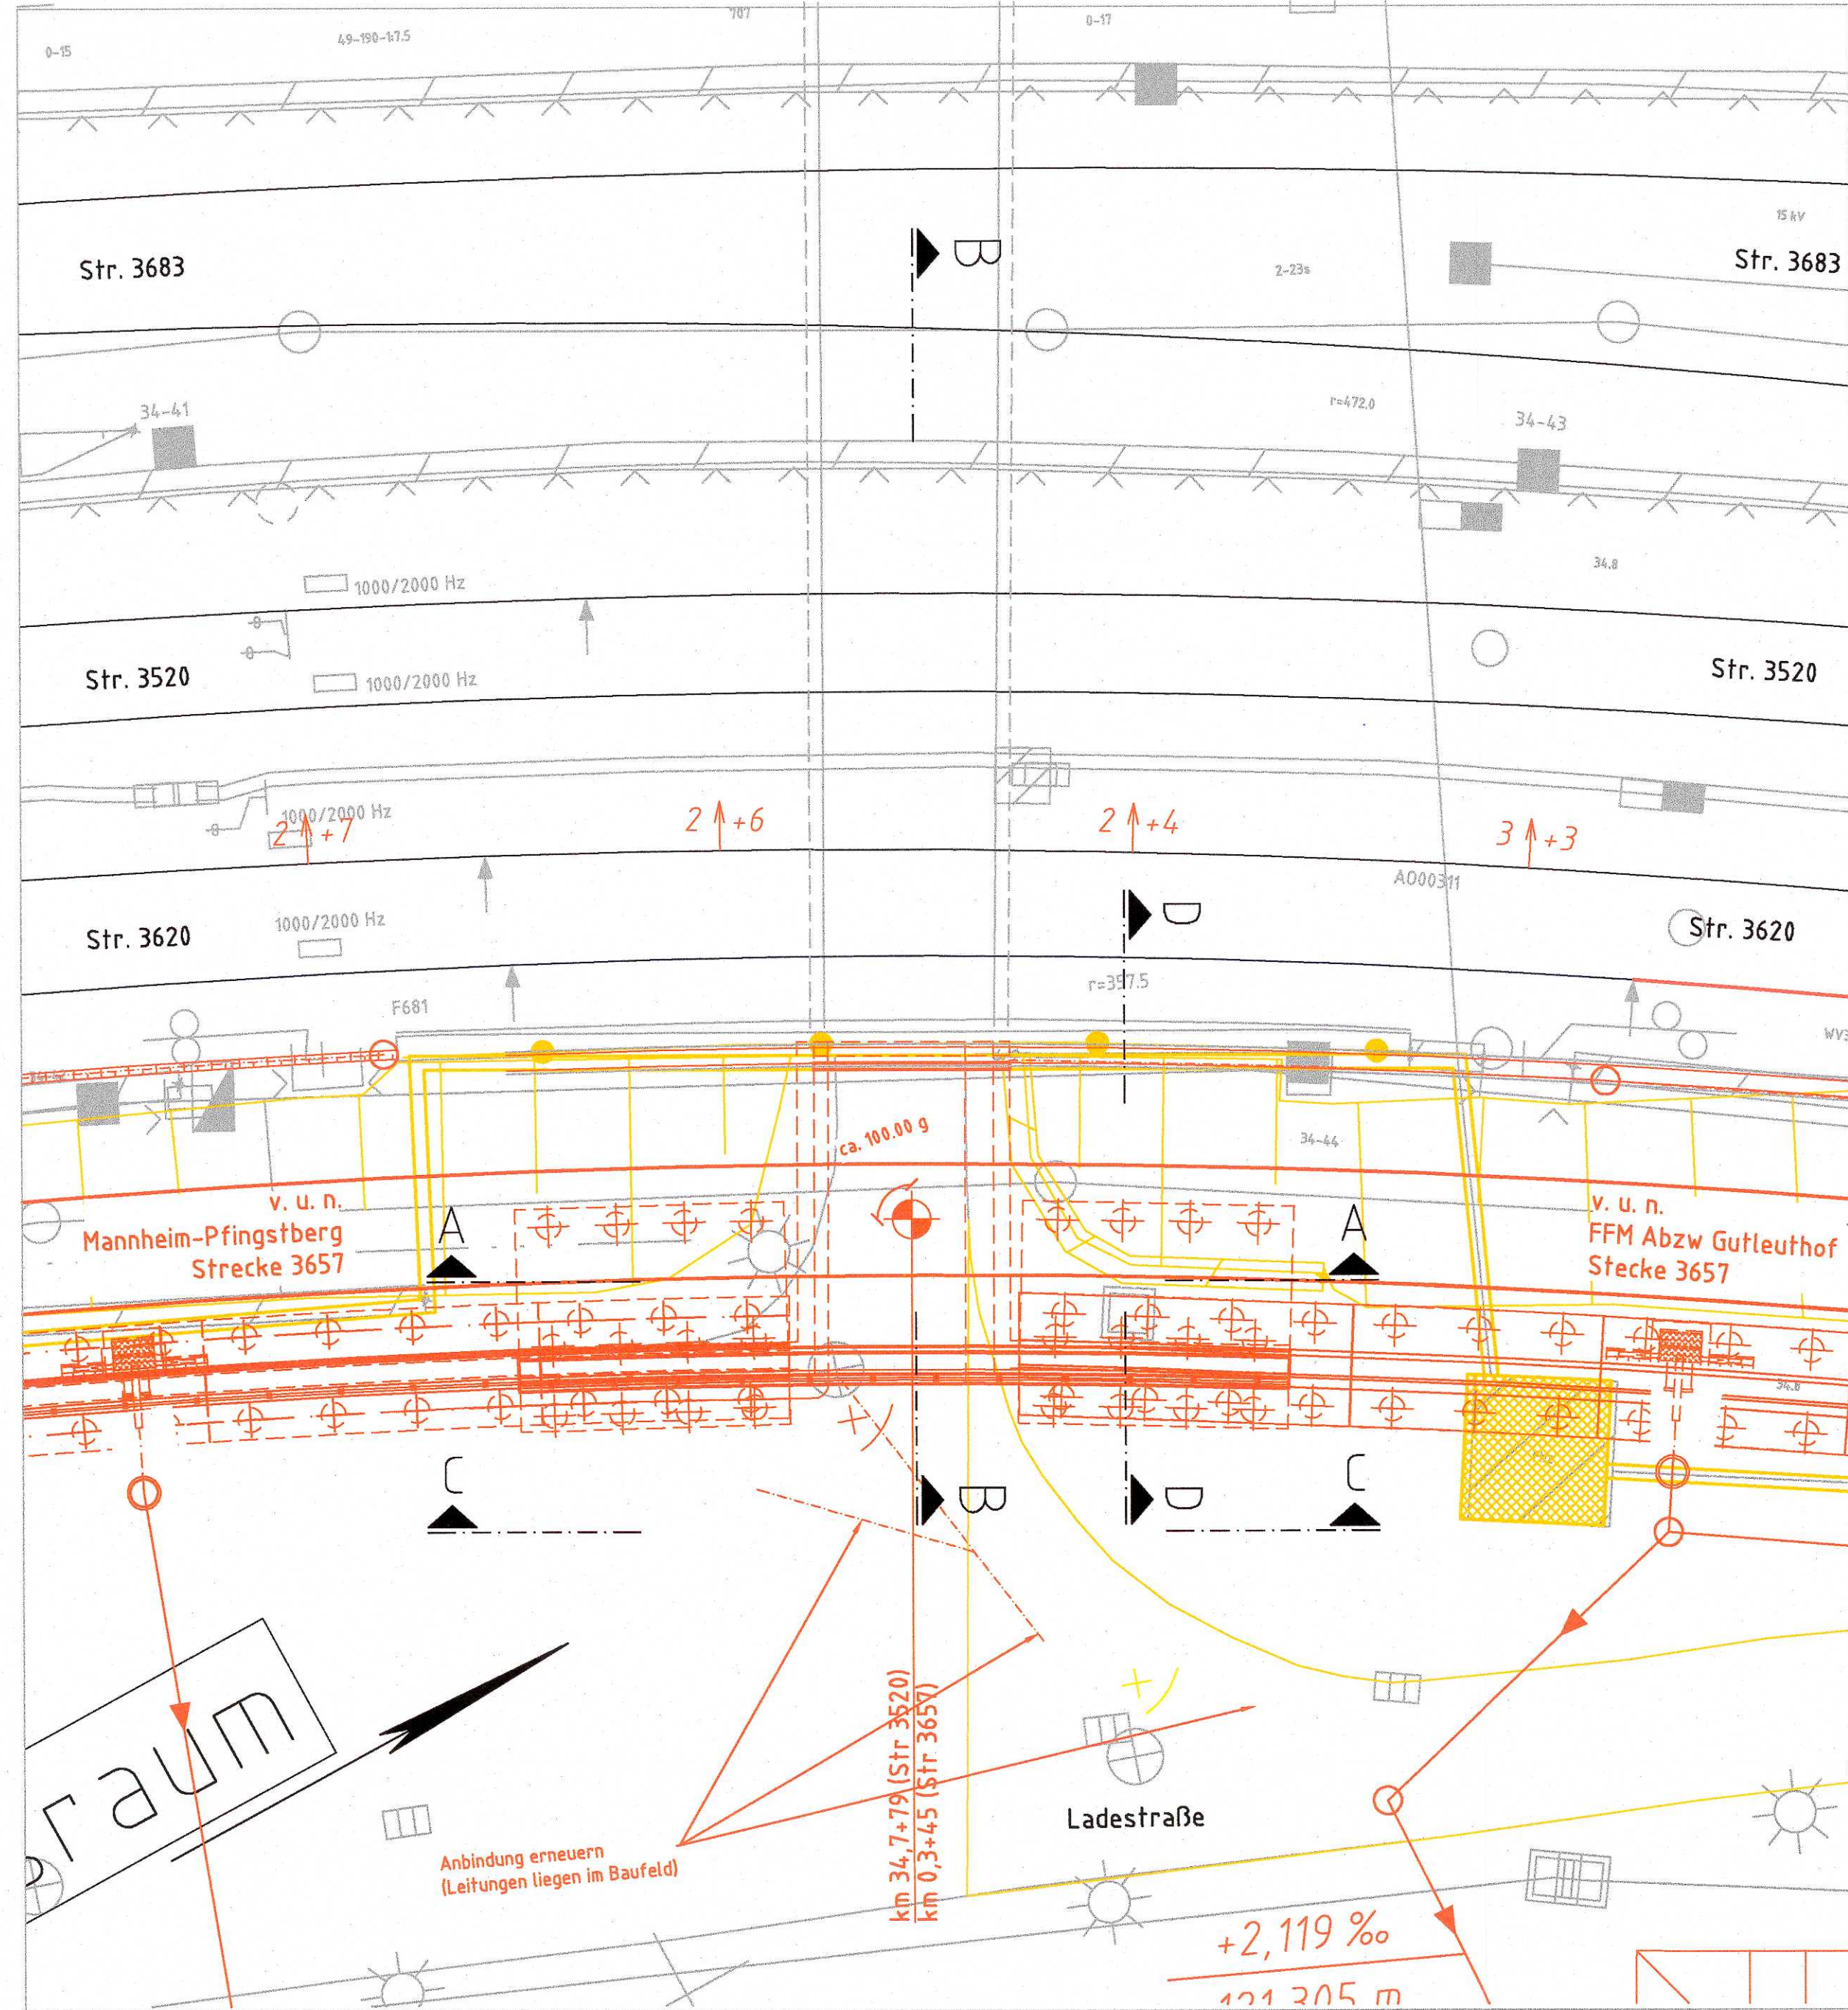


Schnitt A-A
M 1:100

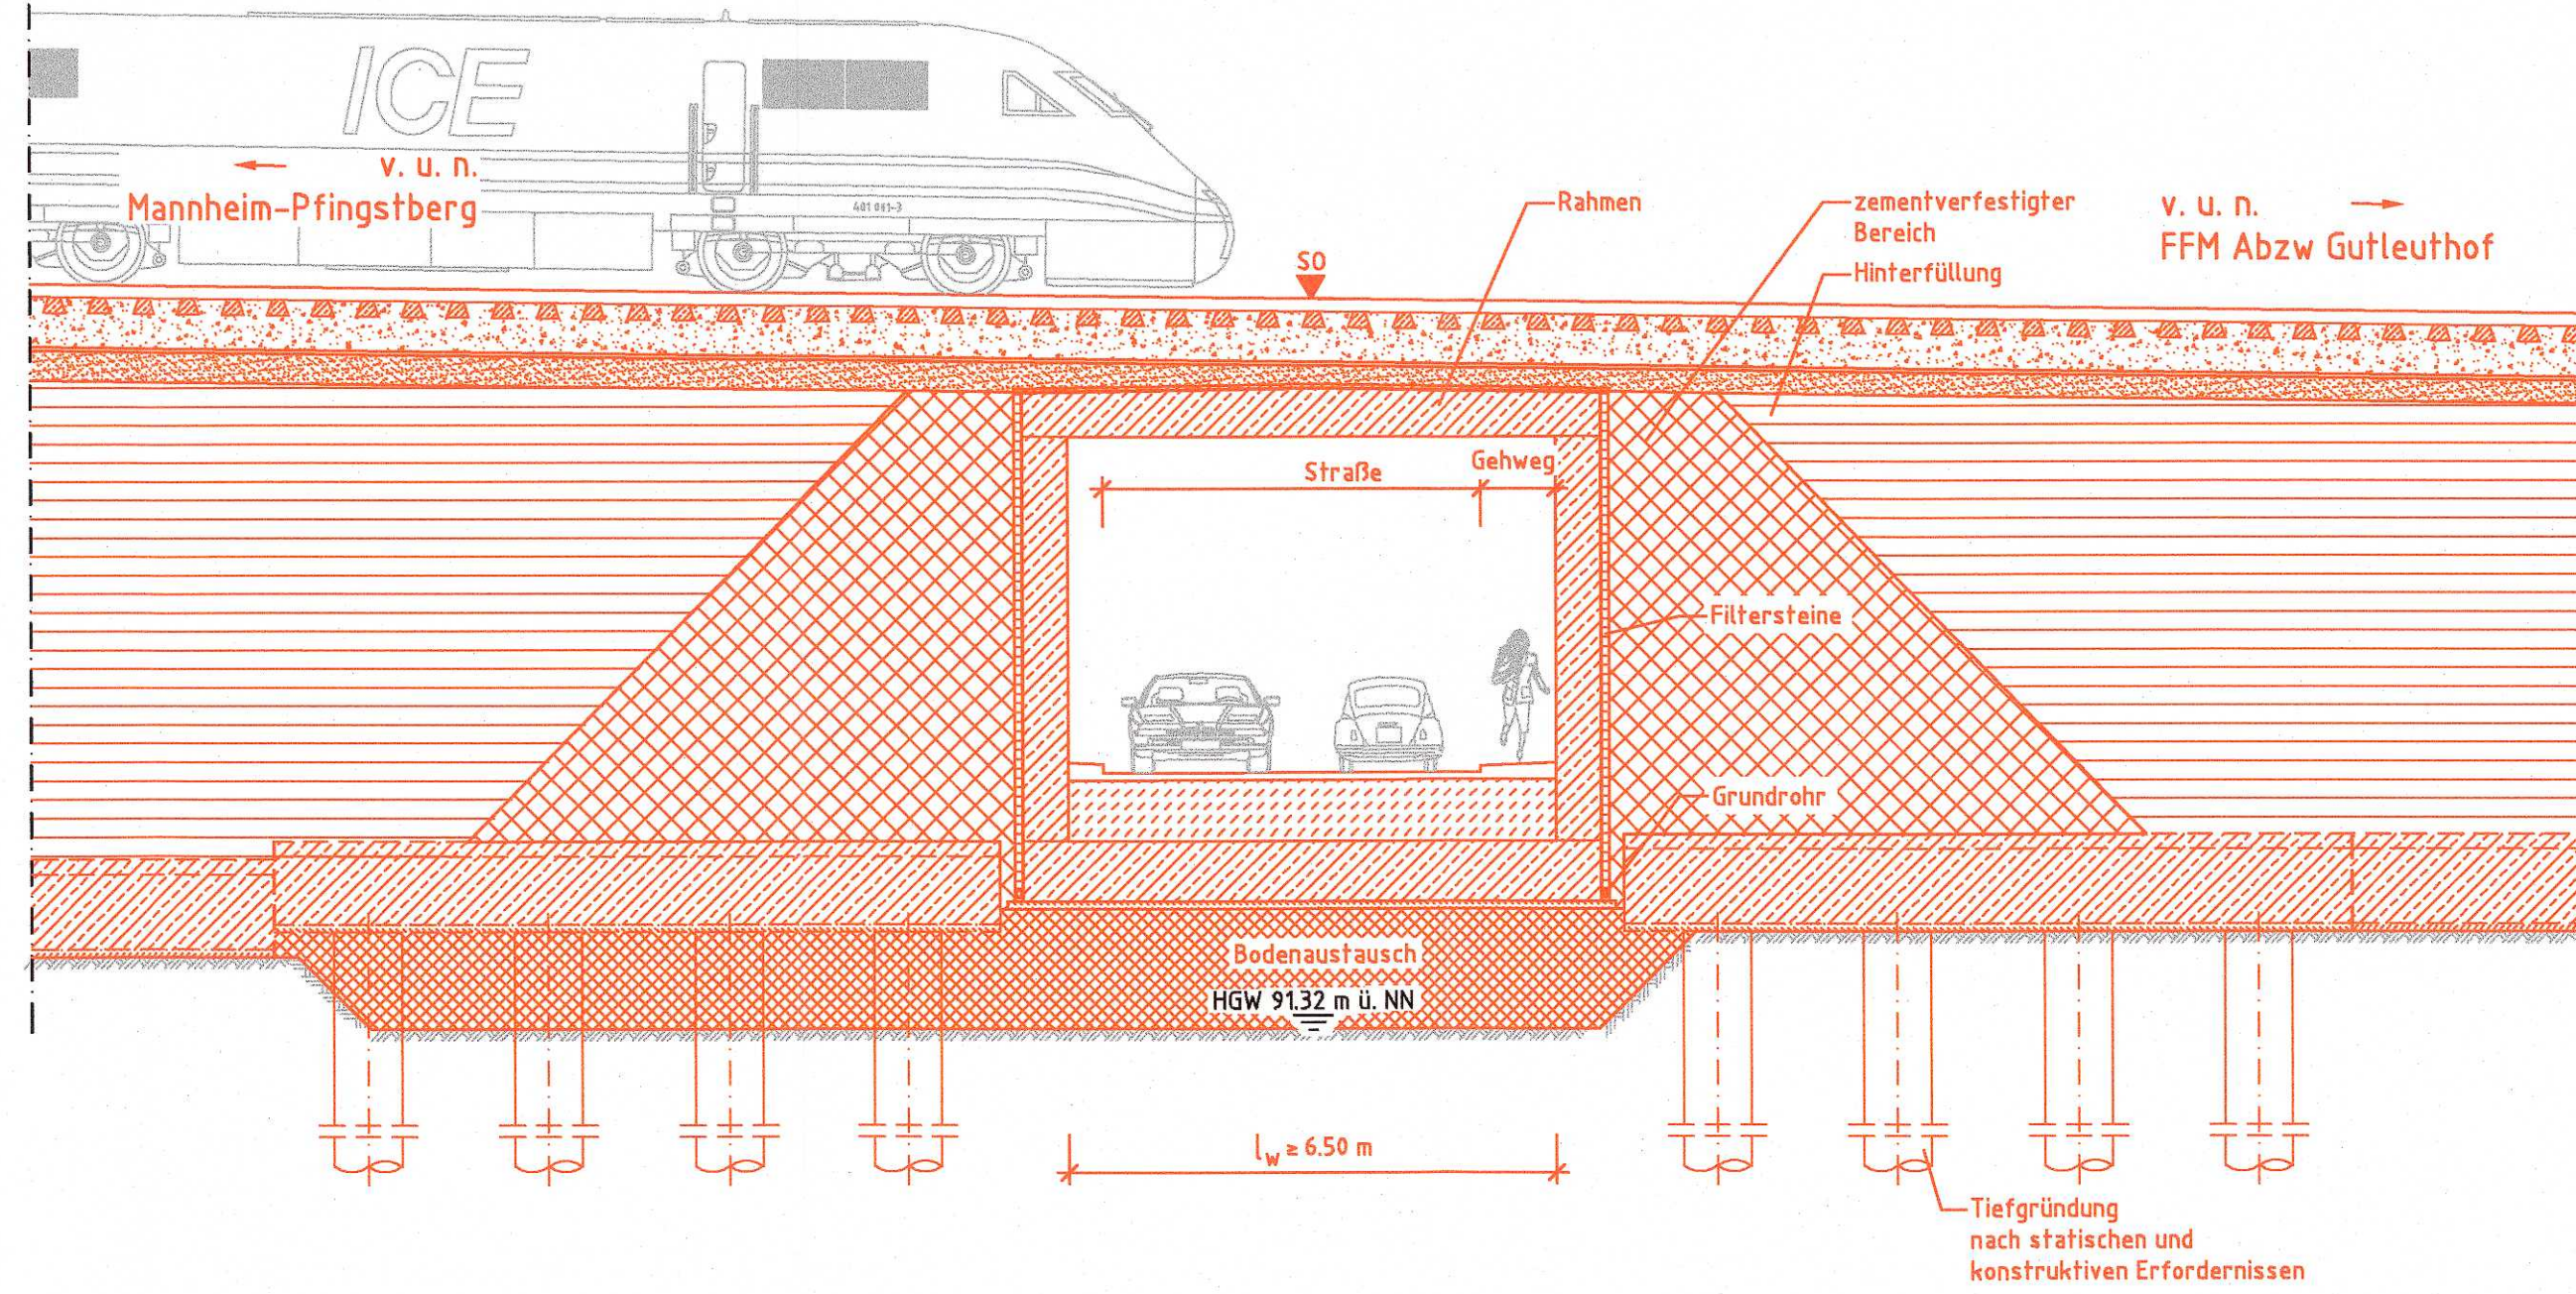


Schnitt B-B
M 1:100

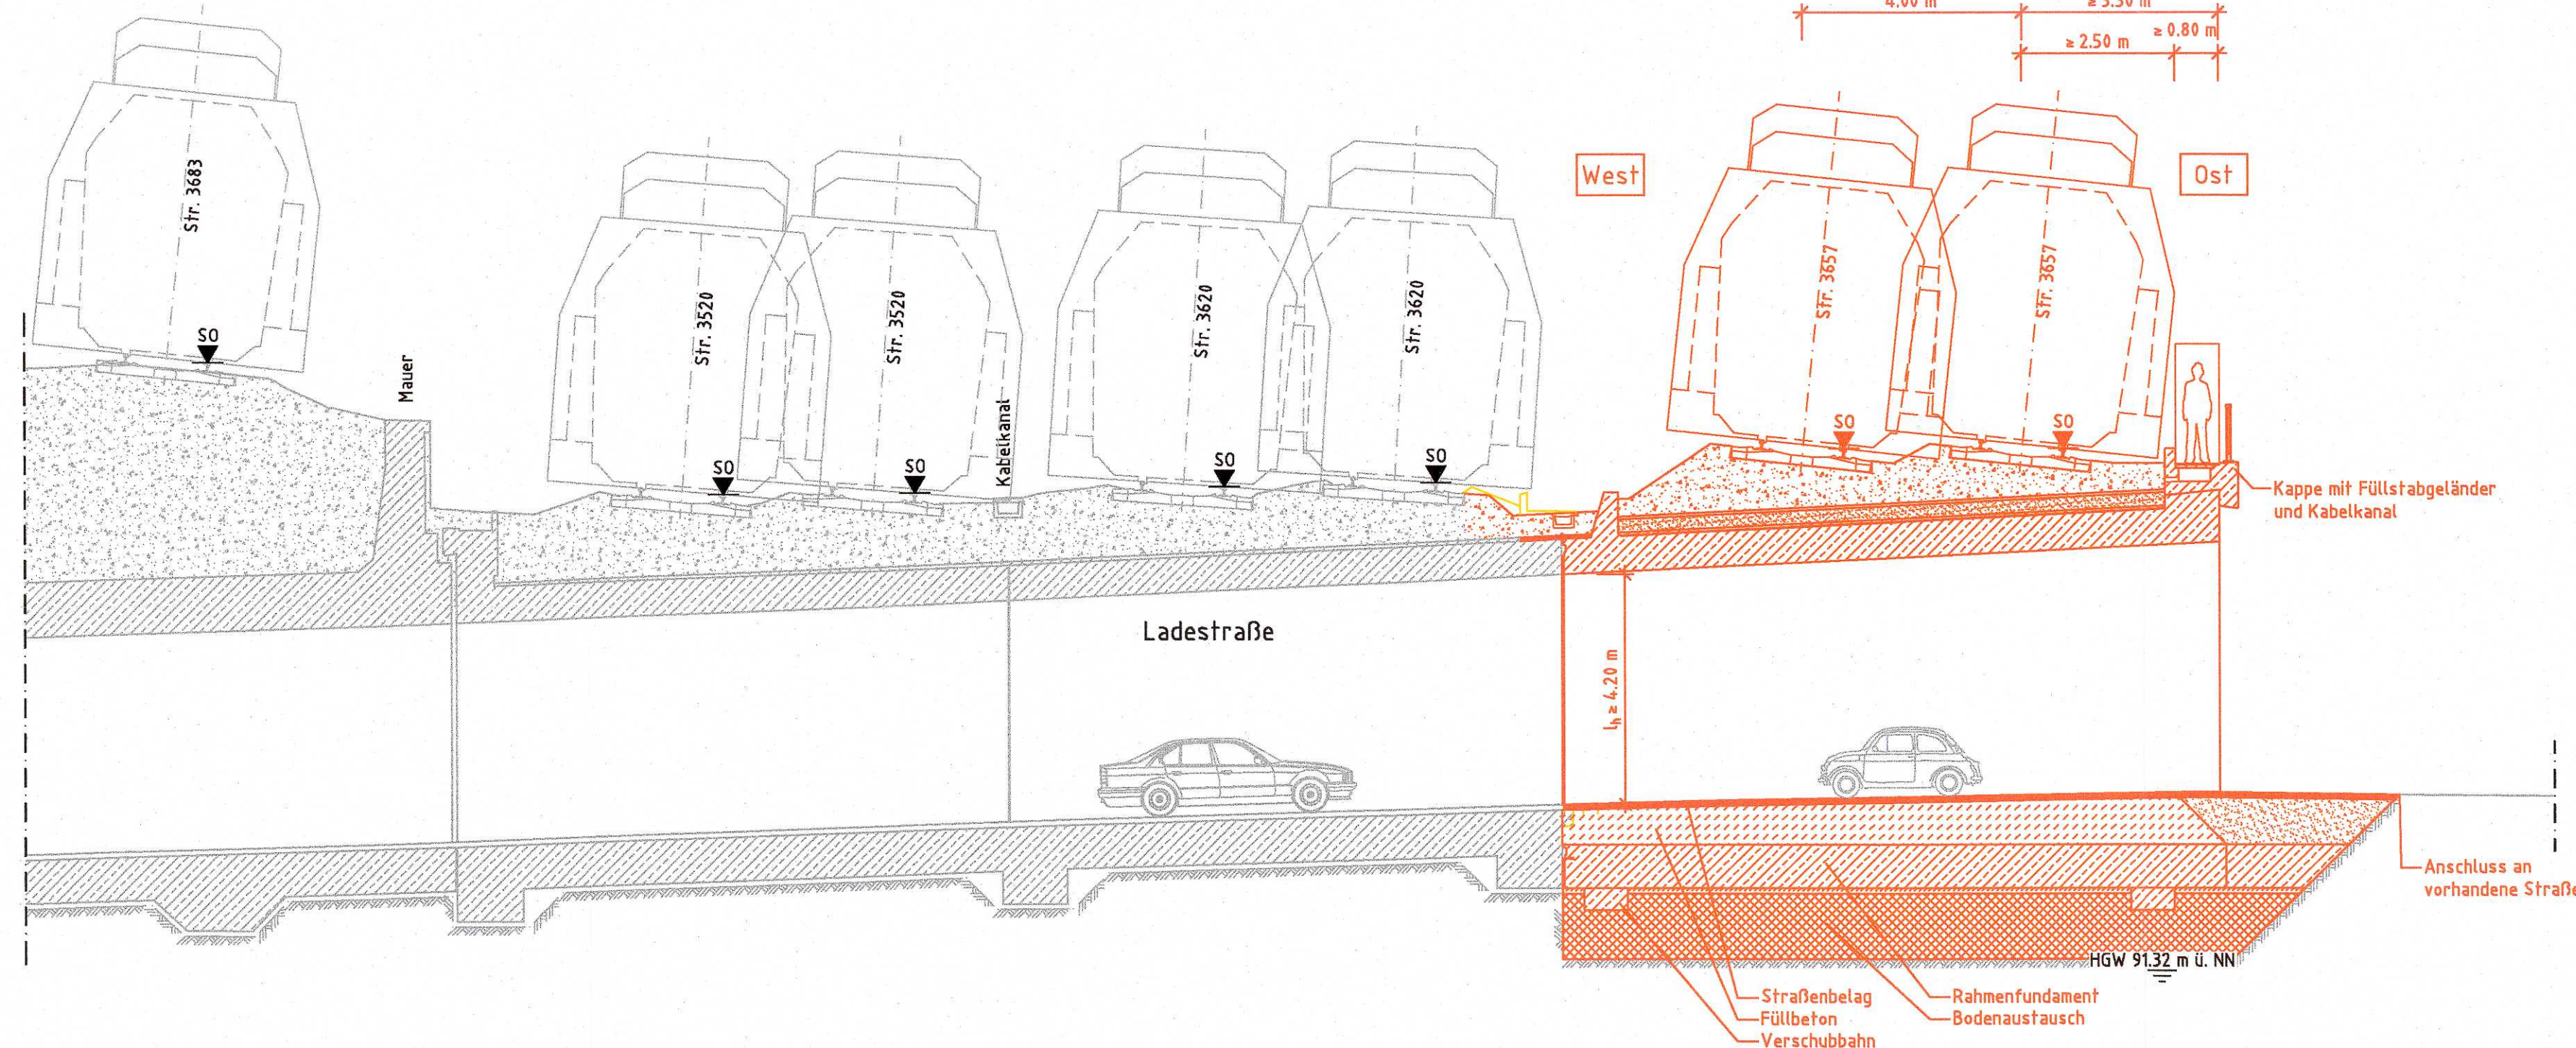

Ansicht C-C
M 1:100

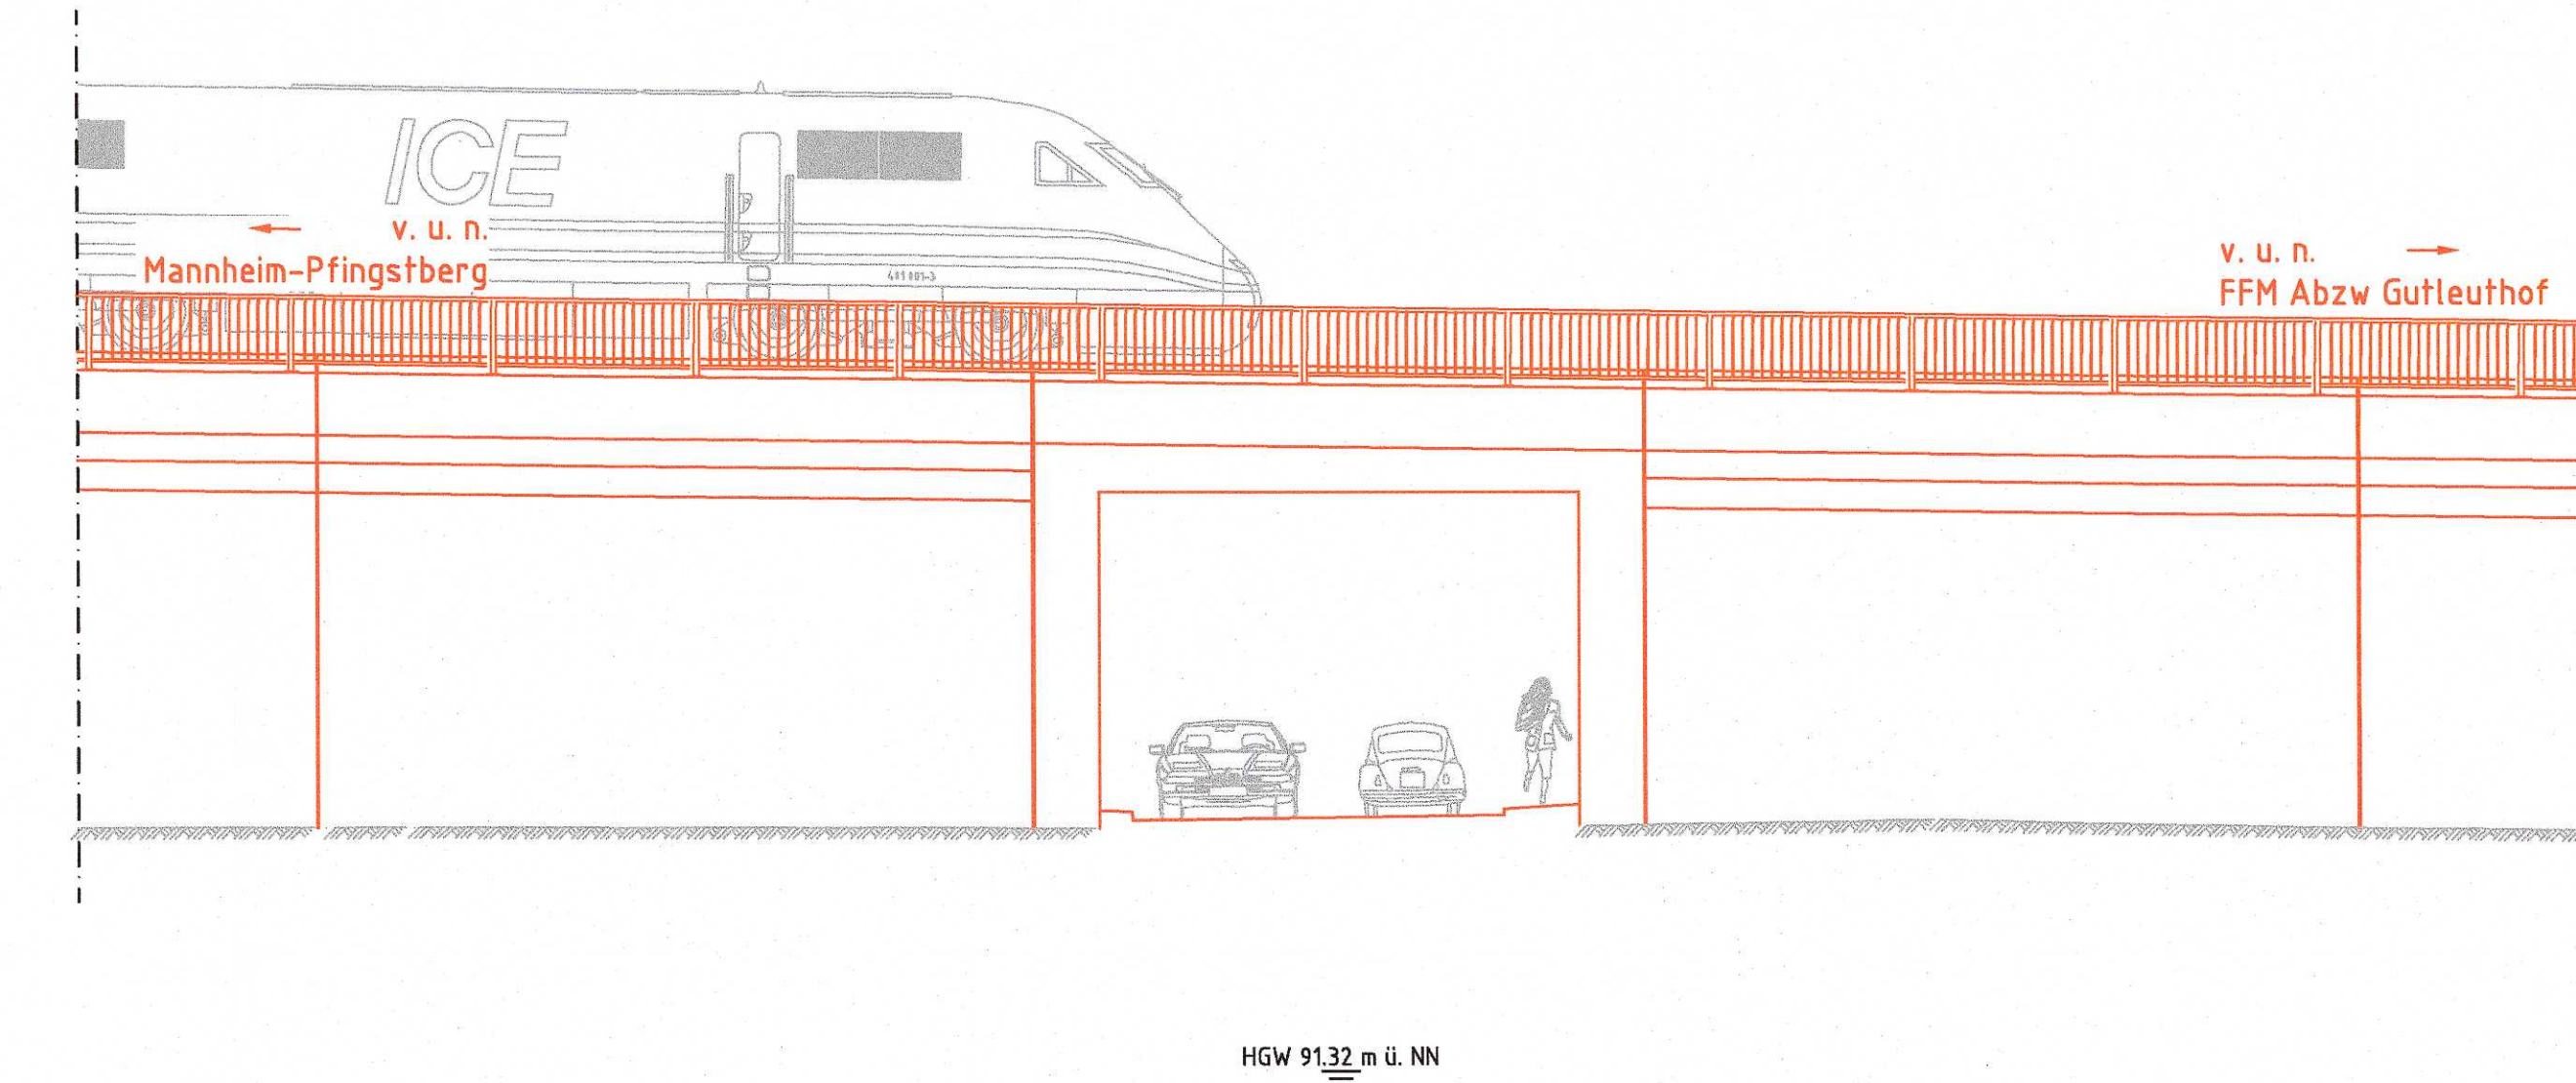

Schnitt D-D
M 1:100

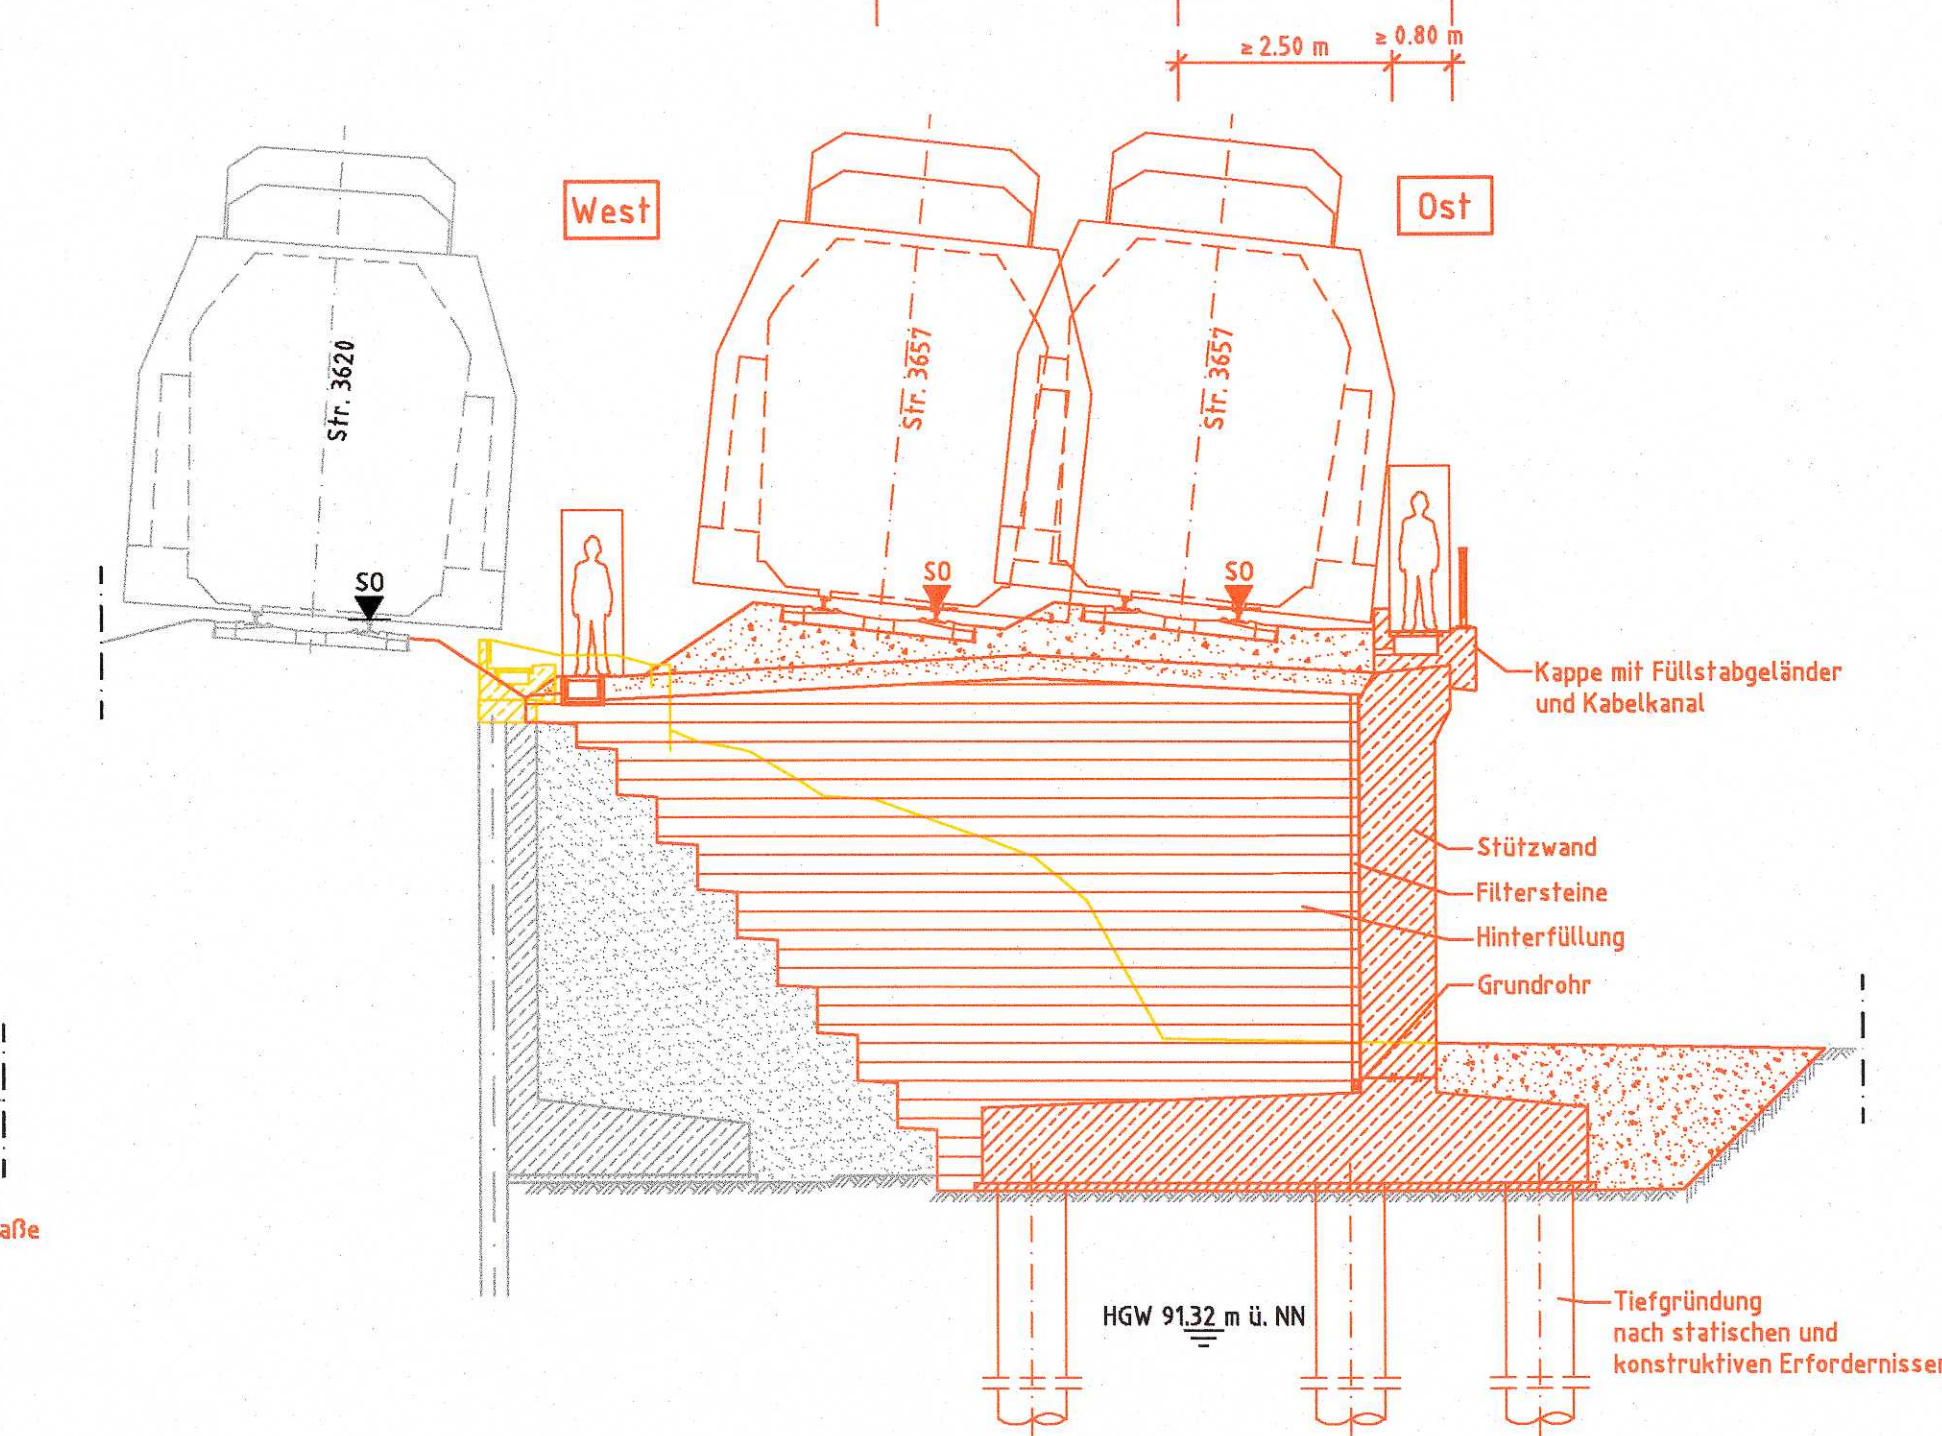

Legende	
	Bestand
	Neubau
	Rückbau
	Zur Information
	Grenze DB AG
	Schallschutzwand (SSW)
	Zaun
	Tiefenentwässerung mit Reinigungsöffnung
	Sammelleitung mit Fließrichtung
	Bahngraben
	Mulde

Anlage 6.15.1

Anlage 6.15.1
entfällt ersatzlos

Index: Änderungen bzw. Ergänzungen	Name:	Datum:
(Genehmigungsvermerk des EBAI)		
Prüfauflagen		

Unterlage für eine Entscheidung nach § 18 AEG			
Auftraggeber:	Planverfasser:	DB NETZE	laufende Nr.:
DB Projektbau GmbH Regionalbereich Mitte Planung Bautechnik I&T-M-B2 Hahnstraße 45 60528 Frankfurt/Main Ffm, 12.02.2012,gez. LV H.Scheidt Ört, Datum, Unterschrift	DB Projektbau GmbH Regionalbereich Mitte Planung Bautechnik I&T-M-B2 Hahnstraße 45 60528 Frankfurt/Main Ffm, 12.02.2012,gez. LV H.Scheidt Ört, Datum, Unterschrift	DB NETZE	Auftrag-Nr.:
Bauherr:	DB NETZE	DB NETZE	Plan-Nr.:
DB Netz AG Regionalbereich Mitte Fachplanung sonstige Gewerke Pfarren-Parade-Platz 4 60326 Frankfurt/Main	DB Netz AG Regionalbereich Mitte Fachplanung sonstige Gewerke Pfarren-Parade-Platz 4 60326 Frankfurt/Main	DB NETZE	GP-0215-IB-BW-01
Maßstab:	0215 EU Ladestraße		Einwirkungs (Lastmodelle):
1:100	Bauwerksplan		LM 71, SW/2 mit $\alpha = 1,00$
1:200	Grundriss, Schnitte A-A, B-B, D-D, Ansicht C-C		Höhen- und Koordinatensystem:
Projekt:	Umbau Knoten Ffm-Sportfeld, 2. Ausbaustufe		DHN 92
Strecke:	Ffm Abzweig Gutleuthof - Mannheim - Pfingsberg (Str. 3657)		DB REF
Strecke	Bestands-Kilometer	Kennzahl	Barcode
x	x	x	