




M 1:200

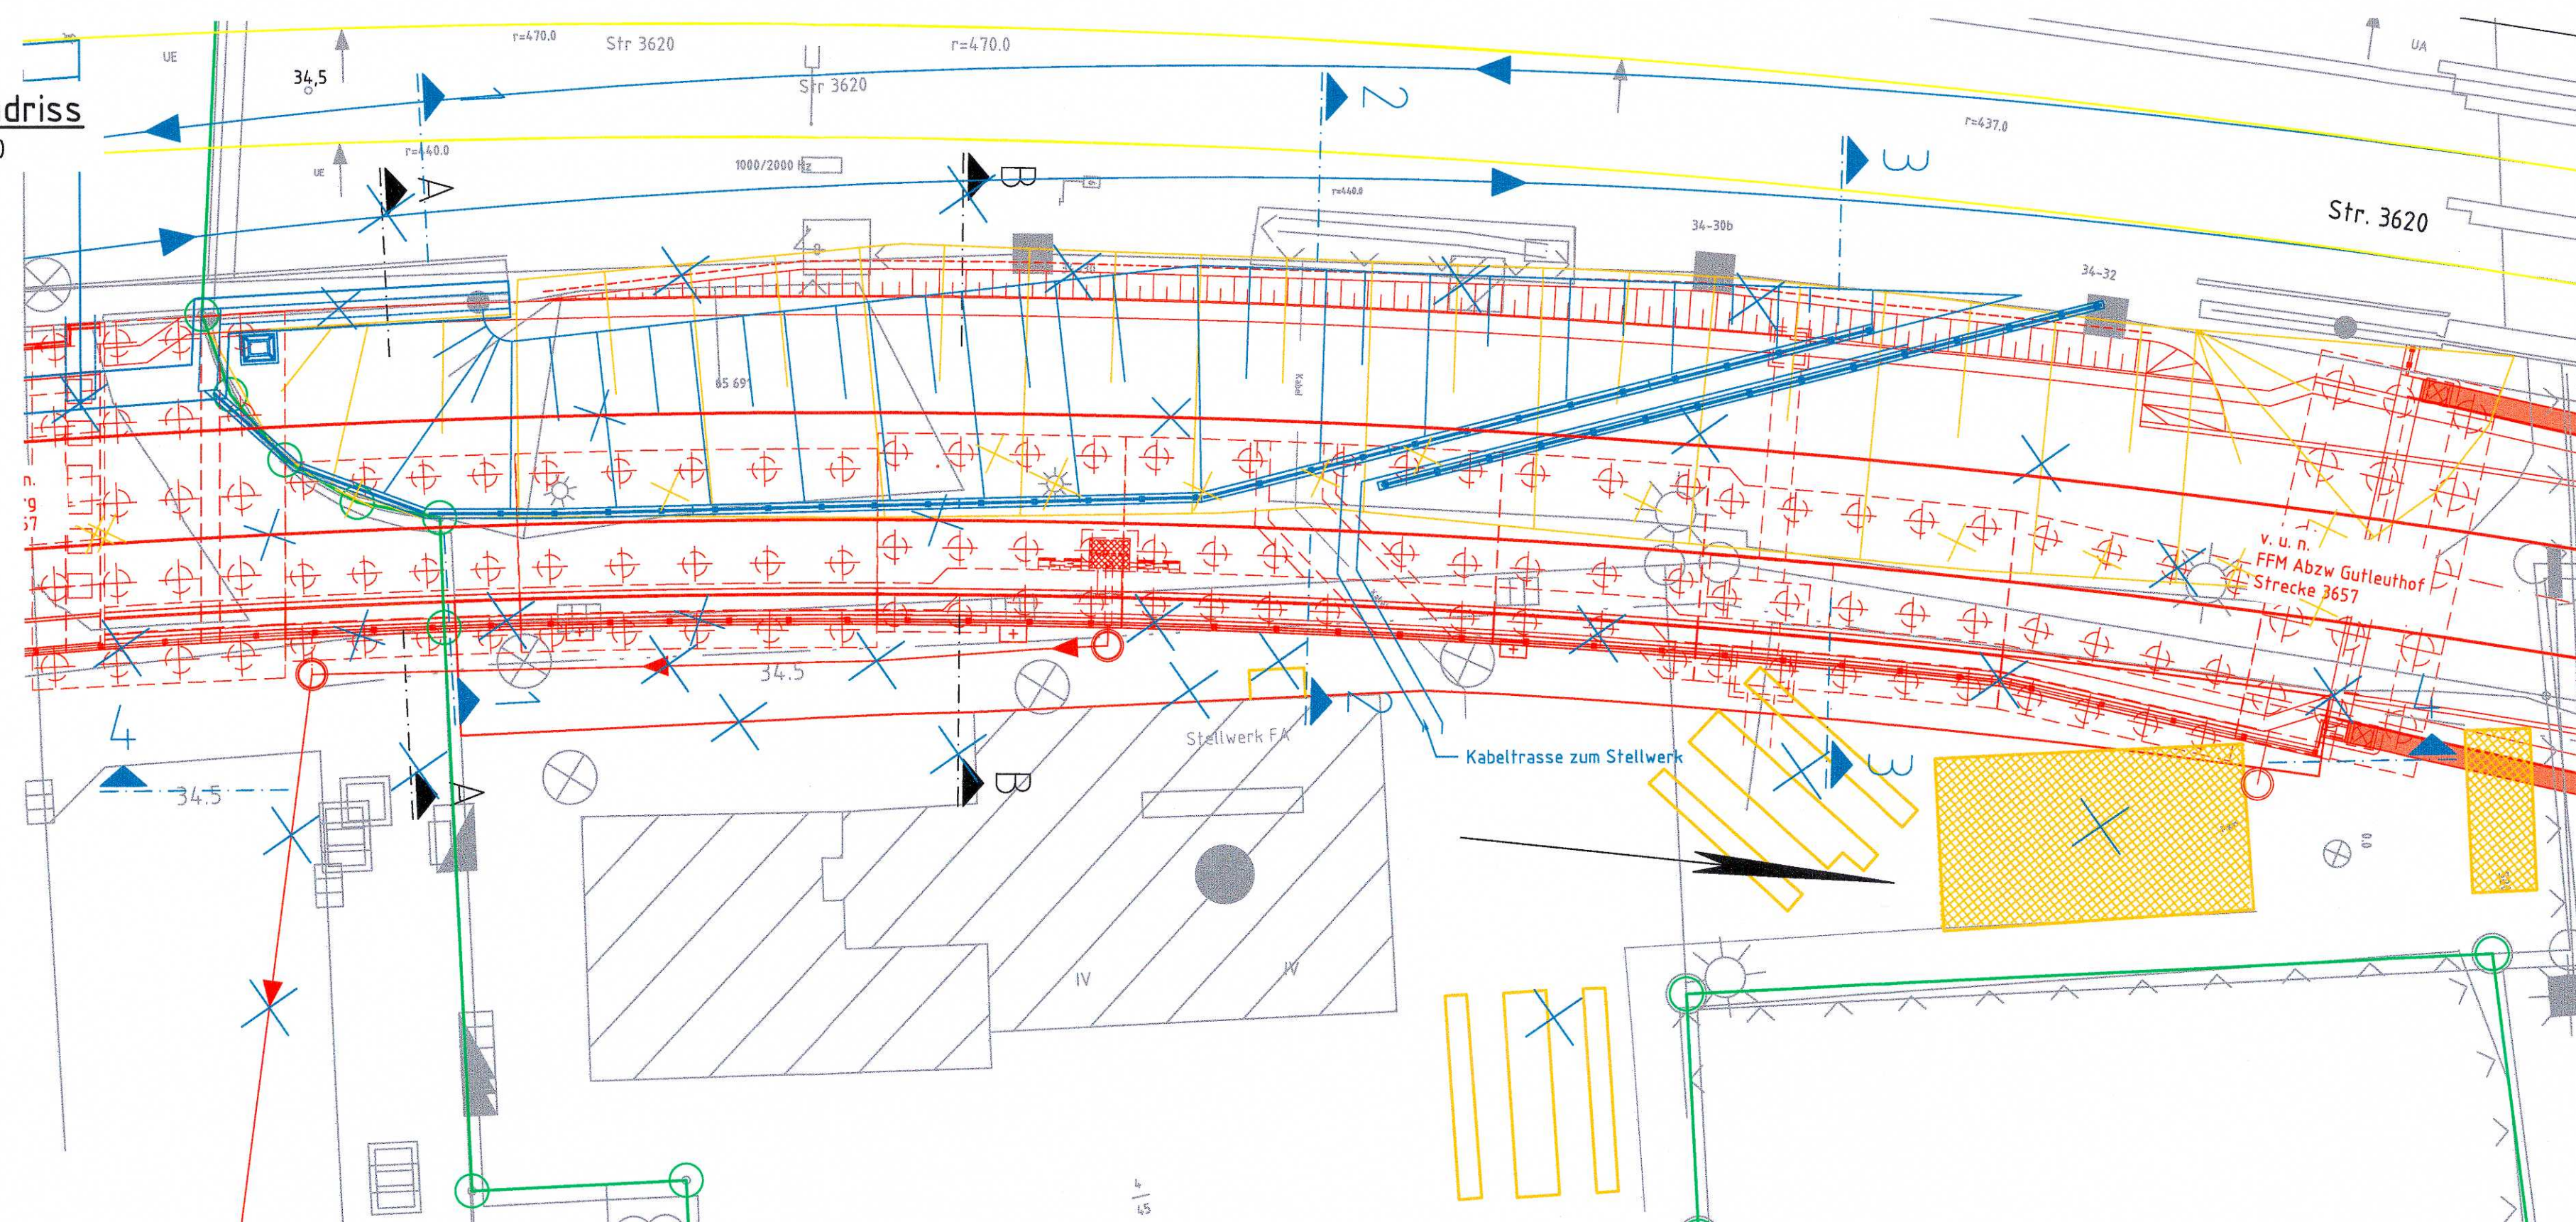

M 1:200

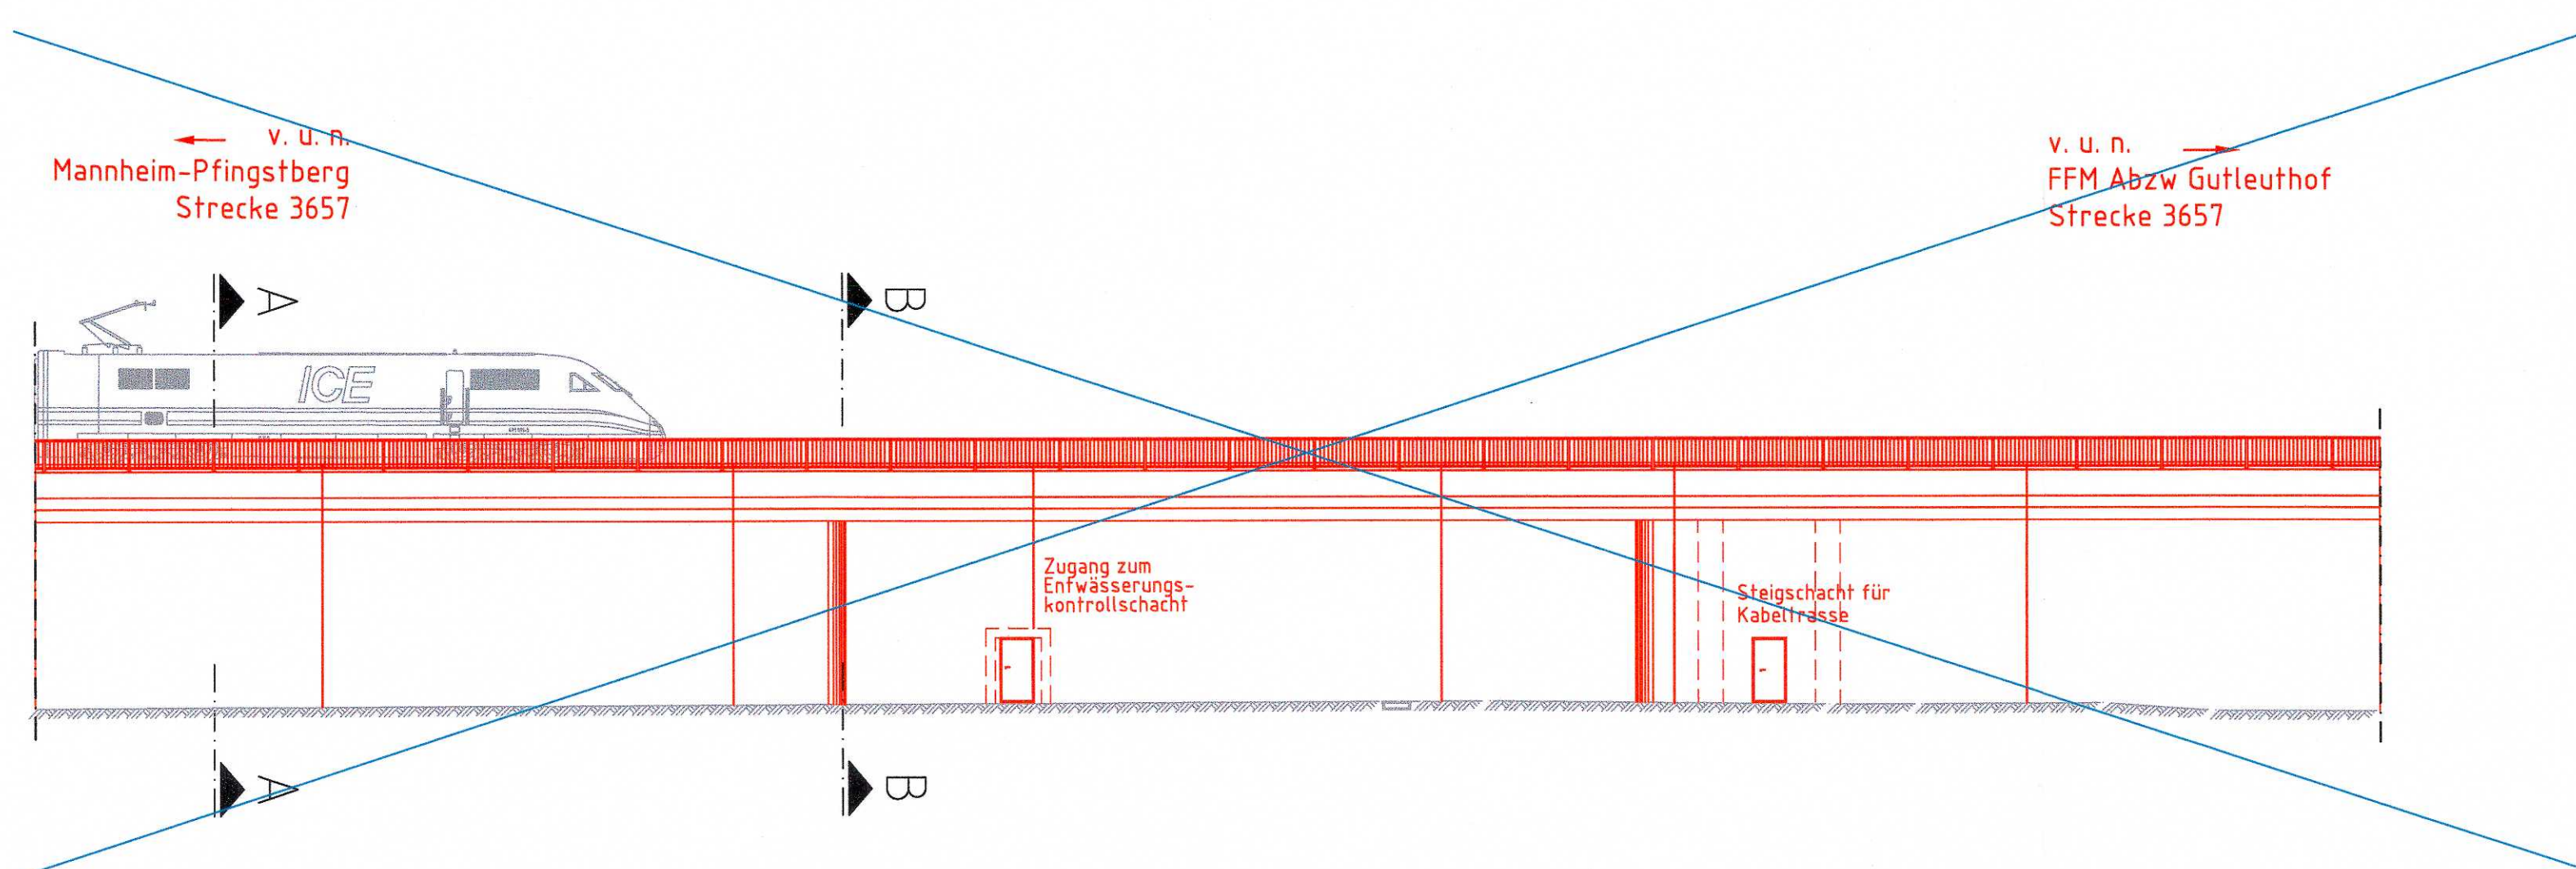

M 1:200

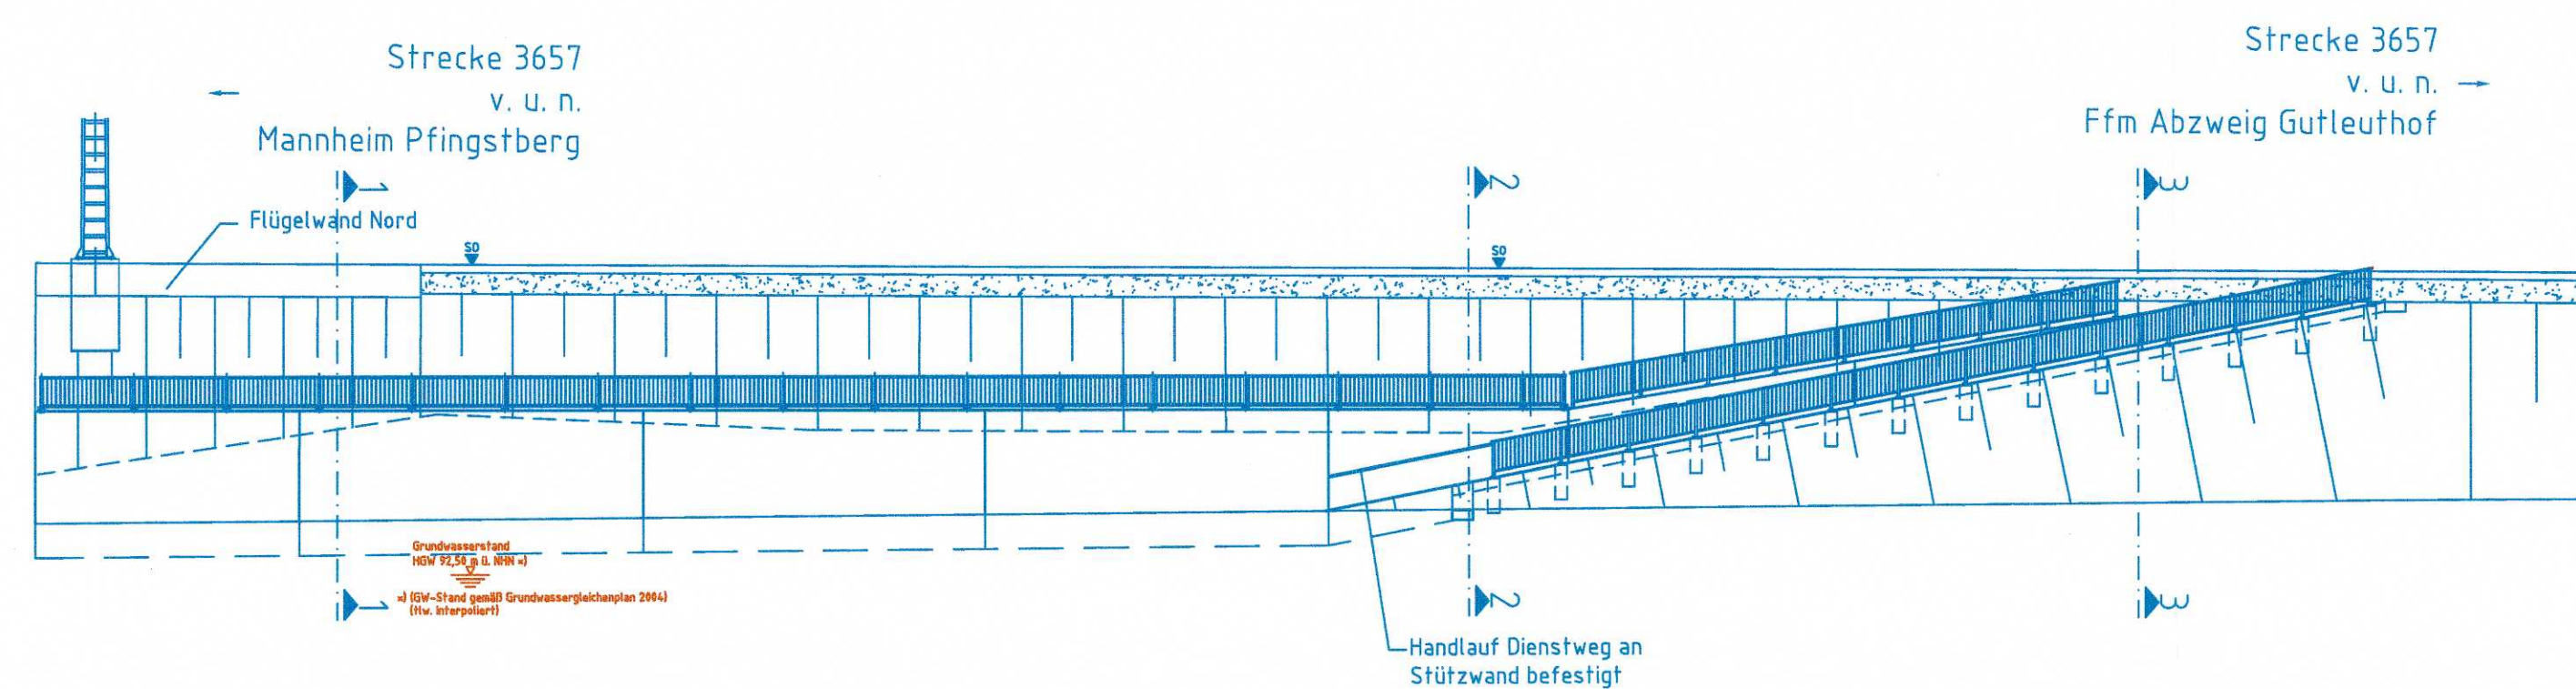

	Bestand
	Neubau
	Rückbau
	Zur Information
	Grenze DB AG
	Planänderung
	3. Planänderung
	Schallschutzwand (SSW)
	Zaun
	Tiefenerwässerung mit Reinigungsöffnung
	Sammelleitung mit Fließbrichtung
	Bahngraben
	Mulde

Anlage 6.8.1c
geändert

c	Ergänzung GW-Stand	Büchse	25.05.2020
b	bleibt frei		
a	Änderungen aus Umtrassierung; Darstellung zusätzlicher Schnitte	Hanich	15.11.2015
Index:	Änderungen bzw. Ergänzungen	Name:	Datum:

(Genehmigungsvermerk des EBA)

Nur zur Information

Prüflaufdaten

Unterlage für eine Entscheidung nach § 18 AEG

Auftraggeber:		Planer:		laufende Nr.:													
DB DB Engineering & Consulting GmbH Region Mitte Planung Hahnstraße 52 60528 Frankfurt/Main Ffm, 09473496- 01, Datum, Unterschrift		DB DB ProjektBau GmbH Netz AG Regionalbereich Mitte Hahnstraße 49 60528 Frankfurt/Main Ffm, 09463496- 01, Datum, Unterschrift		Auftrag-Nr.:													
				<table><tr><th></th><th>Datum</th><th>Name</th></tr><tr><td>gez.</td><td>10/2012</td><td>Schmidt</td></tr><tr><td>bearb.</td><td>10/2012</td><td>Fasfnacht</td></tr><tr><td>gepr.</td><td>10/2012</td><td>Büchse</td></tr></table>			Datum	Name	gez.	10/2012	Schmidt	bearb.	10/2012	Fasfnacht	gepr.	10/2012	Büchse
					Datum	Name											
				gez.	10/2012	Schmidt											
bearb.	10/2012	Fasfnacht															
gepr.	10/2012	Büchse															
Bauherr:		Planung:		Plan-Nr.:													
DB DB NETZE DB Netz AG Regionalbereich Mitte – PD Frankfurt/ Fachplanung-sensitge-Gewerke I-NP-MI-D-FM Pfarrer-Parabö-Platz 4 60326 Frankfurt/Main		DB DB NETZE DB ProjektBau GmbH Netz AG Regionalbereich Mitte Hahnstraße 49 60528 Frankfurt/Main Ffm, 09463496- 01, Datum, Unterschrift		GP-0204-IB-BW-0													
Maßstab:		0204 StBW Stellwerk		Planart:													
1:200		Bauwerksplan Grundriss, Ansicht		Gemeinigungsplanung													
Projekt:		Umbau Knoten Ffm-Sportfeld, 2. Ausbaustufe		Ursprung:													
				lvt 3610 AM/lv 3520 CF													
				Blattgr.:297x970													
Strecke:		Ffm Abzweig Gultelhof – Mannheim – Pfingsberg (Str. 3657)		Einwicklungen (Lastmedie):													
Bauwerksnummer		Brückennr.		LM T1, SW/2 mit ø = 1,00													
Barcode				Höhen- und Koordinatensystem													
				DHN 92													
				DB REF													
Strecke		Besands-Kilometer		Kennzahl													