



Schnitt A-A

M 1:100

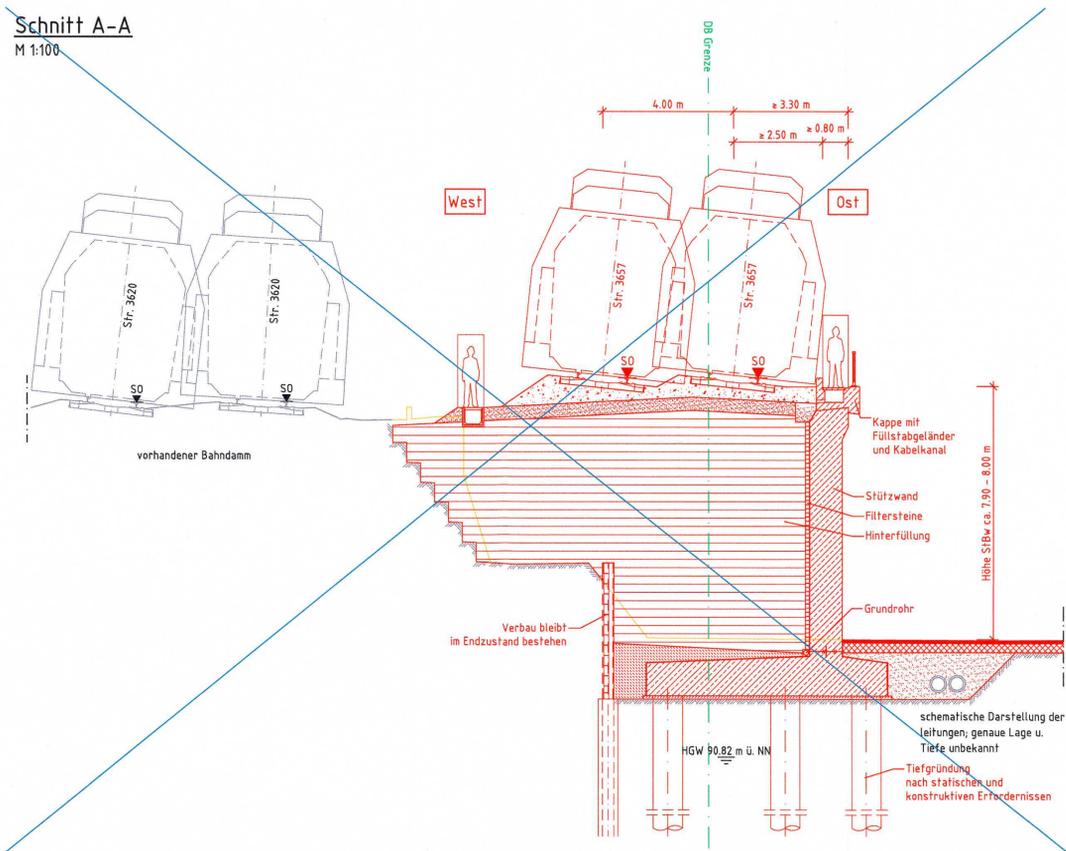

Schnitt B-B

M 1:100

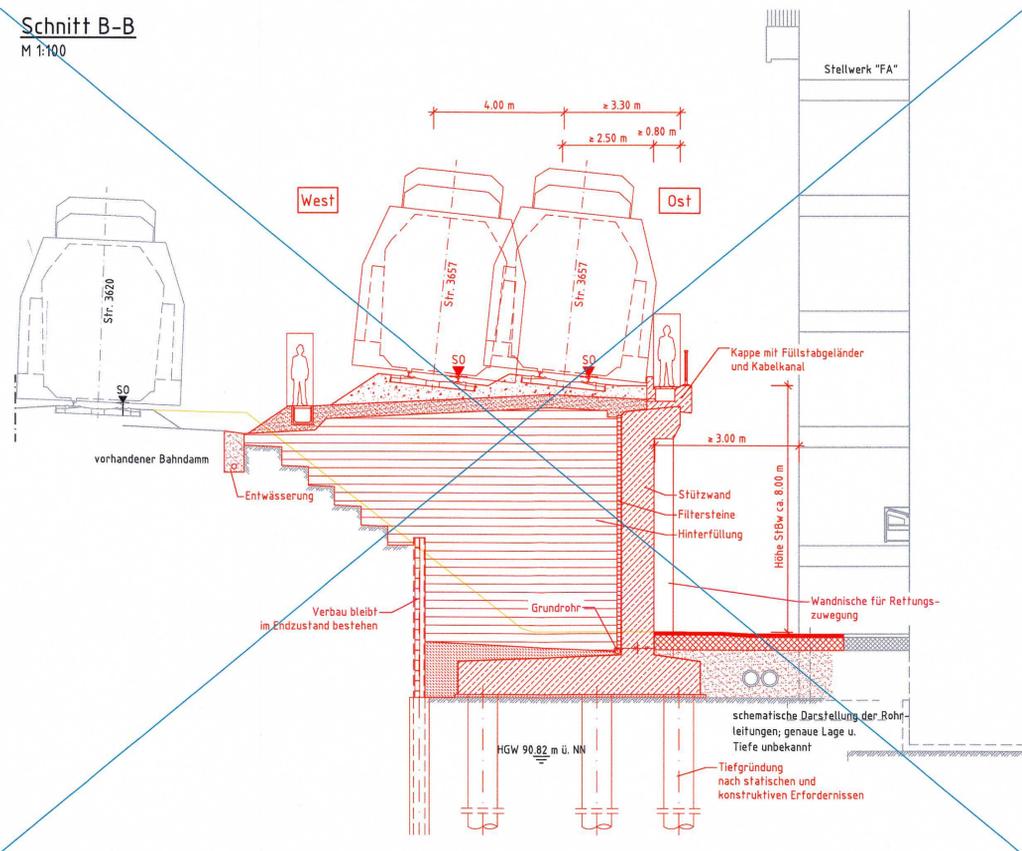


**Legende**

- Bestand
- Neubau
- Rückbau
- Zur Information
- Grenze DB AG
- Planänderung
- 3. Planänderung
- Schallschutzwand (SSW)
- Zaun
- Tiefenentwässerung mit Reinigungsöffnung
- Sammelleitung mit Fließrichtung
- Bahngraben
- Mulde

Anlage 6.8.2c geändert


Schnitt 1-1

M 1:100

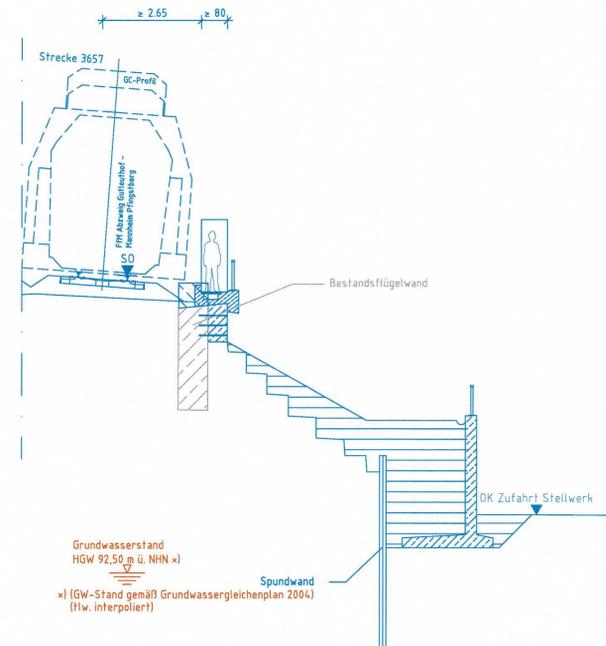


Schnitt 2-2

M 1:100

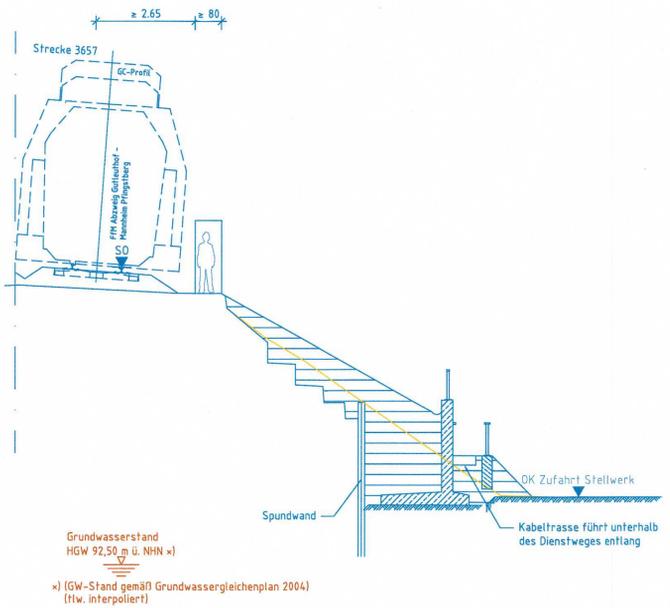

Schnitt 3-3

M 1:100

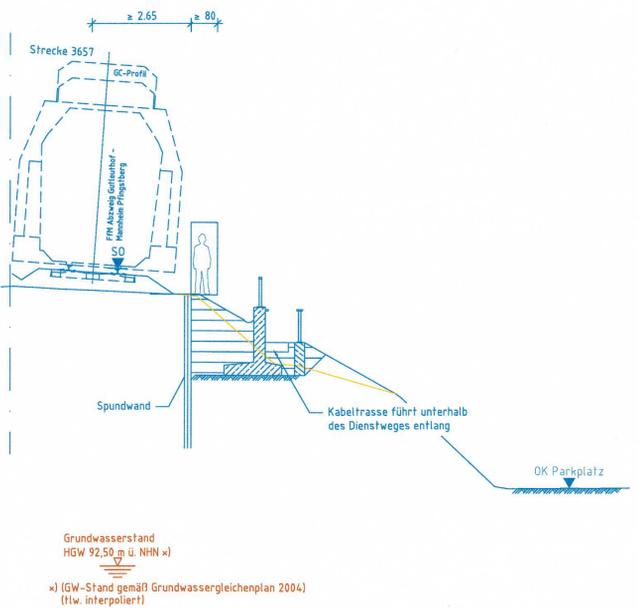

c	Ergänzung GW-Stand	Büchse	25.05.2020
b	bleibt frei		
a	Änderungen aus Umfrassung; Darstellung zusätzlicher Schnitte	Hanich	15.11.2015
Index:	Änderungen bzw. Ergänzungen	Name:	Datum:

(Genehmigungsvermerk des EBA)

Nur zur Information

Prüfauflagen

Unterlage für eine Entscheidung nach § 18 AEG	
Auftraggeber:	DB Engineering & Consulting GmbH Region Mitte Planung Haberstraße 52 64528 Frankfurt/Main Ffm, 20.05.2020, Ort, Datum, Unterschrift
Planverfasser:	DB Engineering & Consulting GmbH Region Mitte Planung Haberstraße 52 64528 Frankfurt/Main Ffm, 20.05.2020, Ort, Datum, Unterschrift
laufende Nr.:	Auftrag-Nr.:
gez. 10/2012	Schmidt
gepr. 10/2012	Fastnacht
gepr. 10/2012	Büchse

Bauherr:	DB NETZE Regionalbereich Mitte - PD Frankfurt Haberstraße 45 64528 Frankfurt/Main Ffm, 06.08.2019, Ort, Datum, Unterschrift	DB NETZE Regionalbereich Mitte Haberstraße 45 64528 Frankfurt/Main Ffm, 06.08.2019, Ort, Datum, Unterschrift	GP-0204-IB-BW-02 Plan-Nr.:
DB AG Regionalbereich Mitte - PD Frankfurt Friedenstraße 100 64528 Frankfurt/Main Ffm, 06.08.2019, Ort, Datum, Unterschrift	DB NETZE Regionalbereich Mitte Haberstraße 45 64528 Frankfurt/Main Ffm, 06.08.2019, Ort, Datum, Unterschrift	DB NETZE Regionalbereich Mitte Haberstraße 45 64528 Frankfurt/Main Ffm, 06.08.2019, Ort, Datum, Unterschrift	Genehmigungsplanung Ursprung: IV 3610 AM/VI 3520 CF Blattgr.: 297x970 Einwirkungen (Lastmodell): LM 71, SW/2 mit $\alpha = 1,00$ Höhe- und Koordinatensystem: DHN 92 DB REF
Maßstab: 1:100	0204 StBw Stellwerk Bauwerksplan Schnitte		

Projekt: Umbau Knoten Ffm-Sportfeld, 2. Ausbaustufe  
Strecke: Ffm Abzweig Güfteufhof - Mannheim - Pfingsberg (Str. 3657)

Strecke	Bauwerksnummer	Brückennr.	Barcode
x			