Grundriss
M 1:200

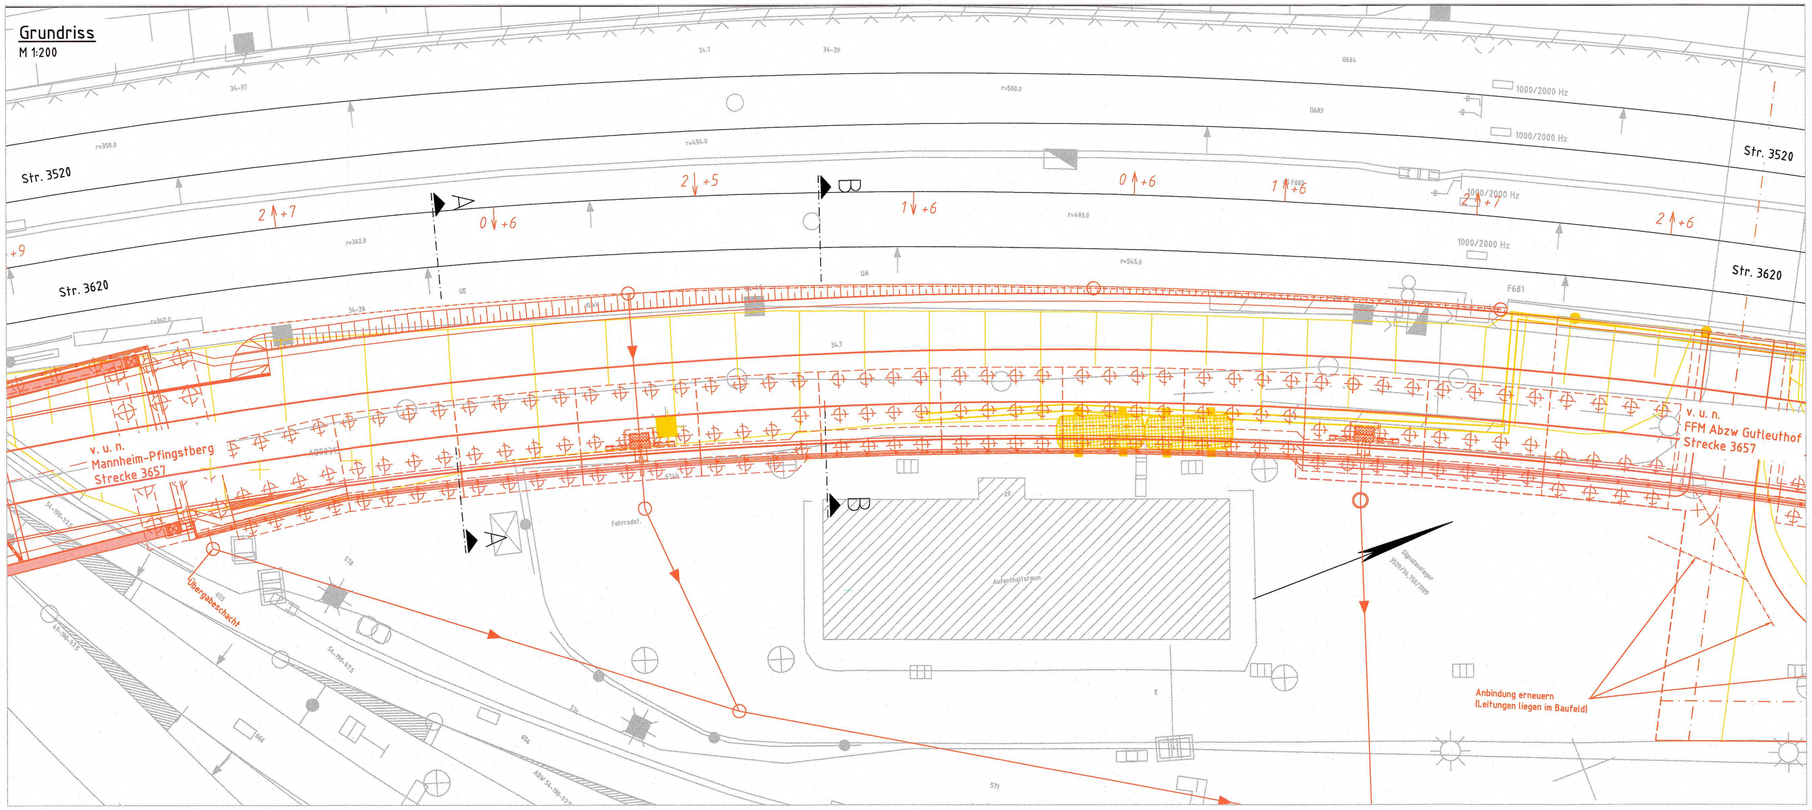

Ansicht
M 1:200

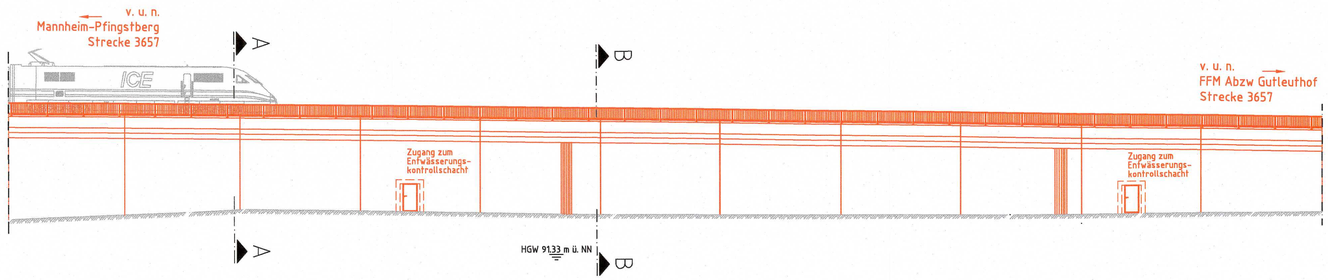

Legende

- Bestand
- Neubau
- Rückbau
- Zur Information
- Grenze DB AG
- Schallschutzwand (SSW)
- Zaun
- Tiefenentwässerung mit Reinigungsöffnung
- Sammelleitung mit Fließrichtung
- Bahngraben
- Mulde

Anlage 6.9.1

Anlage 6.9.1
entfällt ersatzlos

Index:	Änderungen bzw. Ergänzungen	Name:	Datum:

(Genehmigungsvermerk des EBA)

Prüfaufgaben

Unterlage für eine Entscheidung nach § 18 AEG

Auftragnehmer:

Bauherr:
DB Netz AG
Regionalbereich Mitte
Fachplanung sonstige Gewerke
Pfarrer-Perabo-Platz 4
60326 Frankfurt/Main

Planverfasser:
DB ProjektBau GmbH
Regionalbereich Mitte
Planung Baufechnik (BT-Mi-B(2)
Hahnstraße 49
60528 Frankfurt/Main
Ffm, 12.10.2012 gez. i.V. H.Schmidt
Ort, Datum, Unterschrift

Planung:
DB ProjektBau GmbH
Regionalbereich Mitte
(BV-Mi-P(L)
Hahnstraße 49
60528 Frankfurt/Main
Ffm, 12.10.2012 gez. i.V. RDitzen
Ort, Datum, Unterschrift

	Datum	Name
gez.	10/2012	Schmidt
bearb.	10/2012	Fastnacht
gepr.	10/2012	Büchse

laufende Nr.:
Auftrag-Nr.:
Plan-Nr.: GP-0205-IB-BW-01
Planart: Genehmigungsplanung
Ursprung: fvl 3610 AM
Blattgr.: 594x970

Maßstab: 1:200

0205 StBw Aufenthaltsraum
Bauwerksplan
Grundriss, Ansicht

Einwirkungen (Lastmodelle):
LM 71, SW/2 mit α = 1,00

Höhen- und Koordinatensystem:
DHHN 92
DB REF

Projekt:
Umbau Knoten Ffm-Sportfeld, 2. Ausbaustufe
Ffm Abzweig Gutleuthof – Mannheim – Pfingstberg (Str. 3657)

Bauwerksnummer					Brückennr.
Strecke		Bestands-Kilometer		Kennzahl	
	x		x		

Barcode