



Schnitt A-A

M 1:100

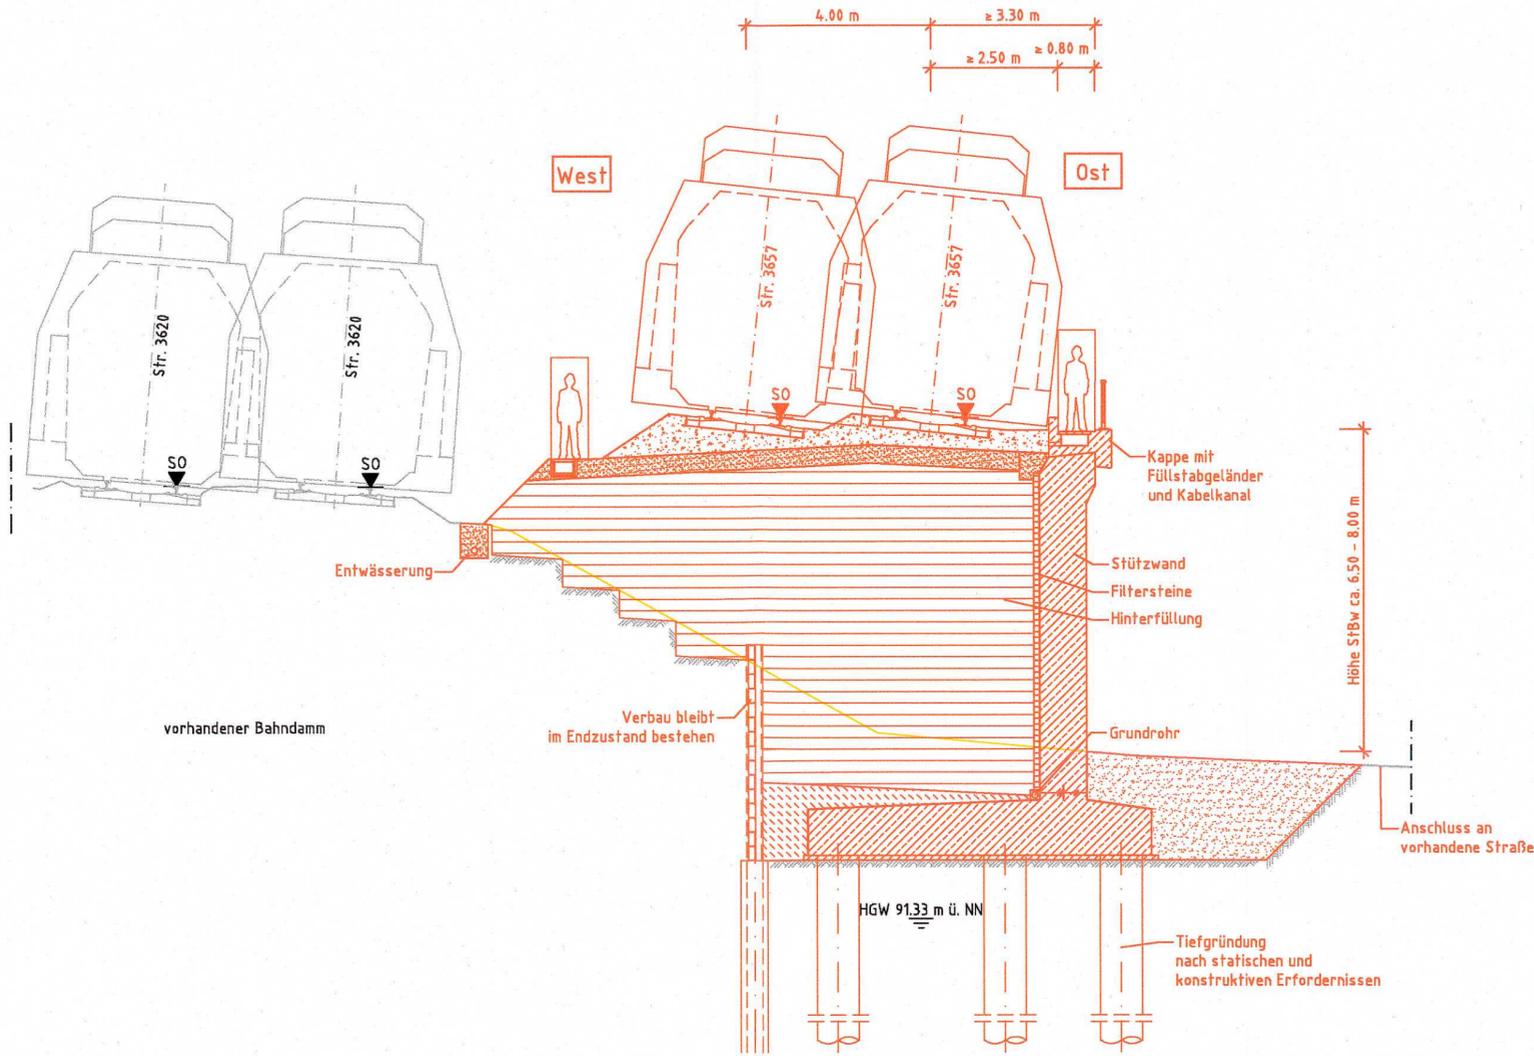

Schnitt B-B

M 1:100

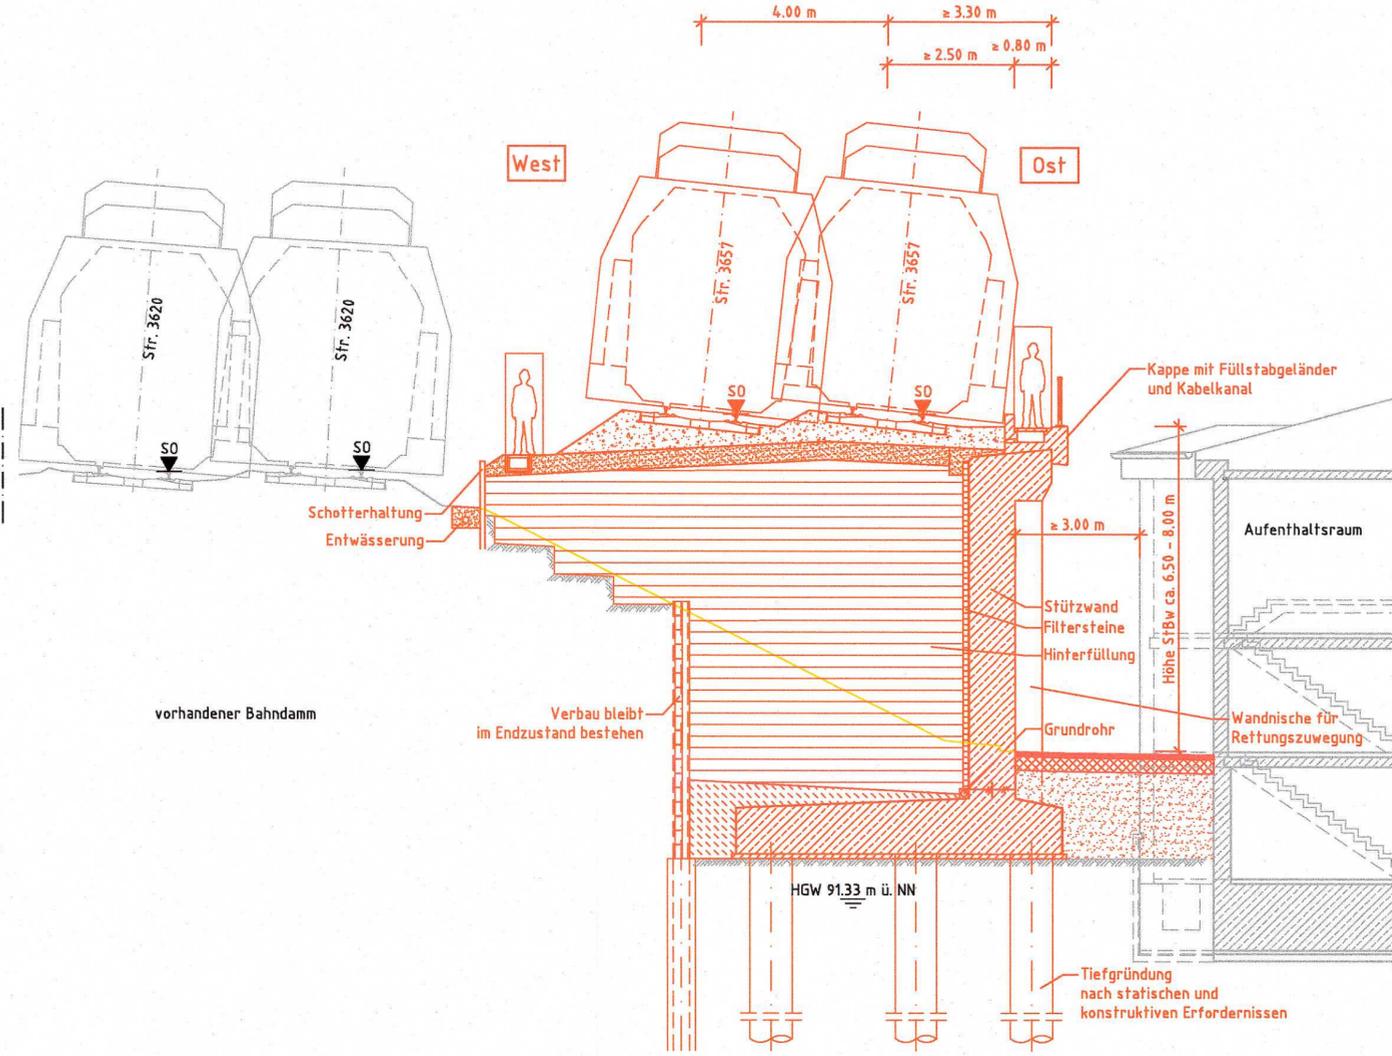

Legende

- Bestand
- Neubau
- Rückbau
- Zur Information
- Grenze DB AG
- Schallschutzwand (SSW)
- Zaun
- Tiefenentwässerung mit Reinigungsöffnung
- Sammelleitung mit Fließrichtung
- Bahngraben
- Mulde

Anlage 6.9.2
entfällt ersatzlos

Index: Änderungen bzw. Ergänzungen (Genehmigungsvermerk des EBA)	Name:	Datum:
---	-------	--------

Prüfauflagen

Unterlage für eine Entscheidung nach § 18 AEG		
Auftragnehmer:	Planverfasser:	laufende Nr.:
DB NETZE	DB ProjektBau GmbH Regionalbereich Mitte Planung Bautechnik LBT-MI-B(2) Hahnstraße 49 64528 Frankfurt/Main Ffm, 12.10.2012, gez. IV, H.Schmidt Ort, Datum, Unterschrift	DB NETZE
Bauherr:	Planung:	Plan-Nr.:
DB Netz AG Regionalbereich Mitte Fachplanung sonstige Gewerke Pfarrer-Perabo-Platz 4 64326 Frankfurt/Main Ffm, 12.10.2012, gez. IV, RDilzen Ort, Datum, Unterschrift	DB NETZE	GP-0205-IB-BW-02
Maßstab:	0205 StBw Aufenthaltsraum	
1:100	Bauwerksplan Schnitte	
Projekt:	Umbau Knoten Ffm-Sportfeld, 2. Ausbaustufe	
Strecke:	Ffm Abzweig Gutleuthof - Mannheim - Pfingsberg (Str. 3657)	
Strecke	Bauwerksnummer	Brückennr.
x	Bestands-Kilometer	Kennzahl
x	x	

gepr.	10/2012	Büchse
bearb.	10/2012	Fastnacht
gez.	10/2012	Schmidt

Ursprung:	lvt 3610 AM
Blattgr.	297x970
Einwirkungen (Lastmodell):	LM 71, SW/2 mit $\alpha = 1,00$
Höhen- und Koordinatensystem	DHHN 92 DB REF