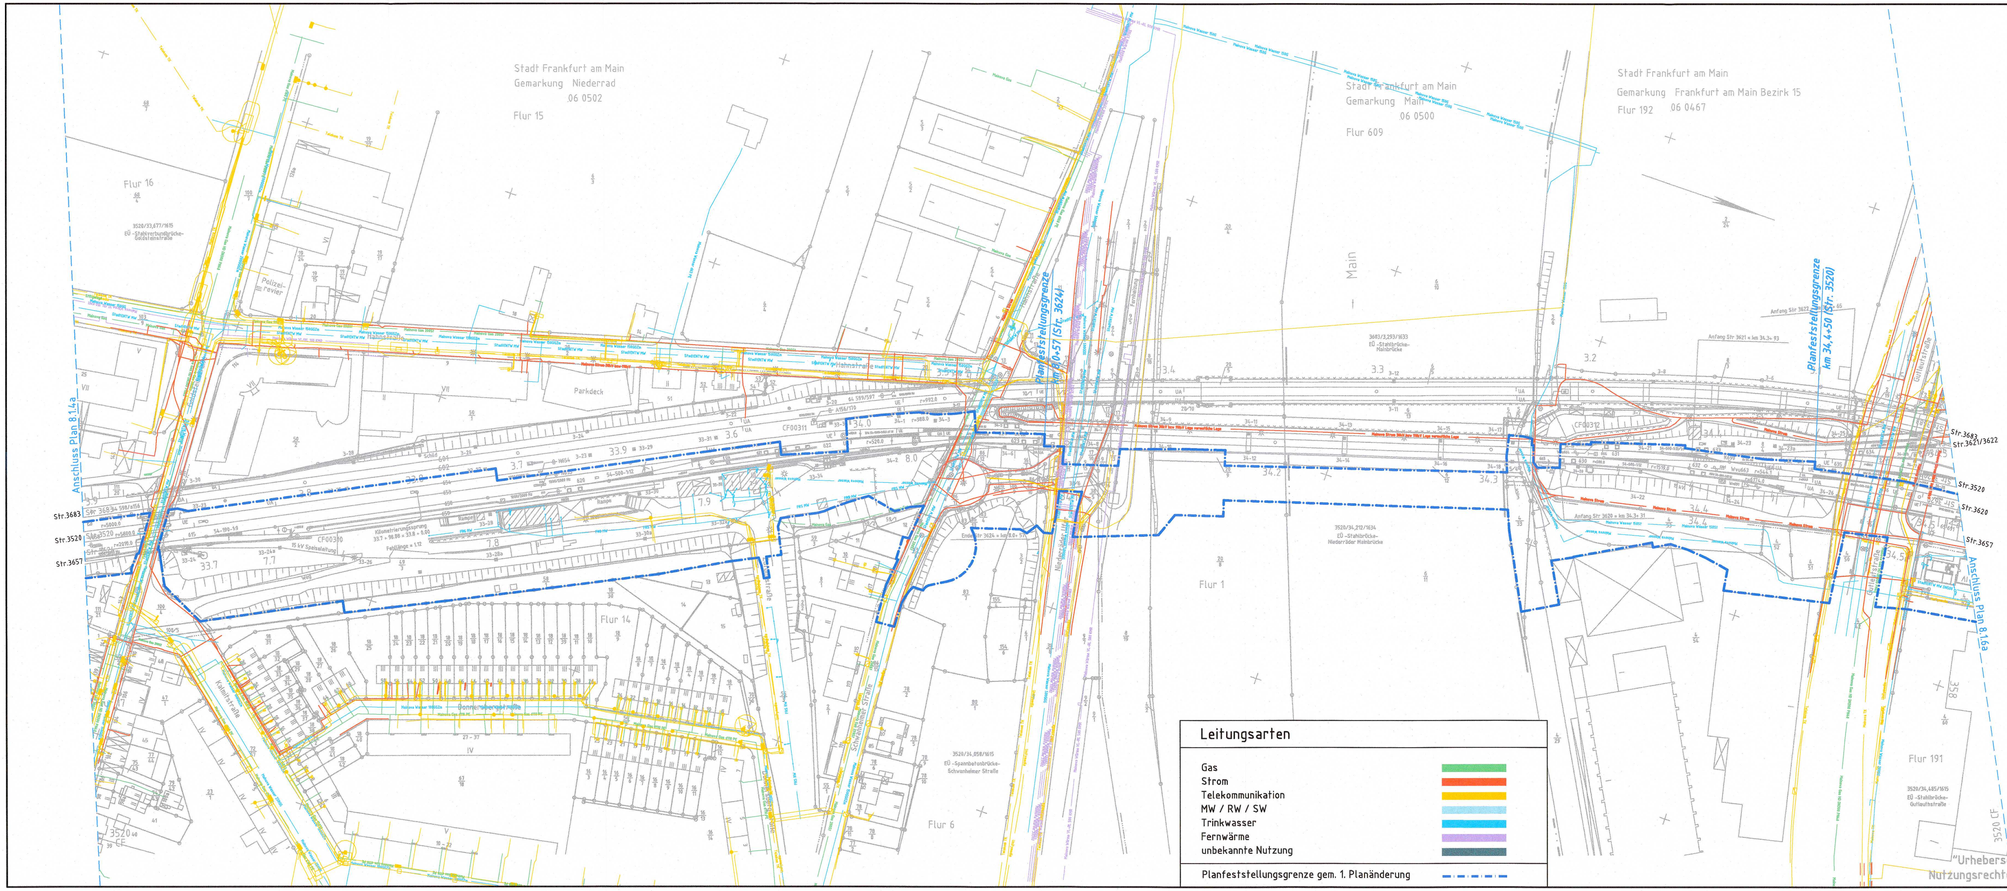
Stadt Frankfurt am Main
Gemarkung Niederrad
06 0502
Flur 15
Flur 16
Stadt Frankfurt am Main
Gemarkung Main
06 0500
Flur 609
Stadt Frankfurt am Main
Gemarkung Frankfurt am Main Bezirk 15
Flur 192 06 0467
Anschluss Plan 8.14a
Anschluss Plan 8.16a
Planfeststellungsgrenze km 33+57 (Str. 3624)
Planfeststellungsgrenze km 34,4+59 (Str. 3520)
Str.3683
Str.3520
Str.3657
Str.3621/3622
Str.3529
Str.3628
Flur 1
Flur 6
Flur 14
Flur 191
Main
Schwanheimer Straße
Hahnstraße
Parkdeck
Pelzerzu'revier
Leitungsarten
Gas
Strom
Telekommunikation
MW / RW / SW
Trinkwasser
Fernwärme
unbekannte Nutzung
Planfeststellungsgrenze gem. 1. Planänderung
Anlage 8.1.5a
geändert
Nur zur Information
Unterlage für eine Entscheidung nach § 18 AEG
Leitungslageplan – Bestand
Strecke 3520 km 33,644 – km 34,518
Strecke 3657 km 1,461 – km 0,585
Umbau Knoten Ffm-Sportfeld, 2. Ausbaustufe
Ffm Abzweig Gutleuthof – Mannheim – Pfingstberg (Str. 3657)
GP-0201-VA-LT-05-0
Genehmigungsplanung
1:1000
420 x 1189
DB Referenznetz
Bauwerksnummer
Brückennr.
Strecke
Bestands-Kilometer
Kennzahl
Barcode
Index: Änderungen bzw. Ergänzungen
Name:
Datum:
Klingenberg
29.07.2016
Eisenbahnaufsichtsbehörde (EBA)
Prüffeldfahnen
Auftragnehmer:
Planverfasser:
DB Engineering & Consulting GmbH
Region Ost
Planung
Caroline-Michaelis-Straße 5-11
10115 Berlin
Bearb. Stahlbrücken-Ost-II-Pakt 29.07.2016 ppa. i.V. i.Auftr.
Drt. Dahun, Unterschrift
Bauherrn:
DB Netz AG
Regionalbereich Mitte – PO Frankfurt
Projektmanagement Knoten Güterbez.I.NP-M5-O-PFM
Pfarrer-Perabo-Platz 4
60326 Frankfurt/Main
DB Netz AG
Regionalbereich Mitte
Hahnstraße 49
60528 Frankfurt/Main
Ffm. Stahlbrücken-Ost-II-Südtrass 15.11.2016 ppa. i.V. B. Dürsen
Drt. Dahun, Unterschrift
Laufende Nr:
Auftrag-Nr:
Datum
Name
gez. 03/2012 Fellwock
bearb. 03/2012 Klingenberg
gepr. 03/2012 Klingenberg
Planart:
Maßstab:
Projekt:
Strecke:
Einwirkungen (Lastmodelle):
Höhen- und Koordinatensystem:
Urheberschutz" alle Nutzungsrechte bei der DB AG