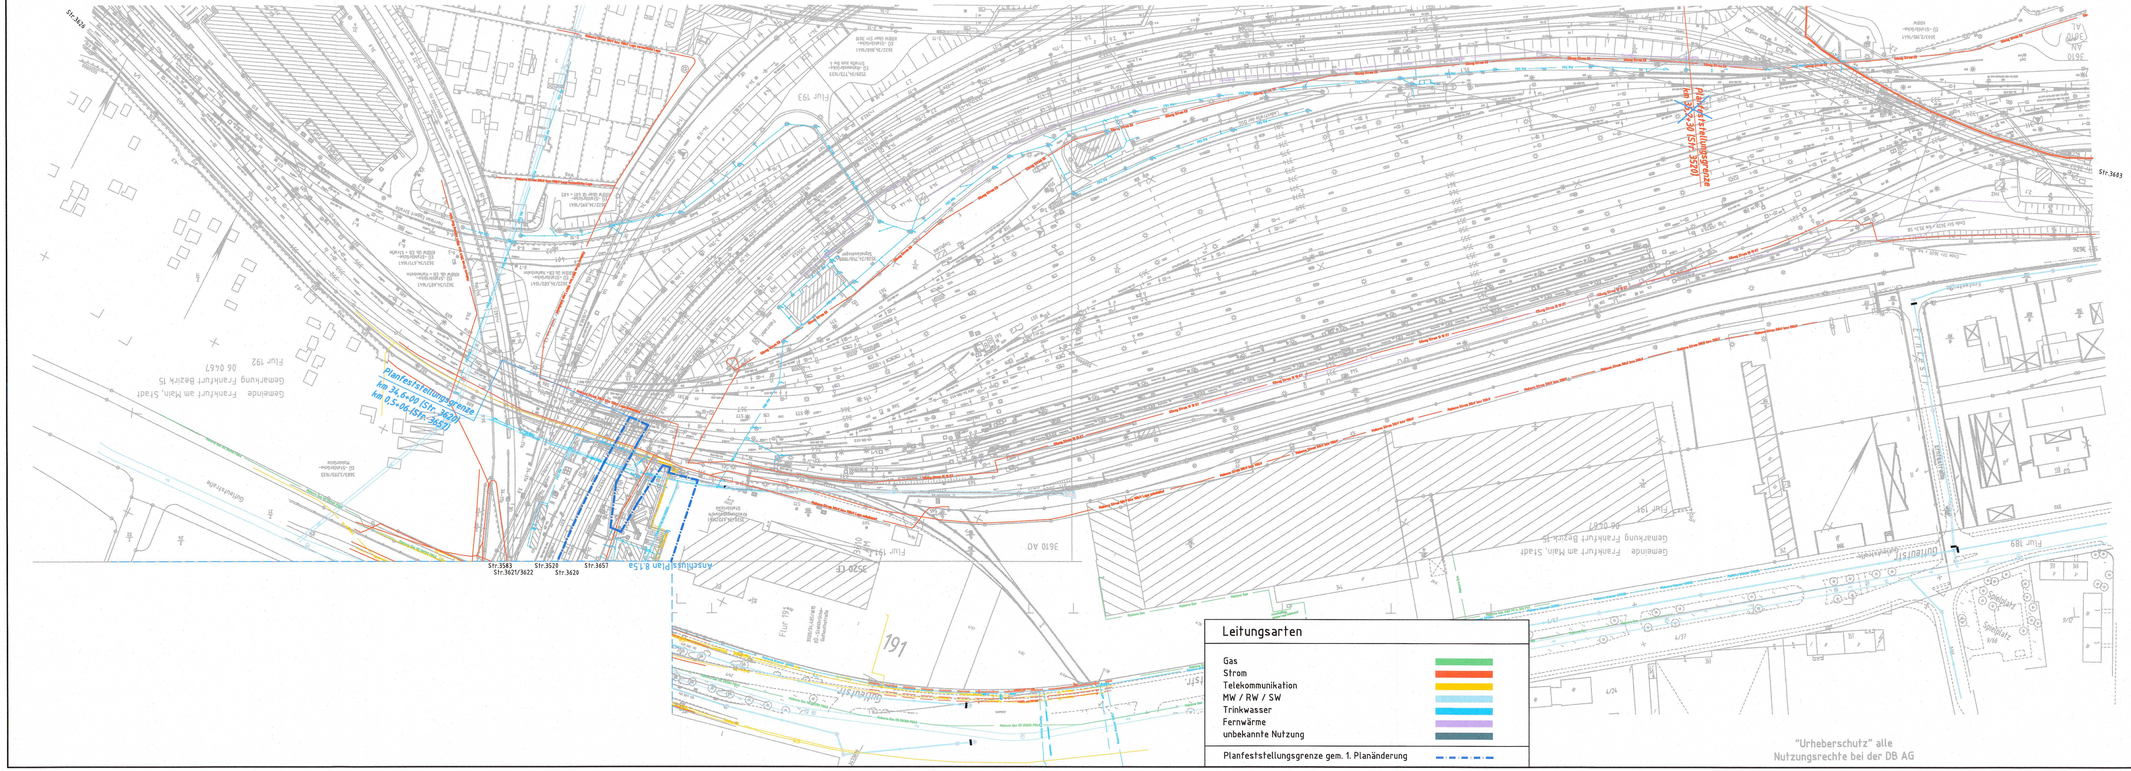
Str.3626
Str.3583
Str.3621/3622
Str.3529
Str.3620
Str.3657
Str.3603
Planfeststellungsgrenze
km 34,6+49 (Str. 3620)
km 0,5+06 (Str. 3657)
Anschluss Plan 8.15a
Flur 192
Flur 193
Flur 194
Flur 195
Flur 189
Gemeinde Frankfurt am Main, Stadt
Gemarkung Frankfurt Bezirk 15
06 0667
Gutleutstr.
Mainkur
Leitungsarten
Gas
Strom
Telekommunikation
MW / RW / SW
Trinkwasser
Fernwärme
unbekannte Nutzung
Planfeststellungsgrenze gem. 1. Planänderung
"Urheberschutz" alle Nutzungsrechte bei der DB AG
Anlage 8.1.6a geändert
Nur zur Information
Prüfvermerke:
Unterlage für eine Entscheidung nach § 18 AEG
Auftragnehmer:
DB Engineering & Consulting GmbH
Region Ost
Planung
Caroline-Michaelis-Straße 5-11
10115 Berlin
Bearb.: (+49)(69) geo-ch-d-PWE, 29.07.2016 geo, LV, 2.Fkt)
Ort: Dahlen, Unterverzeichn
Planung:
DB Projektbau GmbH Netz AG
Regionalbereich NRW
(+49)-(0)-(0)2 (102) 95-7172
Hohenstraße 49
45128 Frankfurt/Main
Ffm: (+49)(69) geo-ch-Büttner, 01.08.2016 geo, LV, 8, 2Fkt)
Ort: Dahlen, Unterverzeichn
Bauherr:
DB Netz AG
Regionalbereich NRW/e - PD Frankfurt
Hohenstraße 49 - Hochhaus (AP-PD-O-FFM
Pförrer-Paraba-Platz 4
60328 Frankfurt/Main
Maßstab: 1:1000
Leitungslageplan – Bestand
Strecke 3529 km 34,598 – km 35,445
Strecke 3657 km 0,585 – km 0,900
Projekt:
Umbau Knoten Ffm-Sportfeld, 2. Ausbaustufe
Strecke:
Ffm Abzweig Gutleuthof – Mannheim – Pfingstberg (Str. 3657)
Bauwerksnummer
Strecke
Bestands-Kilometer
Kennzahl
Brückennr.
Barcode
Laufende Nr.:
Auftrag-Nr.:
Datum
Name
gez. 03/2012 Fellwock
bearb. 03/2012 Klingenberg
gepr. 03/2012 Klingenberg
Planung: GP-0202-VA-LT-06-0
Plan-Nr.:
Planart: Genehmigungsplanung
Ursprung:
Blattgr.: A2/0 x 1359
Einarbeitungen (Lastheftstd):
Höhen- und Koordinatensystem
DB Referenznetz
Index: Änderungen bzw. Ergänzungen
Name: Datum:
3 Bestandsabfrage DFS aktualisiert Klingenberg 23.07.2016
Genehmigungsvermerk des EBA: