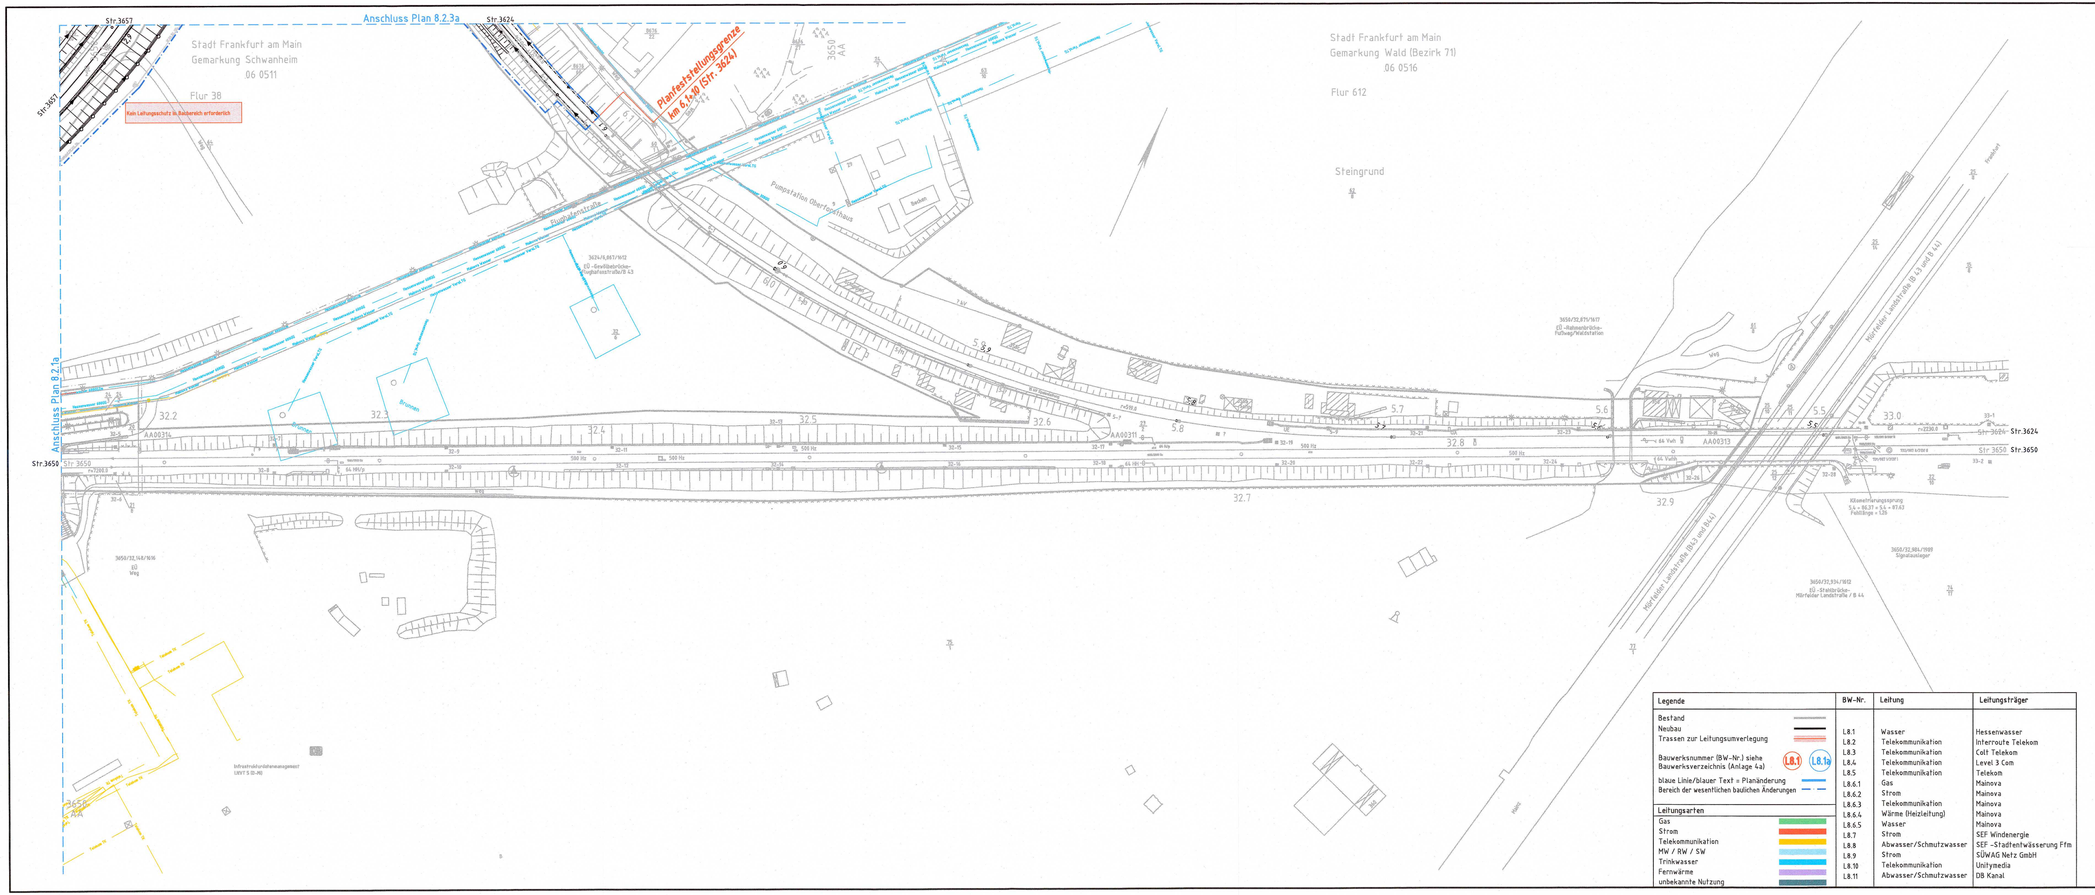
Anschluss Plan 8.2.3a
Str.3657
Str.3624
Stadt Frankfurt am Main
Gemarkung Schwanheim
06 0511
Flur 38
Kein Leitungsschutz in diesem Bereich erforderlich
Planfeststellungsgrenze
km 6,1+00 (Str. 3624)
Stadt Frankfurt am Main
Gemarkung Wald (Bezirk 71)
06 0516
Flur 612
Steingrund
Pumpstation Oberforsthaus
Buchenallee
Buchenallee
Anschluss Plan 8.2.1a
Str.3650
Str.3650
Str.3624
Str.3624
Str.3650
Str.3650
AA00314
AA00311
AA00313
Brücken
Brücken
Brücken