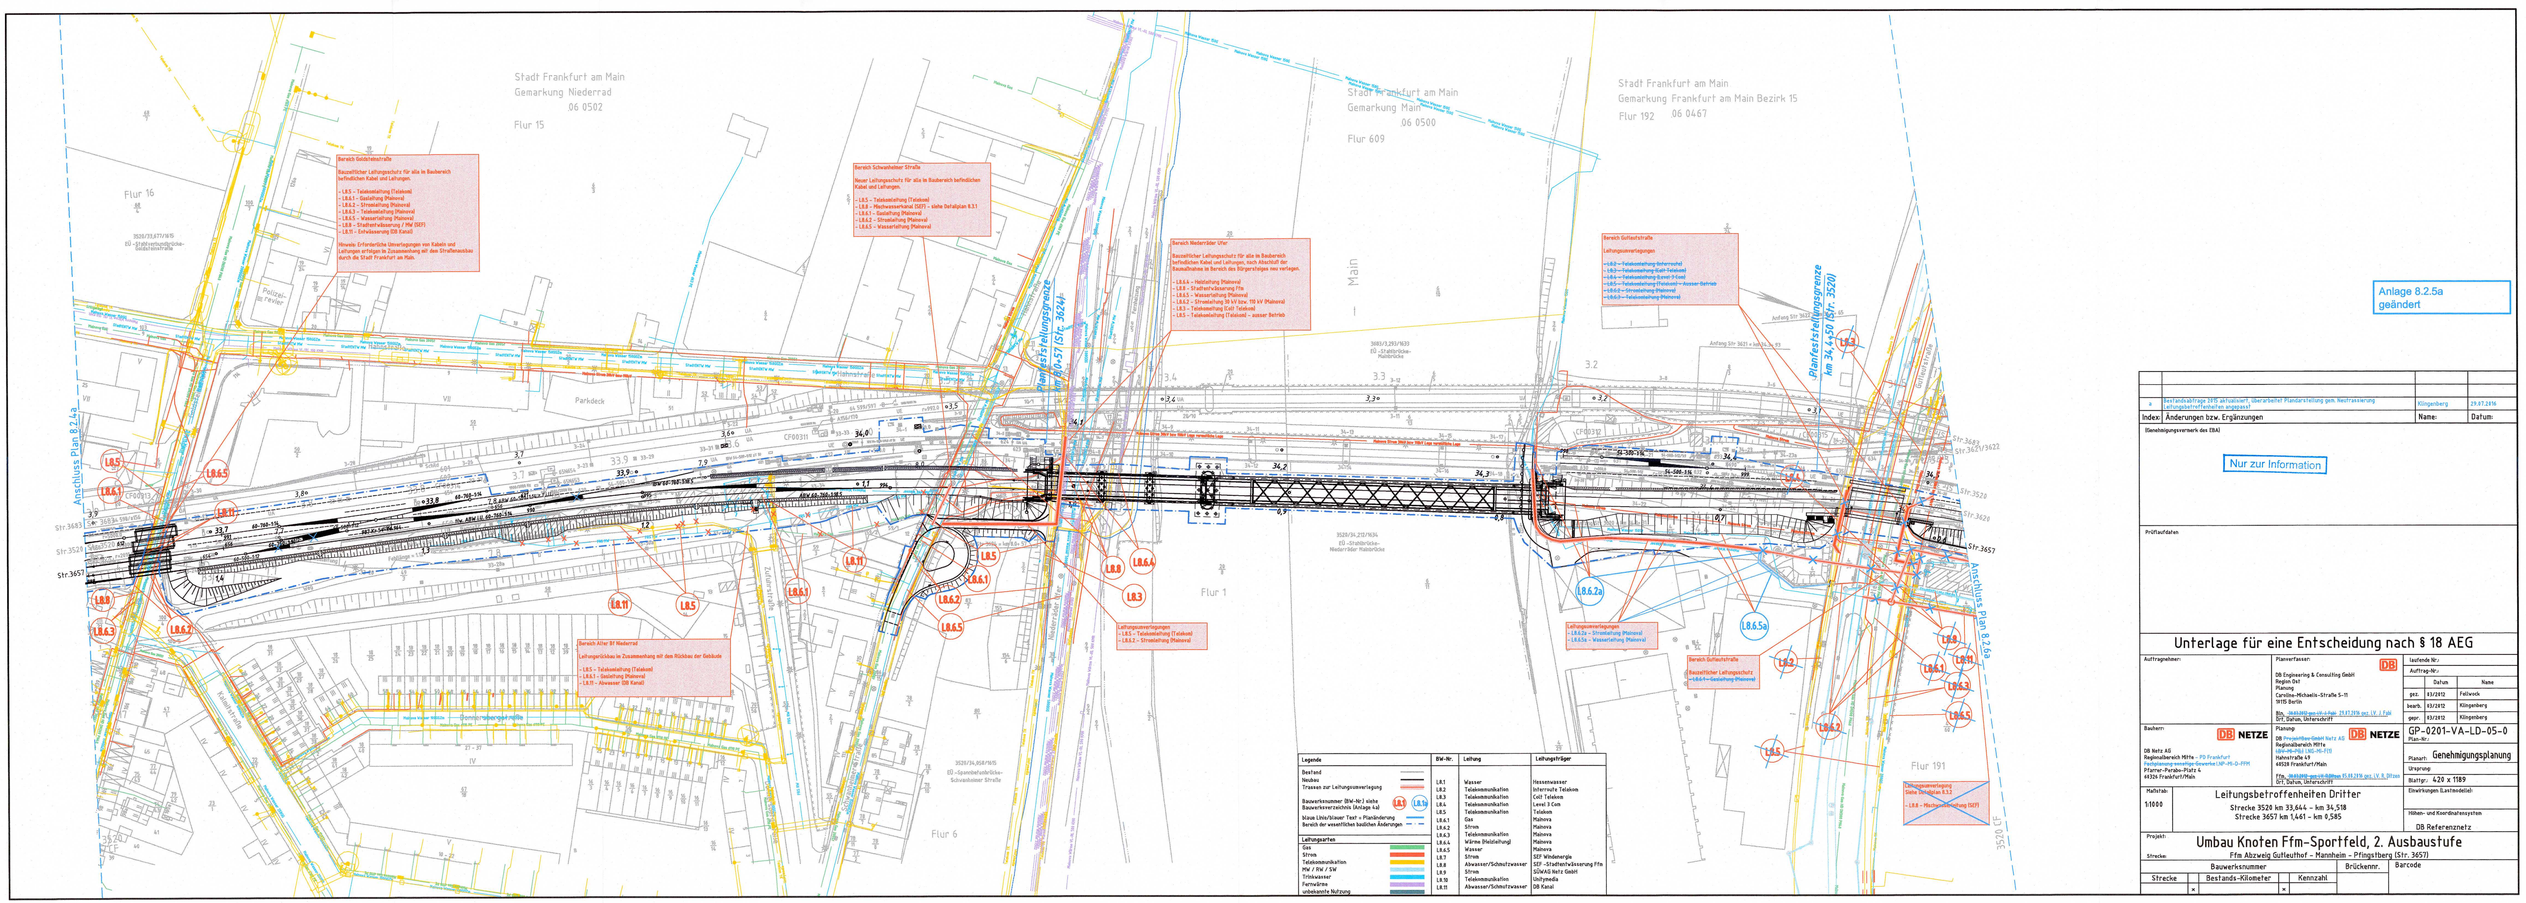
Stadt Frankfurt am Main
Gemarkung Niederrad
06 0502
Flur 15
Flur 16
Stadt Frankfurt am Main
Gemarkung Main
06 0500
Flur 609
Stadt Frankfurt am Main
Gemarkung Frankfurt am Main Bezirk 15
Flur 192
06 0467
Flur 1
Flur 6
Flur 191
Bereich Goldsteinstraße
Bereich Schwabenheer Straße
Bereich Niederräder Ufer
Bereich Gutleutstraße
Bereich Alter Bf Niederrad
Anschluss Plan 8.2.4a
Anschluss Plan 8.2.6a
Planfeststellungsgrenze km 33,640 (Str. 3624)
Planfeststellungsgrenze km 34,450 (Str. 3520)
Main
Parkdeck
Parkhaus
Mainzer Landstraße
Niederräder Landstraße
Kelsterbacher Straße
Donnerbergerstraße
Str. 3683
Str. 3520
Str. 3657
Str. 3621/3622
Str. 3626
Legende
Bestand
Neubau
Trassen zur Leitungsumverlegung
Bauwerksnummer (BW-Nr.) siehe Bauwerksverzeichnis Anlage 4.4
blaue Linie/blauer Text = Planänderung
Bereich der wesentlichen baulichen Änderungen
Leitungsarten
Gas
Strom
Telekommunikation
MW / RW / SW
Trinkwasser
Fernwärme
unbekannte Nutzung
BW-Nr.
Leitung
Leitungsträger
LR.1 Wasser Hessenwasser
LR.2 Telekommunikation Internxia Telekom
LR.3 Telekommunikation Cell Telekom
LR.4 Telekommunikation Level 3 Com
LR.5 Telekommunikation Telekom
LR.6.1 Gas Mainova
LR.6.2 Strom Mainova
LR.6.3 Telekommunikation Mainova
LR.6.4 Wärme (Heizleitung) Mainova
LR.6.5 Wasser Mainova
LR.7 Strom SEF Windenergie
LR.8 Abwasser/Schutzwasser SEF - Straßenentwässerung Ffm
LR.9 Strom SÜWAG Netz GmbH
LR.10 Telekommunikation Unitymedia
LR.11 Abwasser/Schutzwasser DB Kanal
Anlage 8.2.5a geändert
Nur zur Information
Index: Änderungen bzw. Ergänzungen
Name:
Datum:
Genehmigungsvermerk des EBA
Prüfunterlagen
Unterlage für eine Entscheidung nach § 18 AEG
Auftragnehmer:
Planerfassung:
DB Engineering & Consulting GmbH
Region Ost
Planung
Cornelius-Michaelis-Straße 5-11
10115 Berlin
Bau-Nr.: 004620 (pro-id-14 Pkt. 29.07.2016 pos. LV. 1 Pgh)
Dirl. Datum, Unterschrift
laufende Nr.:
Auftrag-Nr.:
Datum
Name
gez.: 03/2012 Fellwock
bearb.: 03/2012 Klingenberg
gepr.: 03/2012 Klingenberg
Bauherr:
DB Netze AG
Regionalbereich Mitte - PD Frankfurt
Netzplanung-Anwendungs-Gewerke (AP-M-D-FFM)
Pfarrer-Perabo-Platz 4
60326 Frankfurt/Main
Planung:
DB Projektbau GmbH Netz AG
Regionalbereich Mitte
(AP-M-MI) (AG-M-FI)
Hahnstraße 49
60528 Frankfurt/Main
Ffm. 004620(pro-id-14)Bau 91.05.2016 pos. LV. 8. 20 bis Dirl. Datum, Unterschrift
GP-0201-VA-LD-05-0
Plan-Nr.:
Genehmigungsplanung
Plan-art:
Ursprung:
Blattgr.: A20 x 1189
Einwirkungen (Lastmodelle):
Höhen- und Koordinatensystem
DB Referenznetz
Barcode
Maßstab: 1:1000
Leitungsbetroffenheiten Dritter
Strecke 3520 km 33,644 – km 34,518
Strecke 3657 km 1,461 – km 0,585
Projekt:
Umbau Knoten Ffm-Sportfeld, 2. Ausbaustufe
Strecke: Ffm Abzweig Gutleuthof – Mannheim – Pfingstberg (Str. 3657)
Bauwerksnummer
Brückenn.
Strecke
Bestands-Kilometer
Kennzahl