


Schutzgebiete	
	Trinkwasserschutzzone I
	Trinkwasserschutzzone II
	Trinkwasserschutzzone III B

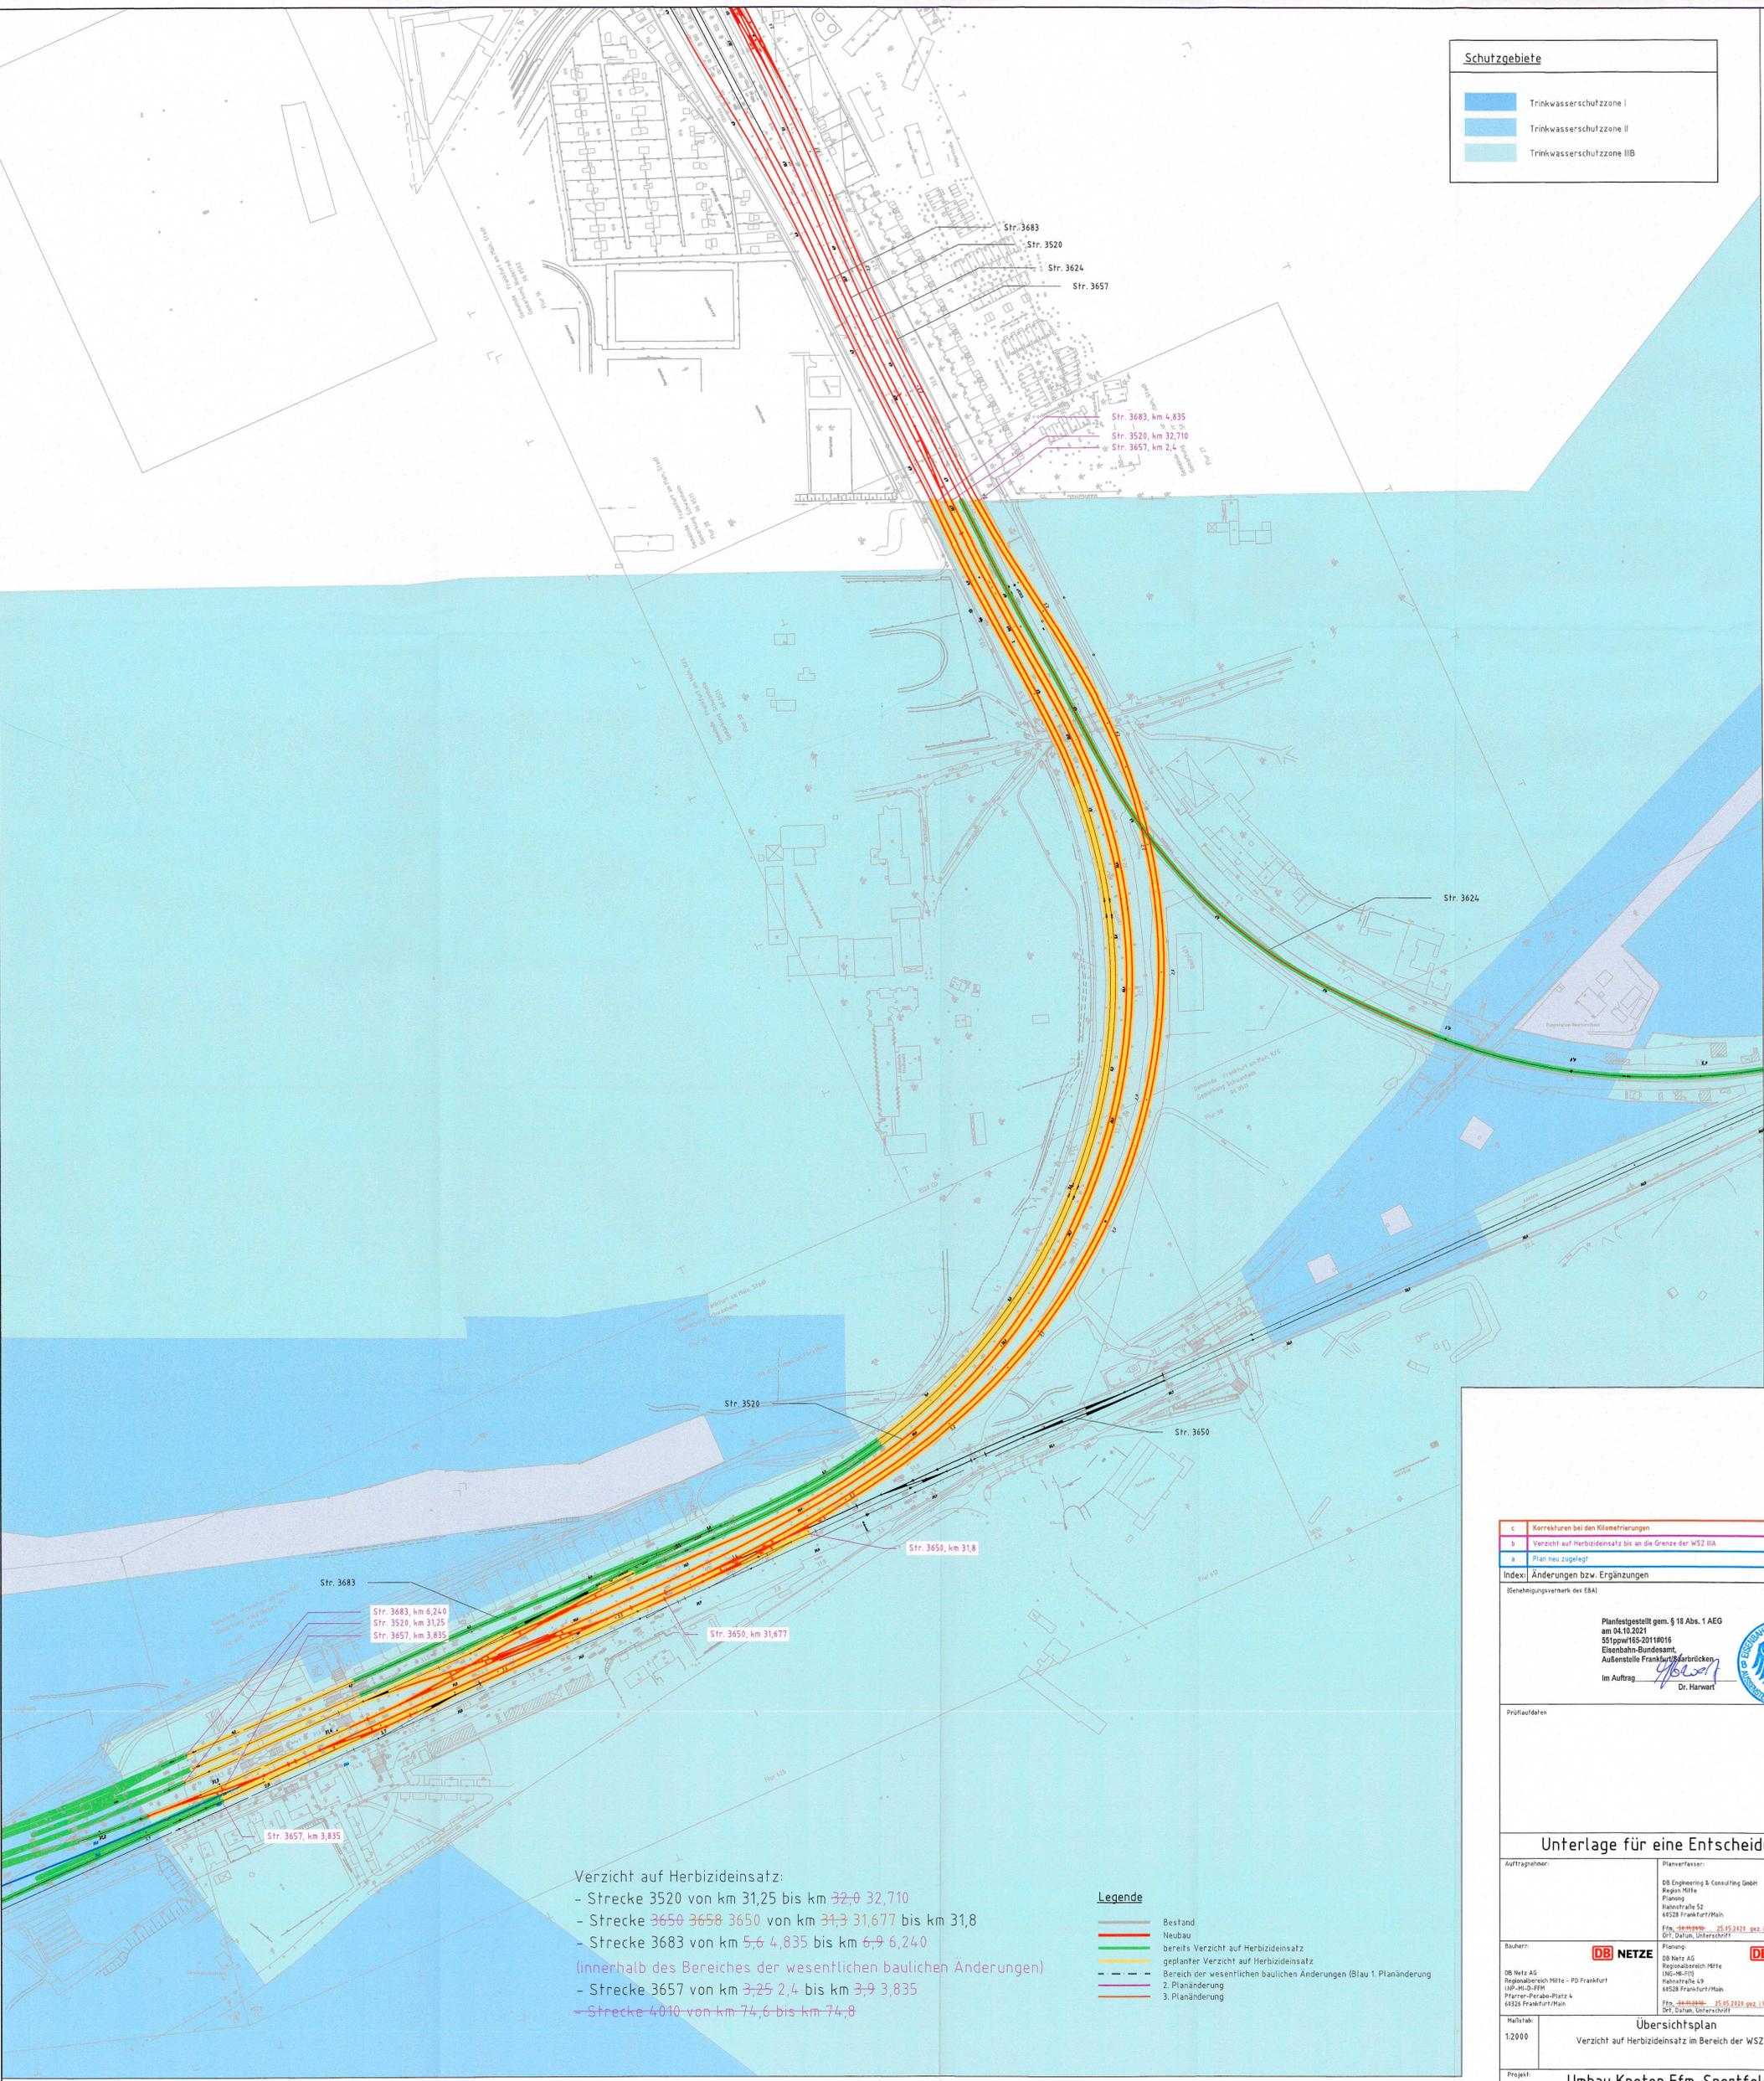

Verzicht auf Herbizideinsatz:
 - Strecke 3520 von km 31,25 bis km 32,0 32,710
 - Strecke 3650 3658 3650 von km 31,3 31,677 bis km 31,8
 - Strecke 3683 von km 5,6 4,835 bis km 6,9 6,240
 (innerhalb des Bereiches der wesentlichen baulichen Änderungen)
 - Strecke 3657 von km 3,25 2,4 bis km 3,9 3,835
 - Strecke 4010 von km 74,6 bis km 74,8

Legende		
	Bestand	
	Neubau	
	bereits Verzicht auf Herbizideinsatz	
	geplanter Verzicht auf Herbizideinsatz	
	Bereich der wesentlichen baulichen Änderungen (Blau 1. Planänderung)	
	3. Planänderung	

Anlage 9.2c
geändert

c	Korrekturen bei den Kilometrierungen	Büchse	25.05.2020
b	Verzicht auf Herbizideinsatz bis an die Grenze der WSZ IIIA	Büchse	20.09.2018
a	Plan neu zugelagt	Büchse	29.07.2016

Index/ Änderungen bzw. Ergänzungen
 (Genehmigungsvermerk der EBA)

Plantestgestellt gem. § 18 Abs. 1 AEG
 am 04.10.2021
 551ppw165-20118016
 Eisenbahn-Bundesamt
 Außenstelle Frankfurt/Main
 Im Auftrag *[Signature]*
 Dr. Harwart



Prüfaufladen	

Unterlage für eine Entscheidung nach § 18 AEG

Auftraggeber:	Planverfasser:	DB	Laufende Nr.:
DB Netz AG Regionales Mitte - PD Frankfurt INP-III-D-FPM Plannen-Parabellplatz 4 64526 Frankfurt/Main	DB Engineering & Consulting GmbH Region Mitte Planung Hahnstraße 52 64526 Frankfurt/Main Ffm - Projektleiter: 25.05.2021 gene. LV, A. Müller DT, Datum, Unterschrift	DB NETZE	
Maststab: 1:2000	Übersichtsplan Verzicht auf Herbizideinsatz im Bereich der WSZ IIIA		
Projekt:	Umbau Knoten Ffm-Sportfeld, 2. Ausbaustufe		
Strecke:	Ffm Abzweig Gutleuthof - Mannheim - Pfingstberg (Str. 3657)	Brückennr.:	
	Bauwerksnummer:		Barcode
Strecke	Bestands-Kilometer	Kennzahl	
x		x	