


R:\Projekte\000.10.011\_Ausbau Knoten Sportfeld4\_plan44\_gplBP\_2016\Planebup\_Forst\_160729.mxd

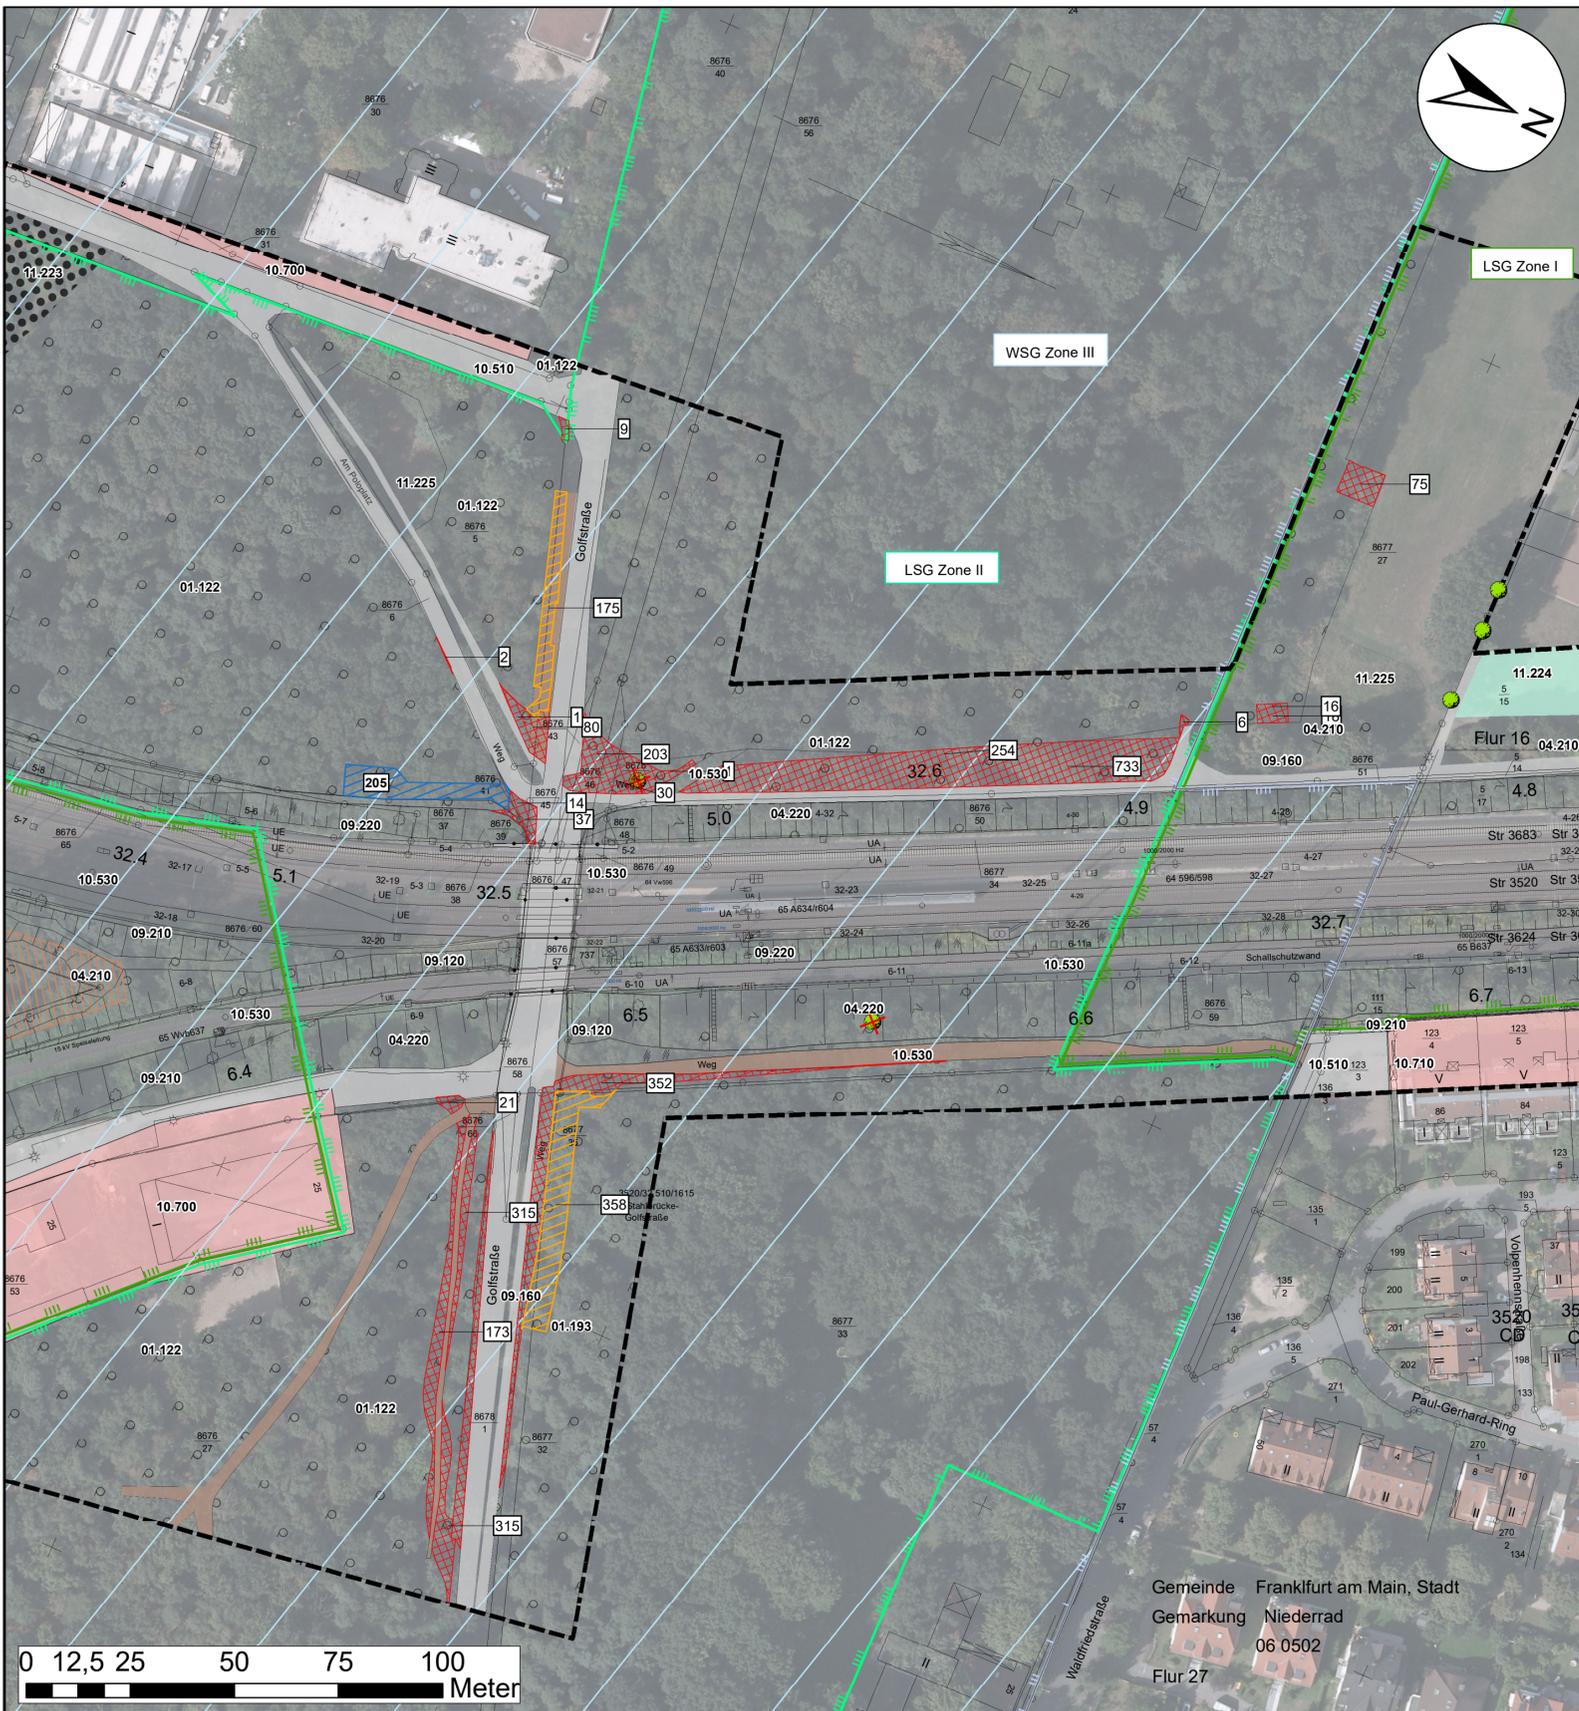

Gemeinde Frankfurt am Main, Stadt  
 Gemarkung Niederrad 06 0502  
 Flur 27

### Zeichenerklärung

#### Realnutzung

- 05.260 naturfern ausgebauter Fluss
- 04.400 Ufergehölze
- Gehölze
  - 01.122 Laubwald
  - 04.210 Baumgruppen
  - 04.220 Baumgruppe, standortfremd
  - 04.300 Baumreihe, Allee
  - 03.300 Baumschule
  - markante Einzelbäume
- Gebüsche, Hecken
  - 02.100 Trockene bis frische Gebüsche, sauer, heimisch
  - 02.200 Trockene bis frische Gebüsche, basenreich, heimisch
  - 02.400 Hecken-/Gebüschpflanzung (heimisch)
  - 02.500 Hecken-/Gebüschpflanzung (Ziergehölze)
  - 02.600 Hecken-/Gebüschpflanzung (straßenbegleitend)
  - Ruderalfluren
    - 09.120 Ruderalflur, anuelle
    - 09.210 Ruderalflur, frisch
    - 09.220 Ruderalflur, trocken

#### Vegetationsflächen im besiedelten Bereich

- Nutzgarten/Kleingärten
- Ziergarten/strukturalme Hausgärten
- strukturreiche Hausgärten
- Parkanlagen, Friedhöfe
- Wiesen im besiedelten Bereich
- Straßenbegleitgrün
- Rasen

#### anthropogene Nutzungen

- 10.535 Gleis
- 10.530 Weg oder Platz, unbefestigt
- 10.430 Schotterhalde, Deponie
- 10.530 Sportanlage, Aschplätze, Intensivrasen
- Straße, Beton
  - 10.510 sehr stark versiegelte Flächen
  - 10.520 nahezu versiegeltes Pflaster
- Wohngebiet
- Mischgebiet
- Gewerbegebiet
- Einzelgebäude

#### Technische Planung


- dauerhafte Waldanspruchnahme gem. Planfeststellung
- Temporäre Waldanspruchnahme gem. Planfeststellung
- Temporäre Waldanspruchnahme
- Temporäre Waldanspruchnahme

#### Schutzgebiete

- FFH-Gebiet "Schwanheimer Wald"
- SPA-Gebiet "Untermainschleusen"
- ges. geschützte Biotope
- Trinkwasserschutzzone I
- Trinkwasserschutzzone II
- Trinkwasserschutzzone IIIA
- Überschwemmungsgebiet des Mains
- Landschaftsschutzgebiet, Zone I "Grüngürtel und Grünzüge der Stadt Frankfurt"
- Landschaftsschutzgebiet, Zone II "Grüngürtel und Grünzüge der Stadt Frankfurt"

#### Sonstiges

- Planungsraum

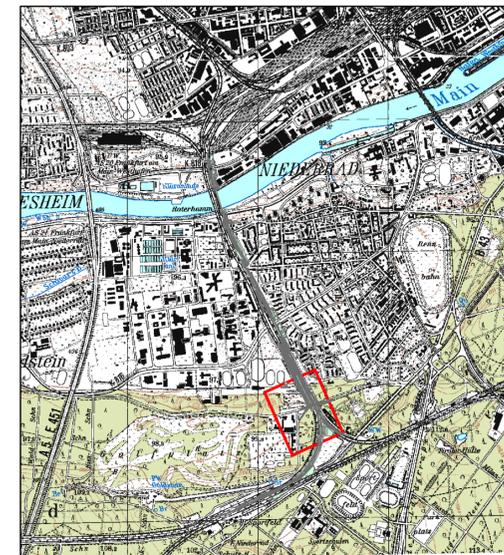

Anlage 19.1.1d- Ersatz für Anlage 19.1.1c

d	Rodung südlich Golfstraße/Westseite	Neumann	06.02.2023
b	Technische Planung geändert	Neumann	28.08.2018
a	Gesamplan neu	Neumann	29.07.2016
Index:	Änderungen bzw. Ergänzungen	Name:	Datum:

(Genehmigungsvermerk des EBA)

Prüfauflagen	
--------------	--

#### Unterlage für eine Entscheidung nach § 18 AEG

Auftraggeber:	Planverfasser: <b>Emch+Berger</b> Emch+Berger GmbH Ingenieure und Planer Umwelt- und Landschaftsplanung Lorenzstraße 34 76135 Karlsruhe Telefon (0721) 91 37 94-0 Telefax (0721) 91 37 94-20 Ffm. 28.08.2018, 06.02.2023 Ort, Datum, Unterschrift	laufende Nr.:
Bauherr:	Planung: <b>DB NETZE</b> DB Netz AG Regionalbereich Mitte 1:NG-MI-F(1) I.NI-MI-M-S Hahnstraße 49 60528 Frankfurt/Main Ffm. 28.08.2018, gez. +V.R. Ditzel Ort, Datum, Unterschrift	Auftrag-Nr.:
Maßstab:	<b>Inanspruchnahme Forstflächen</b> Lageplan	Datum
1:1.000		Name
Projekt:	<b>Umbau Knoten Ffm-Sportfeld, 2. Ausbaustufe</b>	gez.
Strecke:	Ffm Abzweig Gutleuthof - Mannheim - Pfingsberg (Str. 3657)	07/2016
	Bauwerksnummer	RIC
Strecke	Bestands-Kilometer	07/2016
	Kennzahl	NEA
	Brückennr.:	07/2016
	Barcode	RIM
		Plan-Nr.:
		Anlage GP_0101_LP_MP_09
		Planart:
		Genehmigungsplanung
		Ursprung:
		Blattgr.:
		970 x 297
		Einwirkungen (Lastmodelle):
		Höhen- und Koordinatensystem
		Gauß-Krüger