


Bitte Rechtshinweis beachten

Gedruckt mit GeoXtension

- Karten
- WSG Zone I
- Überschwemmungs-
- WSG Zone sonst
- WSG Zone II

Datenquelle: Darstellung auf der Grundlage von Daten und mit Erlaubnis des Hessischen Landesamtes für Umwelt und Geologie; Stand 09/2013

Strecke 3657

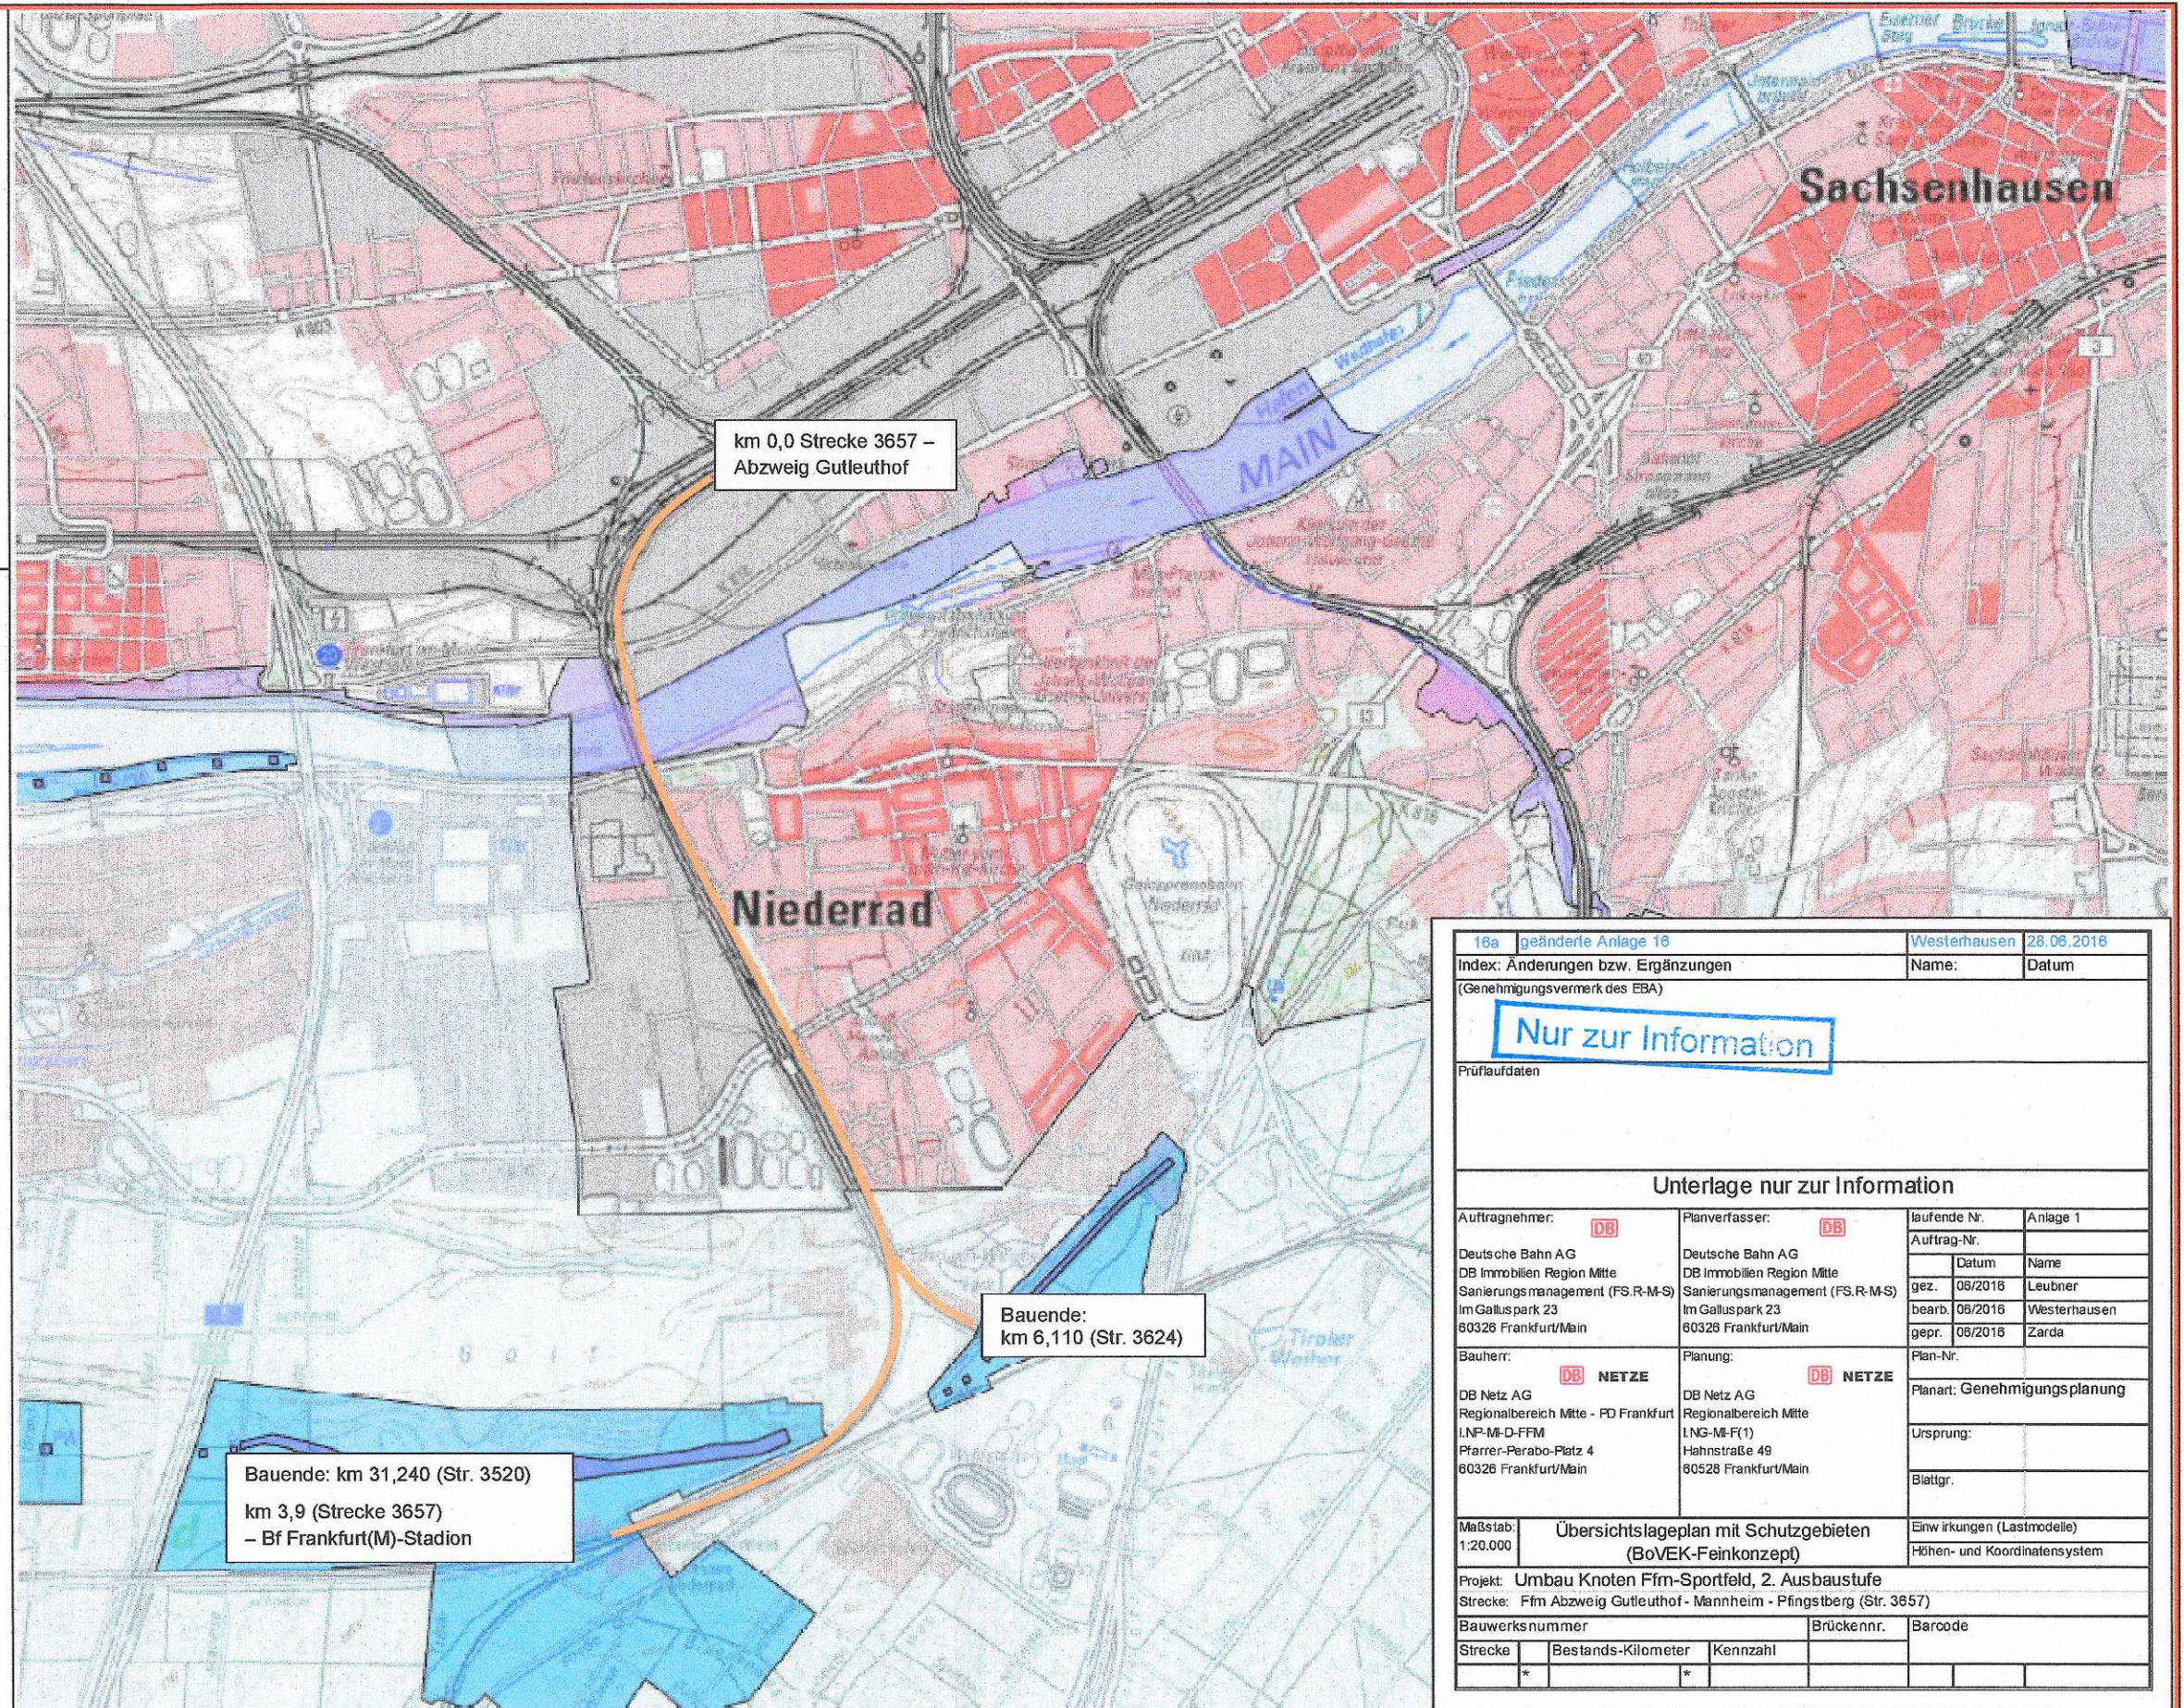

16a geänderte Anlage 16		Westerhausen 28.06.2016	
Index: Änderungen bzw. Ergänzungen		Name: Datum	
(Genehmigungsvermerk des EBA)			
<b>Nur zur Information</b>			
Prüfauflagen			
<b>Unterlage nur zur Information</b>			
Auftragnehmer:	DB	Planverfasser:	DB
Deutsche Bahn AG		Deutsche Bahn AG	
DB Immobilien Region Mitte		DB Immobilien Region Mitte	
Sanierungsmanagement (FS.R-M-S)		Sanierungsmanagement (FS.R-M-S)	
Im Galluspark 23		Im Galluspark 23	
60326 Frankfurt/Main		60326 Frankfurt/Main	
Bauherr:	DB NETZE	Planung:	DB NETZE
DB Netz AG		DB Netz AG	
Regionalbereich Mitte - PD Frankfurt		Regionalbereich Mitte	
I.NP-M-D-FFM		I.NG-M-F(1)	
Pfarrer-Perabo-Platz 4		Hahnstraße 49	
60326 Frankfurt/Main		60528 Frankfurt/Main	
laufende Nr.	Anlage 1	Auftrag-Nr.	
		Datum	Name
gez.	06/2016	Leubner	
bearb.	06/2016	Westerhausen	
gepr.	06/2016	Zarda	
Plan-Nr.		Planart:	Genehmigungsplanung
Ursprung:		Blattgr.	
Maßstab:	Übersichtslageplan mit Schutzgebieten (BoVEK-Feinkonzept)	Einwirkungen (Lastmodelle)	
1:20.000		Höhen- und Koordinatensystem	
Projekt:	Umbau Knoten Ffm-Sportfeld, 2. Ausbaustufe		
Strecke:	Ffm Abzweig Gutleuthof - Mannheim - Pfingstberg (Str. 3657)		
Bauwerksnummer	Brückennr.	Barcode	
Strecke	Bestands-Kilometer	Kennzahl	
*	*		