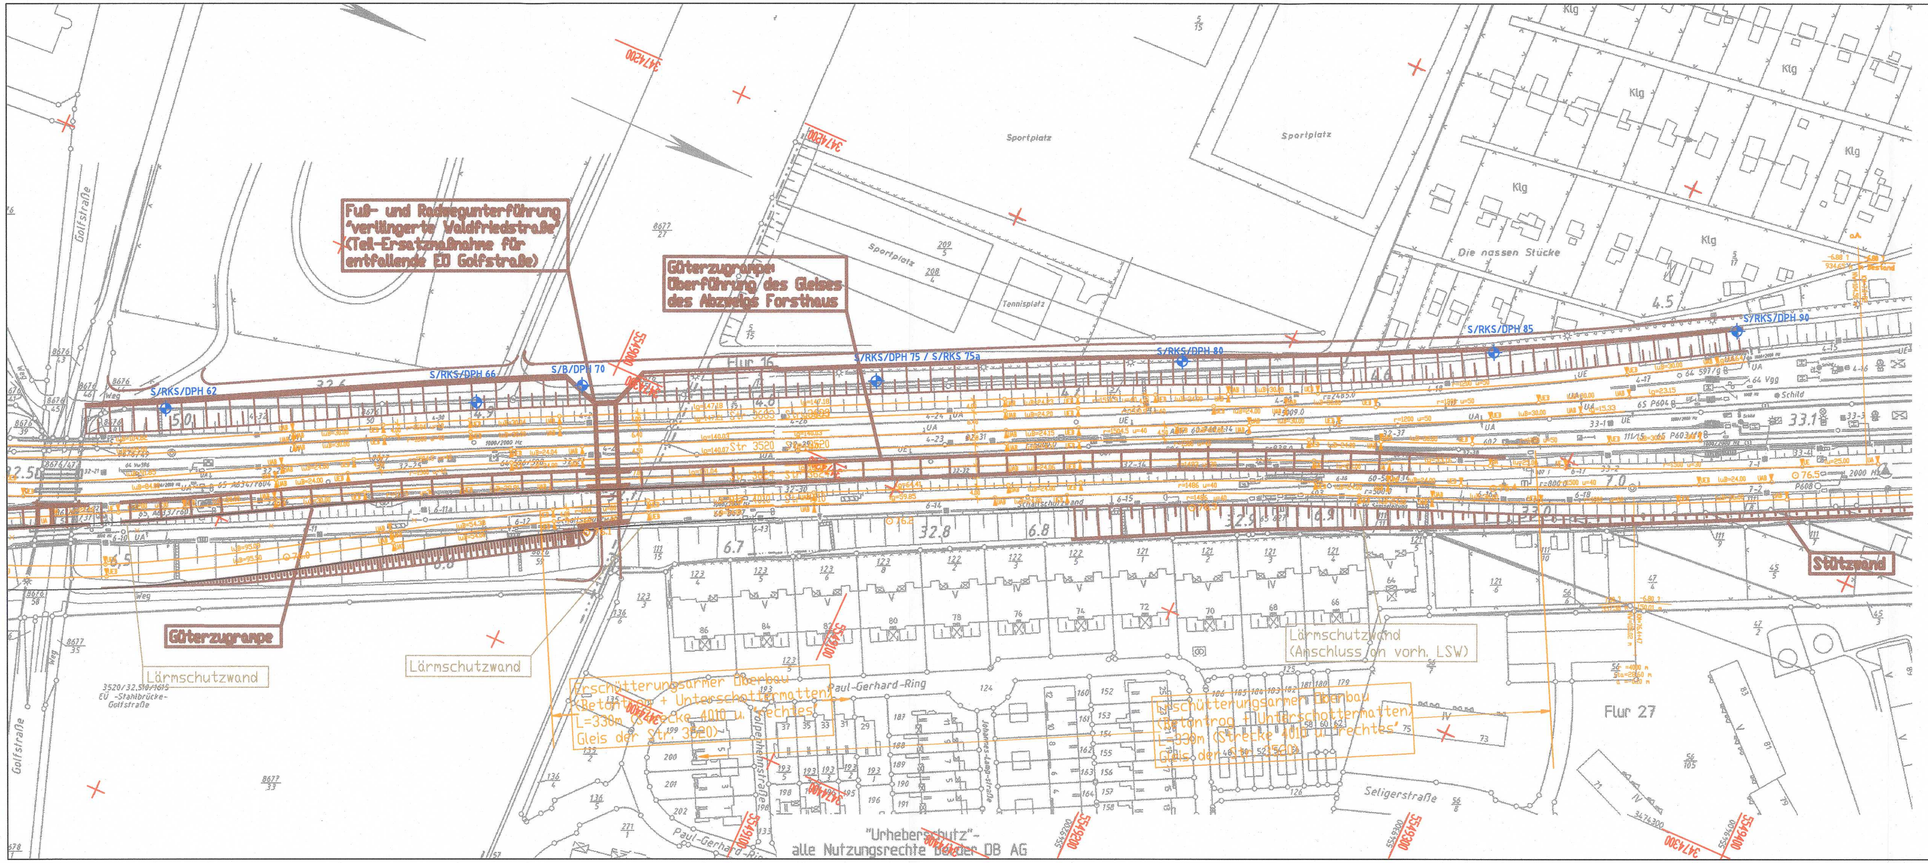

Anlage 17.1.2

Anlage 17.1.2
entfällt ersatzlos

Index:	Änderungen bzw. Ergänzungen	Name:	Datum:

(Genehmigungsvermerk des EBA)

UNGÜLTIG

Prüfaufdaten

Unterlage nur zur Information

Auftragnehmer:

Planverfasser:
DB Mobility Networks Logistics
DB International GmbH
Baugrund
Büro Frankfurt am Main
Oskar-Sommer-Straße 15
64596 Frankfurt am Main
Ffm, 30.03.2012 gez. i.A. Ch. Sielisch
Ort, Datum, Unterschrift

laufende Nr.:
Auftrag-Nr.: PF 36 368 81

	Datum	Name
gez.	02/2011	Hofmann
bearb.	02/2011	Tang
gepr.	02/2011	Sielisch

Bauherr:
DB NETZE
DB Netz AG
Regionalbereich Mitte
Fachplanung sonstige Gewerke
Pfarrer-Perabo-Platz 4
60326 Frankfurt/Main

Planung:
DB NETZE
DB ProjektBau GmbH
Regionalbereich Mitte
(BV-MI-PEL)
Hahnstraße 49
60528 Frankfurt/Main
Ffm, 30.03.2012 gez. i.V. R. Ditzen
Ort, Datum, Unterschrift

Plan-Nr.: 2.1
Planart: Genehmigungsplanung
Ursprung:
Blattgr.: 297x841

Maßstab:
1:1000

Stützwand und Dammverbreiterung
km 5,050 – km 4,450
Lage- und Aufschlussplan

Einwirkungen (Lastmodelle):

Höhen- und Koordinatensysteme

Projekt:
Umbau Knoten Ffm-Sportfeld, 2. Ausbaustufe

Strecke:
Ffm Abzweig Gutleuthof – Mannheim – Pfingstberg (Str. 3657)

Bauwerksnummer				Brückennr.	Barcode
Strecke	Bestands-Kilometer		Kennzahl		
	×		×		