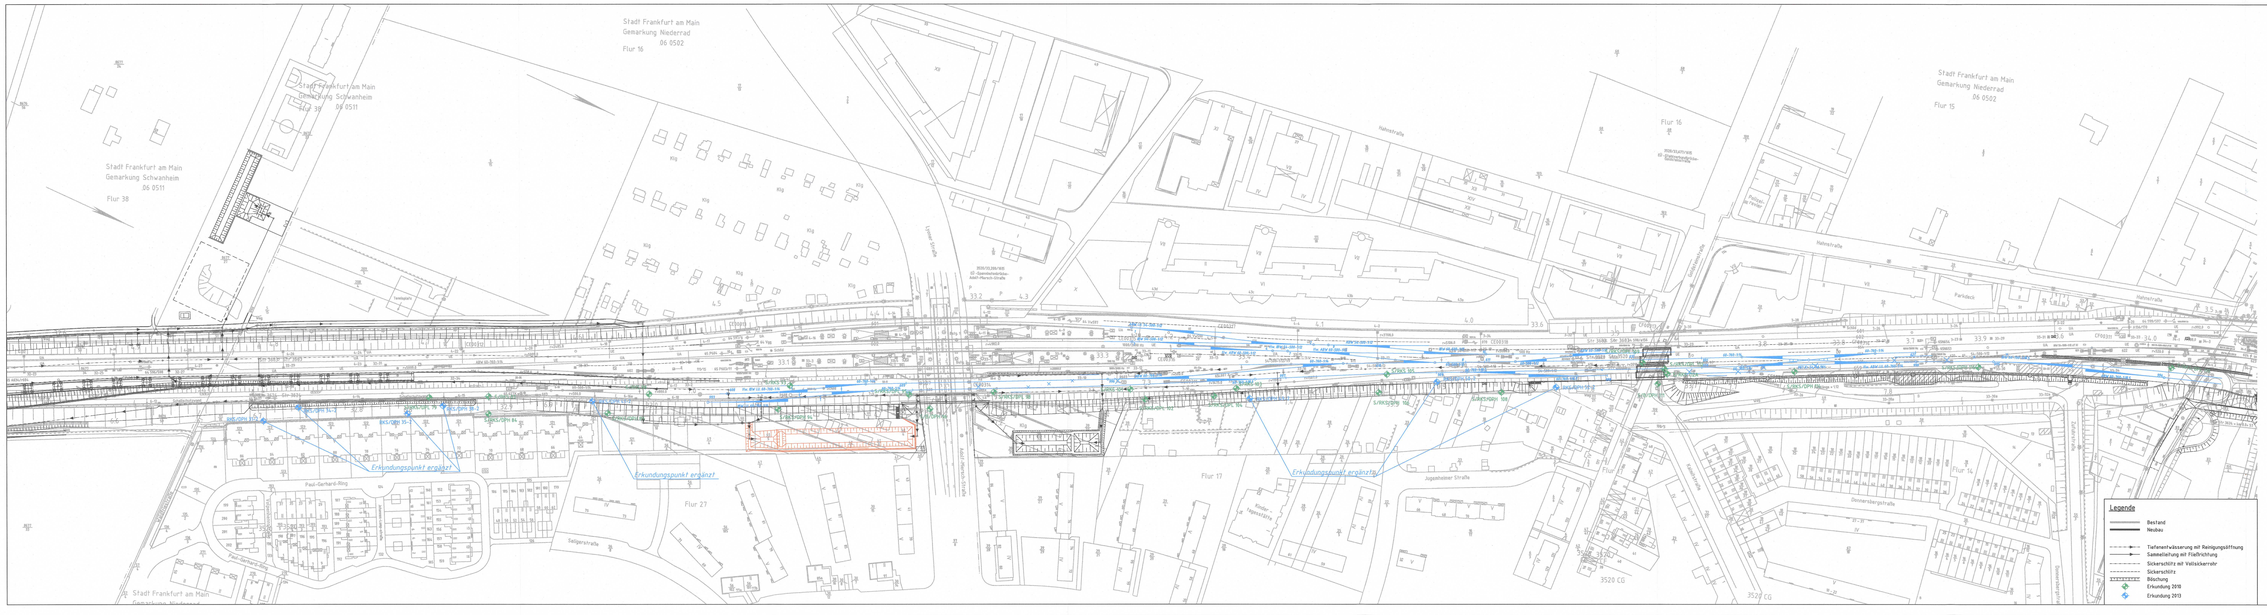

Anlage 17.3.2a
geändert

Index	Änderungen bzw. Ergänzungen	Name	Datum
a	Bahn- und Sonderpunkte ergänzt	Haselhorst	25.07.2016

Bauwerksnummern des DAV:

Nur zur Information

Prüfhaftpflicht:

Unterlage nur zur Information

Planer/Firma:	Aufträge Nr.:
DB Engineering & Consulting GmbH Umwelt, Geotechnik und Geodäsie Region Nord/Mitte Planer-Perabo-Straße 15 60596 Frankfurt am Main Tel. 069 265-[illegible], Fax 069 265-[illegible] E-Mail: [illegible]@deutschebahn.com	Auftrag-Nr.:

	Name	Datum
gez.	01/201	Hofmann
bearb.	01/201	Ortwein
gepr.	01/201	Siefert

Bauherr:
DB Netz AG
Regionalbereich Nord/Mitte - [illegible]
Technisches Gebäudemanagement (I.NF-NS-G-ITM)
Planer-Perabo-Platz 1
60596 Frankfurt/Main

Planer:
DB Engineering & Consulting GmbH
Region Nord/Mitte
Hansaallee 249, DE-[illegible]
Tel. 069 265-[illegible], Fax 069 265-[illegible]
E-Mail: [illegible]@deutschebahn.com

Plan-Nr.: 2.1

Planart: Genehmigungsplanung

Ursprung:
Auftrag: 4.20xT730

Maßstab: 1:1000

Zeichnungen (Lesehinweise)

Höhen- und Koordinatensysteme

Projekt: Umbau Knoten Ffm-Sportfeld, 2. Ausbaustufe

Strecke: Ffm Abzweig Gutleutheaf – Mannheim – Pfungstadt (Str. 3651)

Bauwerksnummer: Ersatzwasser:

Strecke	Bestands-Kilometer	Kennzahl

Barcode

Schallschutzwand
km 1,910 – km 2,470, rechts der Bahn
Lage- und Aufstellhöhenplan