

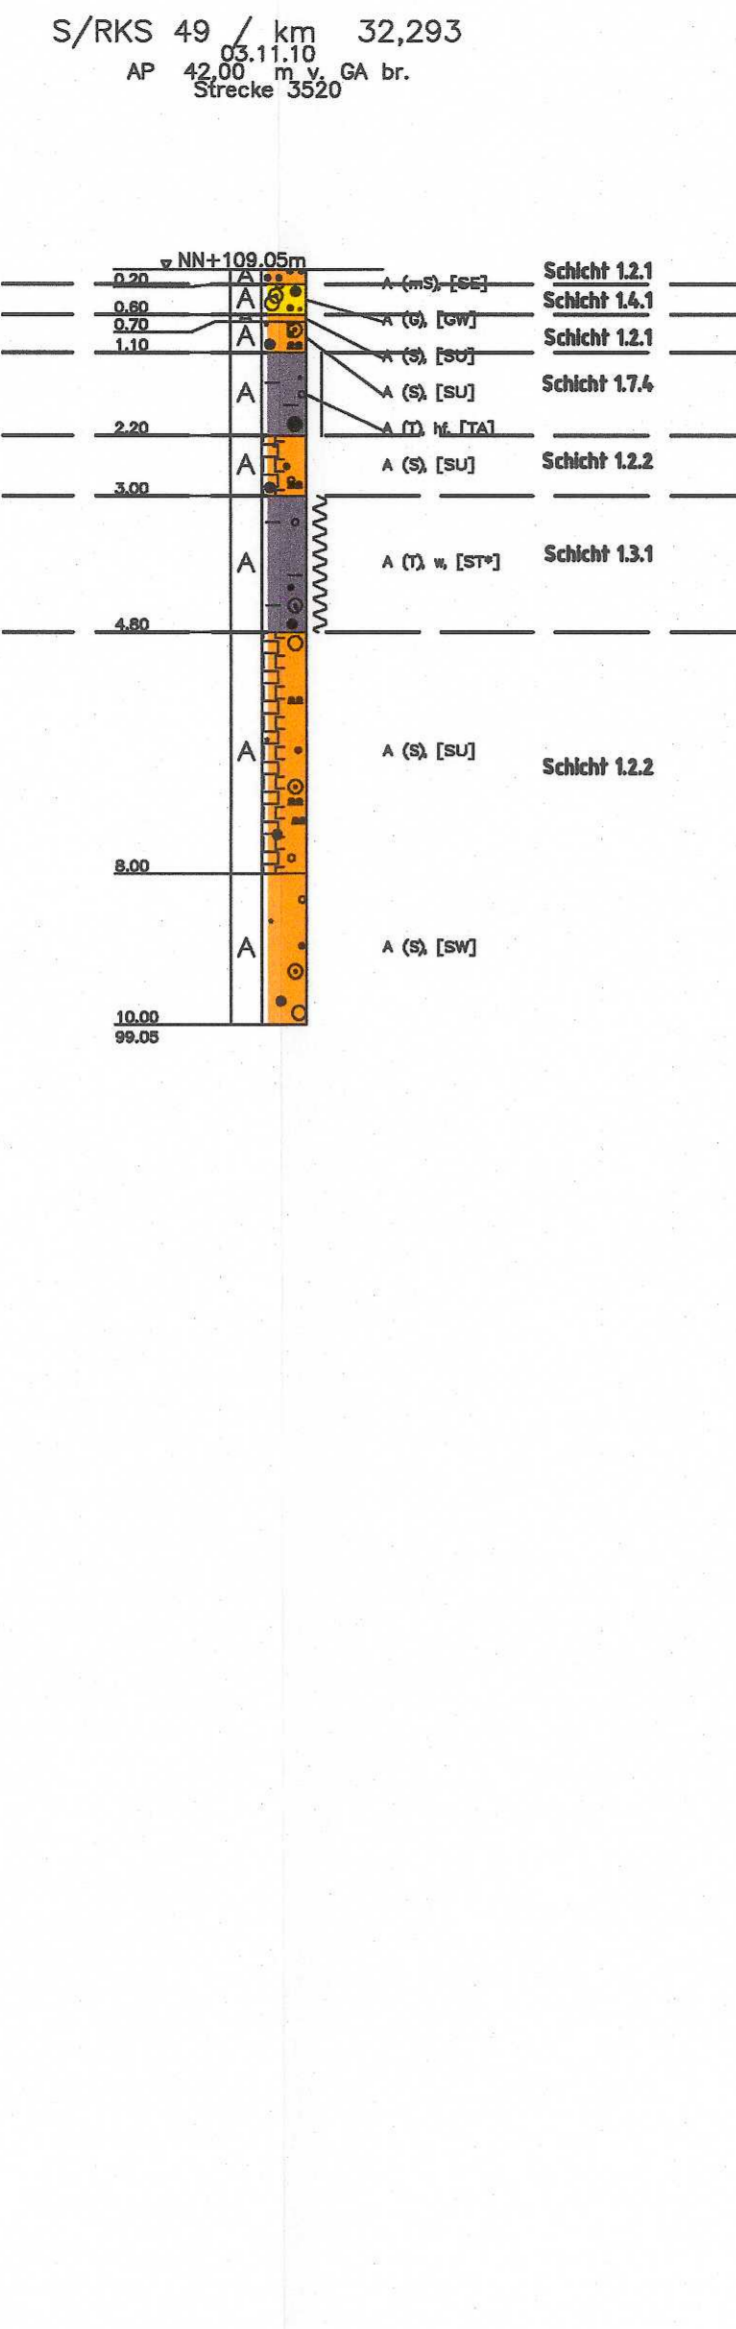
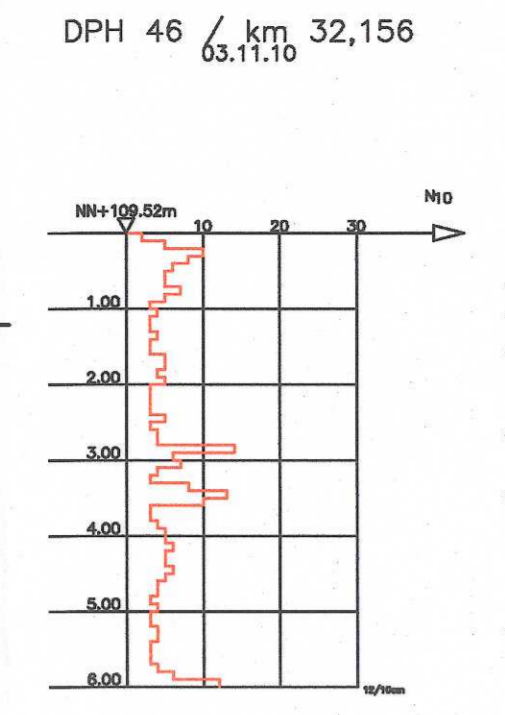


TIEFE	BODENART
0.10	Auffüllung (Mittelsand, Karststoffsuff), schwach feucht, [OH]
1.30	braun Auffüllung (Sand, stark sandig, Wurzelreich), Auffüllung (Stein, stark sandig, Wurzelreich), Bauschutt, Ziegelreste, Betonreste, Baugruben, (Tonsteine), schwach feucht, [SU]
6.00	Auffüllung (Stein, stark sandig, schwach sauerförmig, Gesteinsbruchstücke, Brauneisen, Ziegelreste), trocken, [OU] orange-braun

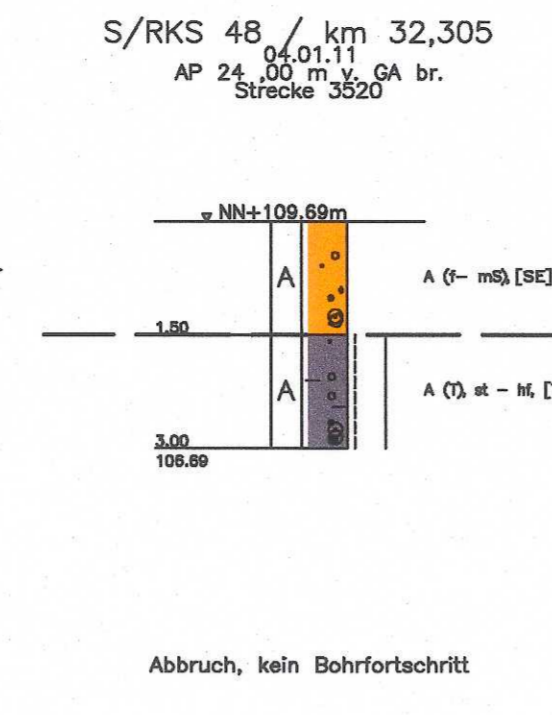


TIEFE	BODENART
0.20	Auffüllung (Mittelsand, Karststoffsuff), schwach feucht, [SE] grauschwarz
0.60	Auffüllung (Stein, stark sandig, Wurzelreich), schwach feucht, [GW] braun
0.70	Auffüllung (Sand, kleinsandig, schwach sauerförmig, Ziegelreste), schwach feucht, [SU] rot-braun
1.10	Auffüllung (Sand, stark sandig, schwach sauerförmig, Gesteinsbruchstücke, Brauneisen, Ziegelreste), trocken, [OU] orange-braun
2.20	Auffüllung (Stein, stark sandig, schwach sauerförmig, Gesteinsbruchstücke, Brauneisen, Ziegelreste), trocken, [OU] orange-braun
3.00	Auffüllung (Stein, stark sandig, schwach sauerförmig, Gesteinsbruchstücke, Brauneisen, Ziegelreste), trocken, [OU] orange-braun
4.80	Auffüllung (Ton, sandig, schwach klebrig, Ziegelreste), weich, [ET] braun
8.00	Auffüllung (Sand, stark klebrig, schwach sauerförmig, Mögelsand, Bauschutt), schwach feucht, [SU]
10.00	Auffüllung (Sand, kleinsandig, schwach feucht, [SU])

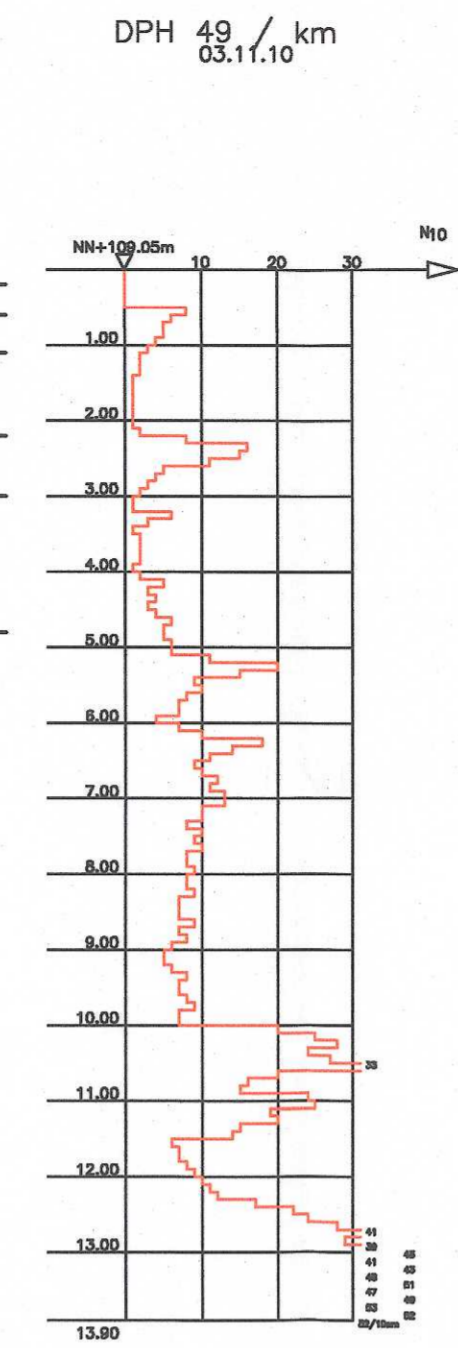


TIEFE	BODENART
1.50	Auffüllung (Fein- bis Mittelsand, kleinsandig, schwach steinig, Ziegelbruch), schwach feucht bis feucht, [SE] graubraun
3.00	Auffüllung (Ton, schwach sandig, kleinsandig, Beton- u. Ziegelbruch), steif bis halbfest, [TL] grau

Abbruch, kein Bohrfortschritt

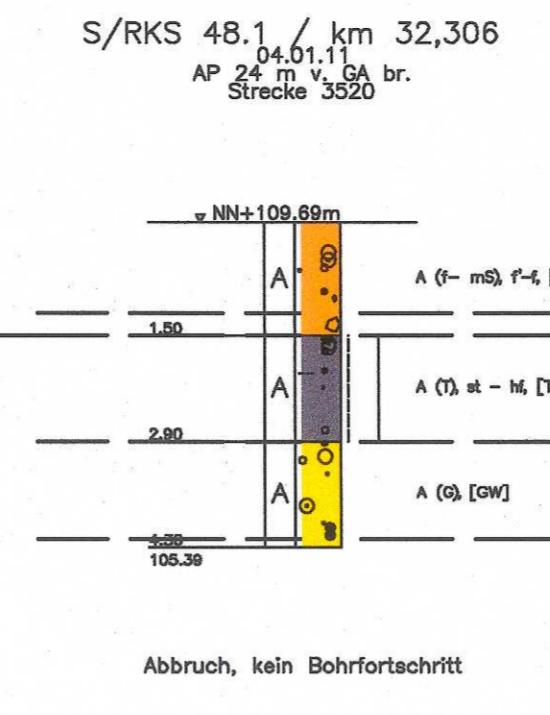


TIEFE	BODENART
1.50	Auffüllung (Fein- bis Mittelsand, kleinsandig, schwach steinig, Ziegelbruch), schwach feucht bis feucht, [SE] graubraun
2.50	Auffüllung (Ton, schwach sandig, kleinsandig, Beton- u. Ziegelbruch), steif bis halbfest, [TL] grau
4.30	Auffüllung (Ton, schwach sandig- sandig, Beton- und Ziegelbruch), schwach feucht bis feucht, [GW] graubraun

Abbruch, kein Bohrfortschritt

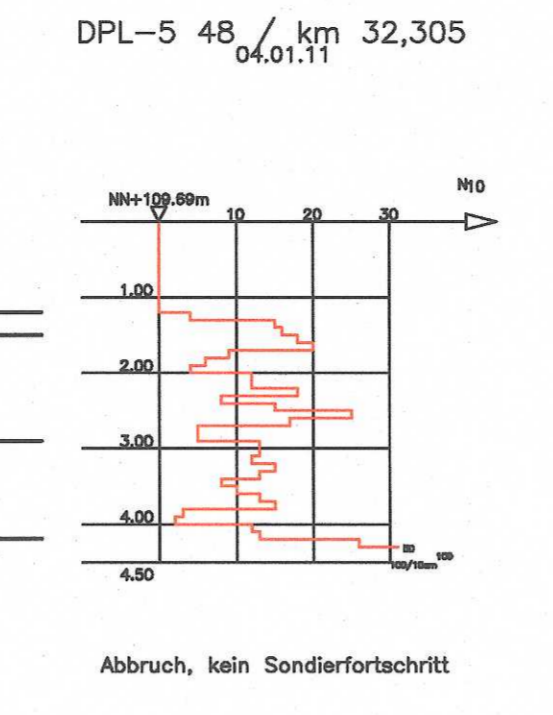

Abbruch, kein Sondierfortschritt

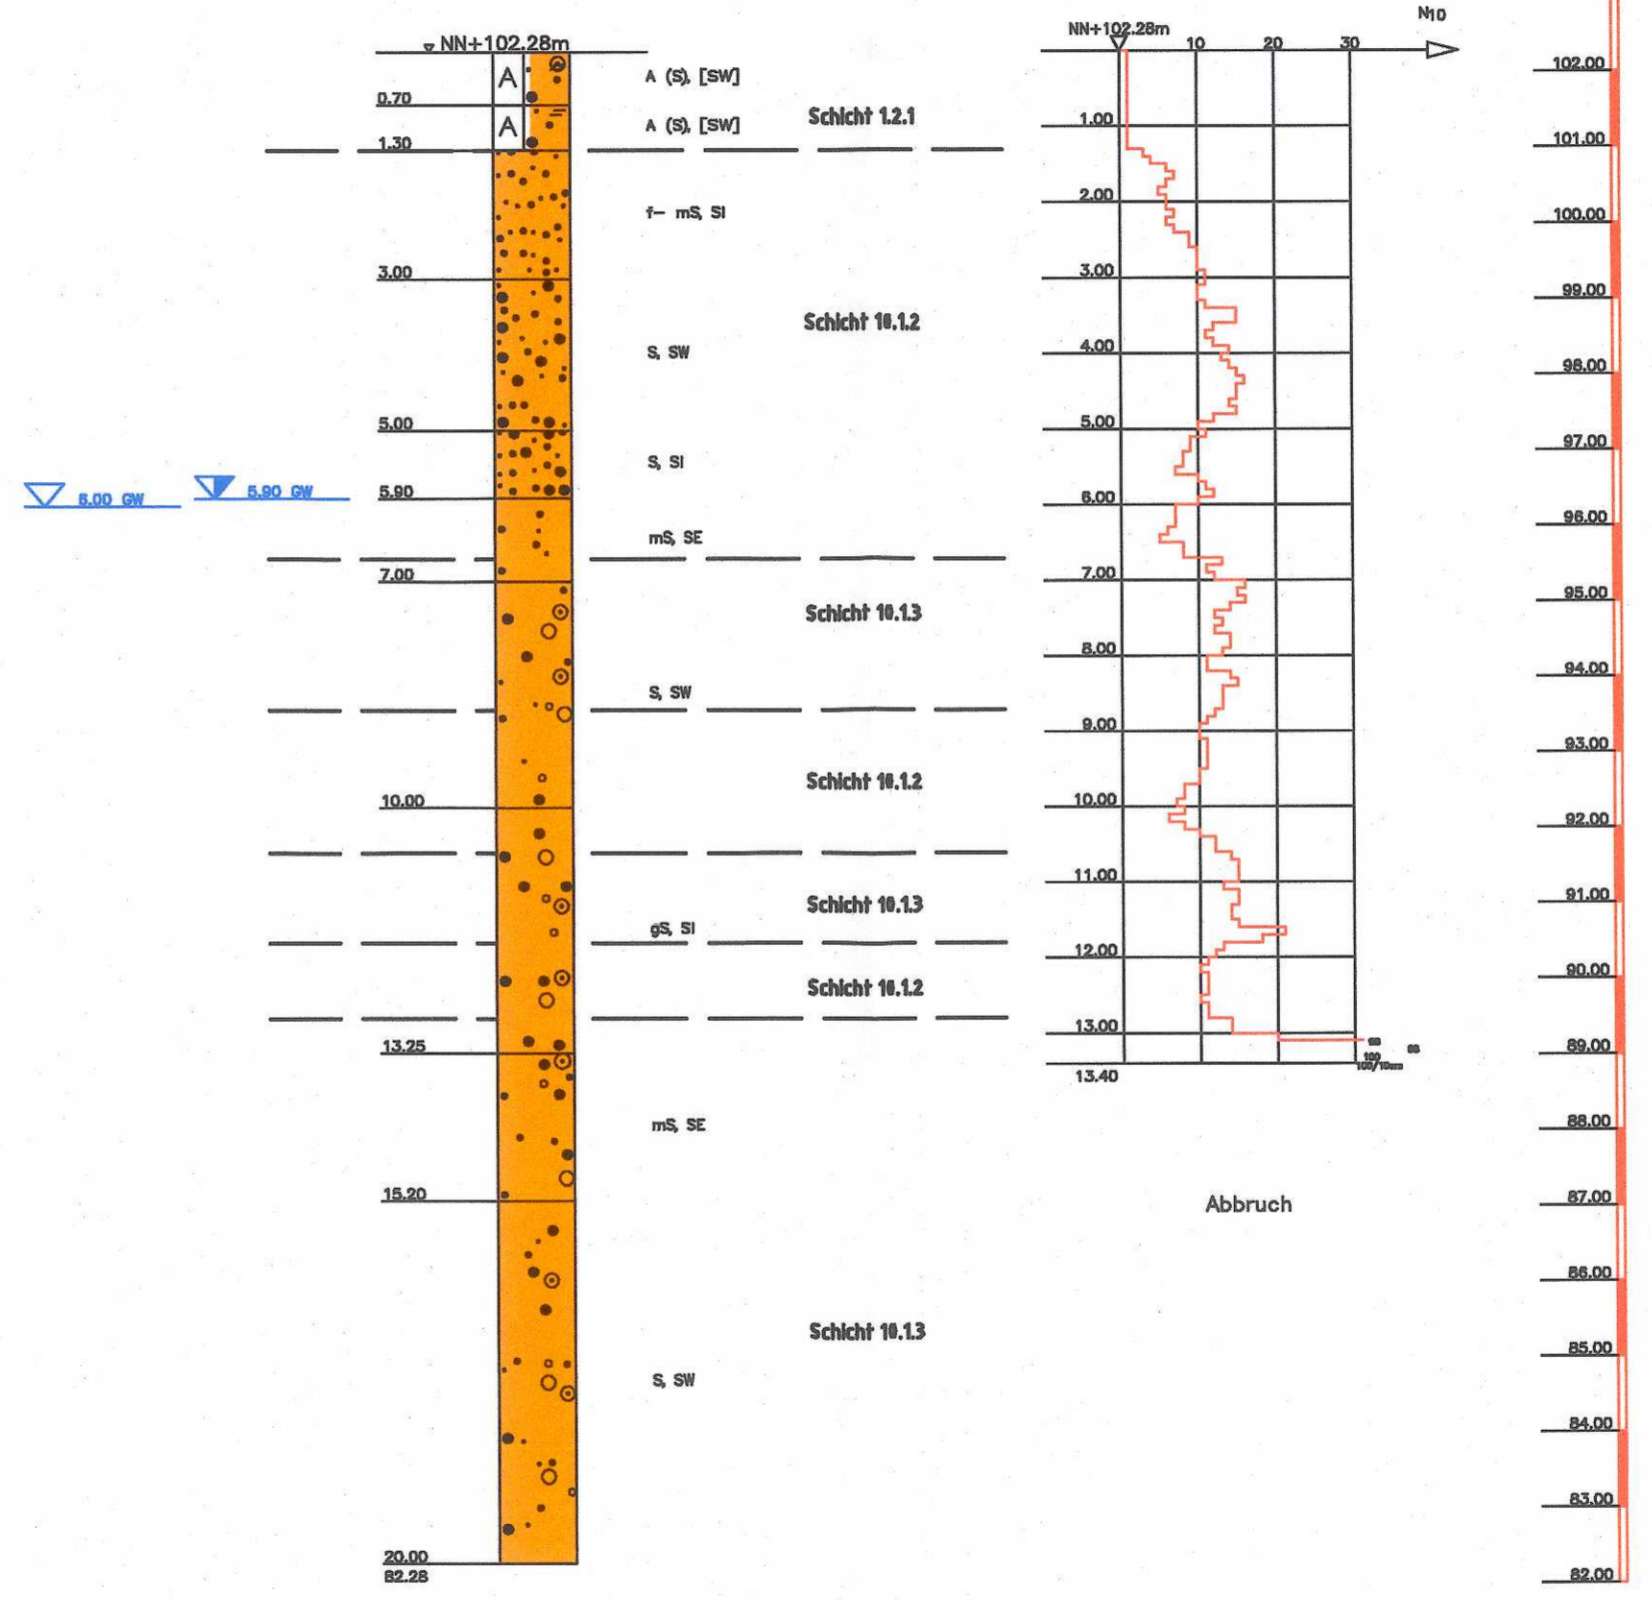

TIEFE	BODENART
0.70	Auffüllung (Sand, schwach klebrig, Wurzelreich, Ziegelreste), schwach feucht, [SW] schwarz
1.30	Auffüllung (Sand, Sandsteinbruch, Wurzelreich), schwach feucht, [SW] braun
3.00	Fein- bis Mittelsand, Geröll, Geröll bis D=10cm, Quarzgerölle, schwach feucht, [SU] hellbeige
5.00	Sand, schwach feucht, [SE] beige
5.60	Sand, feucht, [SU] hellbeige
7.00	Mittelsand, feinsandig, feucht bis nass, [SE]
10.00	hellbraun
13.20	Sand, stark klebrig, nass, [SU], dunkelbeige
15.20	Erdbeerd, stark klebrig, nass, [SU], dunkelbeige-grau
20.00	Mittelsand, stark grobsandig, schwach klebrig, nass, [SE], oder
	Sand, schwach klebrig, nass, [SU], dunkelgrau

Abbruch

Anlage 17.5.3

Index: Änderungen bzw. Ergänzungen	Name:	Datum:
Gegensignaturvermerk des EBA		

Nur zur Information

Unterlage nur zur Information

Auftraggeber:	Planverfasser:	laufende Nr.:
DB International GmbH Baugrund BfW-Frankfurt am Main Oskar-Senmer-Strasse 15 60556 Frankfurt am Main	DB Netz AG Regionale Bereich Mitte Löh-Str. 70 Hahnstraße 49 60528 Frankfurt/Main Ffm, 30.03.2012, geg. LV, R. Ditzian GfT, Datum, Unterschrift	PF 30 368 01
Bauherr:	Planung:	Plan-Nr.:
DB NETZE	DB ProjektBau GmbH Regionale Bereich Mitte Löh-Str. 70 Hahnstraße 49 60528 Frankfurt/Main Ffm, 30.03.2012, geg. LV, R. Ditzian GfT, Datum, Unterschrift	3.2
DB Netz AG Regionalbereich Mitte Fachplanung sonstige Gewerke Pflanz-Parade-Platz 4 60326 Frankfurt/Main	Erdbauwerk km 31,850 - km 32,450 Bohr- und Sondierprofile	Planart: Gemeingutplanung
Maßstab: 1:100		Blattgr. 420x1189
I. W.		Einwirkungen Lastmodell:
		Höhen- und Koordinatensystem

Projekt: Umbau Knoten Ffm-Sportfeld, 2. Ausbaustufe			
Strecke: Ffm Abzweig Gutleuthof - Mannheim - Pfingsberg (Str. 3657)			
Strecke		Brückennr.	
Bestands-Kilometer	Kennzahl	Barcode	
x	x		