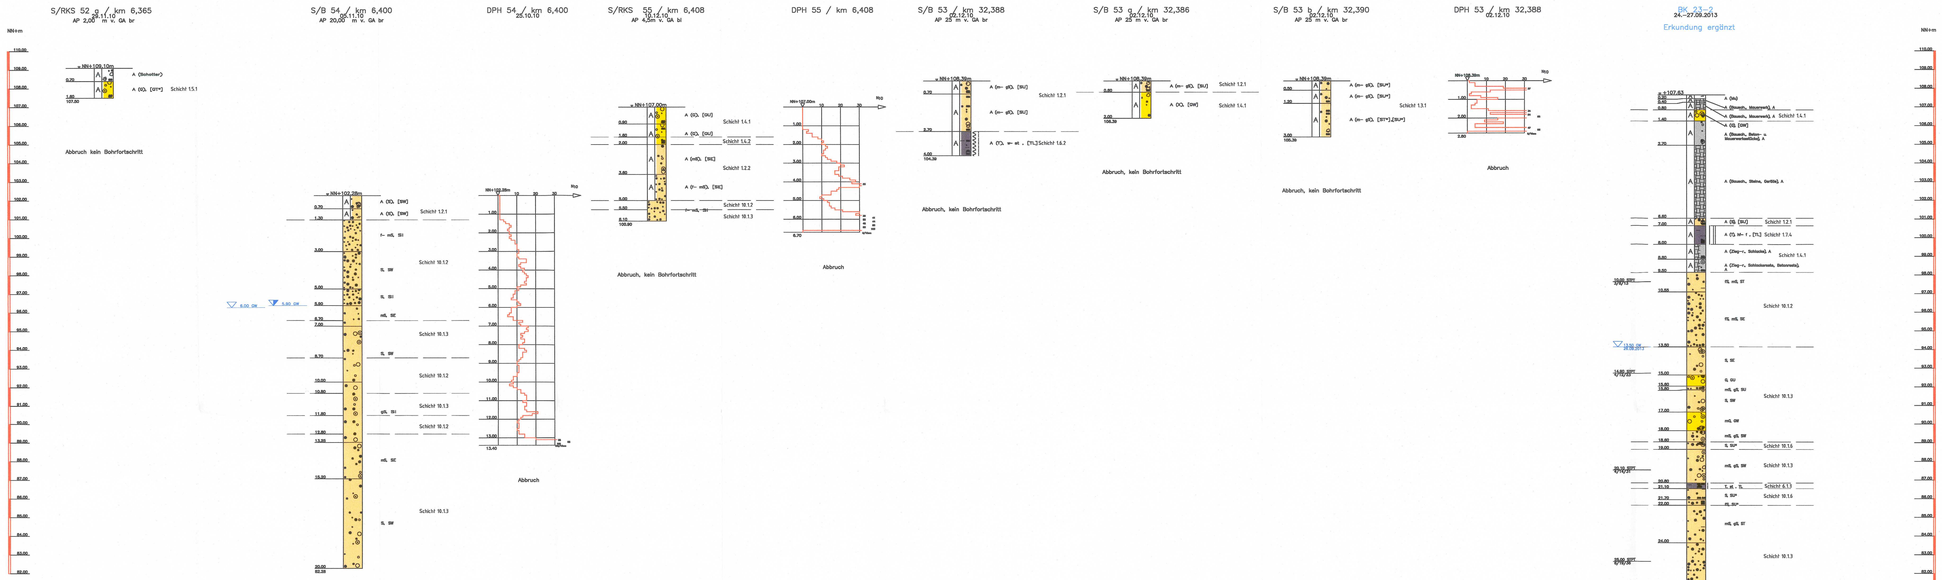

S/RKS 52 a / km 6,365

TIEFE	BODENART
0,70	Auffüllung (Schotter, sandig, schwach schluffig), FA 30N, stark verschmutzt, mechanisch reinigungsfähig, feucht,
1,80	Auffüllung (Kies, sandig, schluffig, tonig), [SU*]

S/B 54 / km 6,400

TIEFE	BODENART
0,70	Auffüllung (Sand, schwach kiesig, Wurzelreste, Ziegelreste), schwach humos, [SW], feucht,
1,20	Auffüllung (Sand, Betonbruch, Wurzelreste), schwach feucht, [SW],
3,00	Fußer bis Mittelsand, Gerölle, Gerölle bis 0=15cm, Querschichten, schwach feucht, SU, hellbraune Sand, schwach feucht, BR, beige Sand, schwach feucht, BR, beige Sand, schwach feucht, BR, beige Mittelsand, fein-mittelkiesig, feucht bis
6,00	
7,00	
7,20	
10,00	mdk, BC, hellbraun Sand, stark kiesig, mdk, BR, dunkelbraun
13,30	Grobsand, stark kiesig, mdk, SU, dunkelbraungrau
15,30	Mittelsand, fein-grobsandig, schwach kiesig, mdk, BR, grau
20,00	Sand, schwach kiesig, mdk, BR, dunkelgrau

S/RKS 55 / km 6,408

TIEFE	BODENART
0,60	Auffüllung (Kies, sandig, schwach schluffig), [GU], graubraun,
2,00	Auffüllung (Kies, sandig, schwach schluffig), [GU], graubraun,
6,00	Auffüllung (Kies, sandig, schwach schluffig), [GU], graubraun, grobsandig, schwach humosen, Kiesanteil, [SW],
8,10	Fußer bis Mittelsand, SU, trocken, bekgelnaun

S/B 53 / km 32,388

TIEFE	BODENART
0,70	Auffüllung (Mittel- bis Grobsand, mittelschwarz, schwach schluffig, schwach humosen, [SU*],
3,70	Ziegelbruch), [GU], graubraun, braun Auffüllung (Mittel- bis Grobsand, schwach fein-sandig, mittelschwarz, schwach ziegelig, schwach schluffig, Ziegelbruch, Beton- u. Betonstahlreste), [SU*], graubraun, braun,
4,00	Auffüllung (Kies, feinsandig, schluffig, schwach mittelsandig, Betonreste, Ziegelbruch), welch bis stark, [TL], braun

S/B 53 a / km 32,386

TIEFE	BODENART
0,60	Auffüllung (Mittel- bis Grobsand, schwach feinsandig, schwach mittelsandig, schwach schluffig, schwach ziegelig, Ziegel- und Betonbruch), [SU*],
2,00	Auffüllung (Kalkfm, stark sandig, Stahlseder- u. Betonreste), [GM]

S/B 53 b / km 32,390

TIEFE	BODENART
0,60	Auffüllung (Mittel- bis Grobsand, schwach feinsandig, schwach mittelsandig, schwach schluffig, schwach ziegelig, Ziegelbruch), [SU*],
1,20	Auffüllung (Mittel- bis Grobsand, schwach feinsandig, schwach schluffig, Stahlseder- und Ziegelreste), [SU*],
3,00	Auffüllung (Mittel- bis Grobsand, schwach feinsandig, tonig, schwach schluffig, schwach ziegelig, Stahlseder, Beton- u. Ziegelreste, Tondreste), [SU*],ZR/*] eindeutig

BK 23-2

TIEFE	BODENART
0,30	Auffüllung (Mutterboden, stark humos), stark bodendig, dunkelbraun
0,40	Auffüllung (Sand-Kies, kiesig, stark bodendig, A, rötlichbraun
0,80	Auffüllung (Sand-Kies, kiesig, stark bodendig, A, rötlichgrau-braun
1,40	Auffüllung (Kies, sandig, stark bodendig, stark bodendig, [GW], dunkelbraun, dunkelbraun,
2,70	Auffüllung (Sand-Kies, Beton- u. Bauwerksresten, sandig, sandig, stark bodendig, A, braun,
6,80	Auffüllung (Kies, sandig, stark bodendig, A, braun,
7,00	Auffüllung (Kies, sandig, stark bodendig, A, dunkelbraun,
8,00	Auffüllung (Kies, sandig, schwach schluffig, stark bodendig, [SU], Sandschiefelbrocken, dunkelbraun,
8,80	Auffüllung (Kies, sandig, schwach schluffig, schwach sandig, stark schluffig, bodendig bis tiefe, [TL], Sandsteinreste, Ziegelbruchreste, holzgrau – dunkelbraun
9,50	Auffüllung (Ziegelreste, Sandsteine, sandig, schwach schluffig, A
10,00	Auffüllung (Ziegelreste, Sandsteinreste, Betonreste, sandig, schwach schluffig, bodendig, Sandsteinreste organisch, stark bodendig, A, dunkelbraun, schwarz
13,00	Felssand, Mittelsand, schwach kiesig, bodend, SI, hellbeige
13,50	Sand, schwach kiesig, mdk, BR, beige
15,00	Sand, schwach feinkiesig- schwach mittelkiesig, bodend, SE, hellbraun
15,80	Kies, stark sandig, schwach schluffig, bodend, GU, braun
16,00	Sand, schwach kiesig, bodend, SU*, braun, schwach organisch, bodend, SU, dunkelgrau – braun
17,00	Sand, feinkiesig- mittelkiesig, bodend, BR, hellbraun
18,00	Sand, schwach kiesig, bodend, SU, Kies, BR, gemischt, Kiesa = Sandsteinbruchstücke, grauweiß
18,80	Mittelsand, Grobsand, schwach fein-kiesig, bodend, SW, BR, braun
19,00	Sand, schwach kiesig, bodend, SU*, braun
20,00	Mittelsand, Grobsand, kiesig- stark kiesig, schwach steinig, bodend, SW, BR, braun
21,10	Ton, schwach schluffig, stark sandig, bodend, ATL, TL, dunkelgrau
21,70	Sand schluffig, tonig, bodend, SU*, graubraun
22,70	Mittelsand, Grobsand, fein-kiesig, bodend, SW, gelbbraun
24,00	Mittelsand, Grobsand, fein-kiesig, schwach tonig, bodend, SI, hellbraun – grau
30,00	Mittelsand, Feinsand, stro. Kiesig, SW, hellgrau

Anlage 17.6.3a
geändert

Index:	Änderungen bzw. Ergänzungen	Name:	Datum:
2	Bohr- und Sondierungsprofile ergänzt	Jesenhaus	25.07.2016

Genehmigungsvermerk des EBA:

Nur zur Information

Prüfbaufehlen

Unterlage nur zur Information

Bauherr:
DB NETZE
DB Netz AG
Regionalbereich Mitte - PYD Frankfurt
Planungsvorgabe-Genehmigungsplanung LNP-MG-D-PTM
Pfarrer-Perabo-Platz 4
60326 Frankfurt/Main

Planer/Gutachter:
DB Engineering & Consulting GmbH
Umwelt, Geotechnik und Geodäsie
Region Mitte
Oskar-Sommer-Strasse 15
60596 Frankfurt am Main
Efb. 39.03.1010 – geo-14-Ob-Gleisbeh-
DT/Datum, Unterschrift 31.07.2014 gez 17.15 Gleisch

Planung:
DB Projektbau GmbH Netz AG
Regionalbereich Mitte
Hahnstraße 43
60528 Frankfurt/Main
Efb. 39.03.1010 – geo-14-Ob-Gleisbeh-
DT/Datum, Unterschrift 31.07.2014 gez 17.15 Gleisch

Ingenieure:

	Datum	Name
gez.:	01/2011	Hofmann
bearb.:	01/2011	Falkner
gepr.:	01/2011	Gleisch

Plan-Nr.: 3.1

Planart: Genehmigungsplanung

Ursprung:
Blattgr.: 297x1350

Maßstab: 1:100 L. W.

Neubau Kreuzungsbauwerk Gleisdreieck
km 32,450
Bohr- und Sondierprofile

Einwirkungen (Lastmodell):

Hilfsmen- und Koordinatensystem

Projekt: Umbau Knoten Ffm-Sportfeld, 2. Ausbaustufe

Strecke: Ffm Abzweig Gotleuthof - Mannheim - Pfingstberg (Str. 3651)

Bauwerksnummer		Brückennr.	Barcode
Strecke	Bestands-Kilometer	Kennzahl	
x		x	