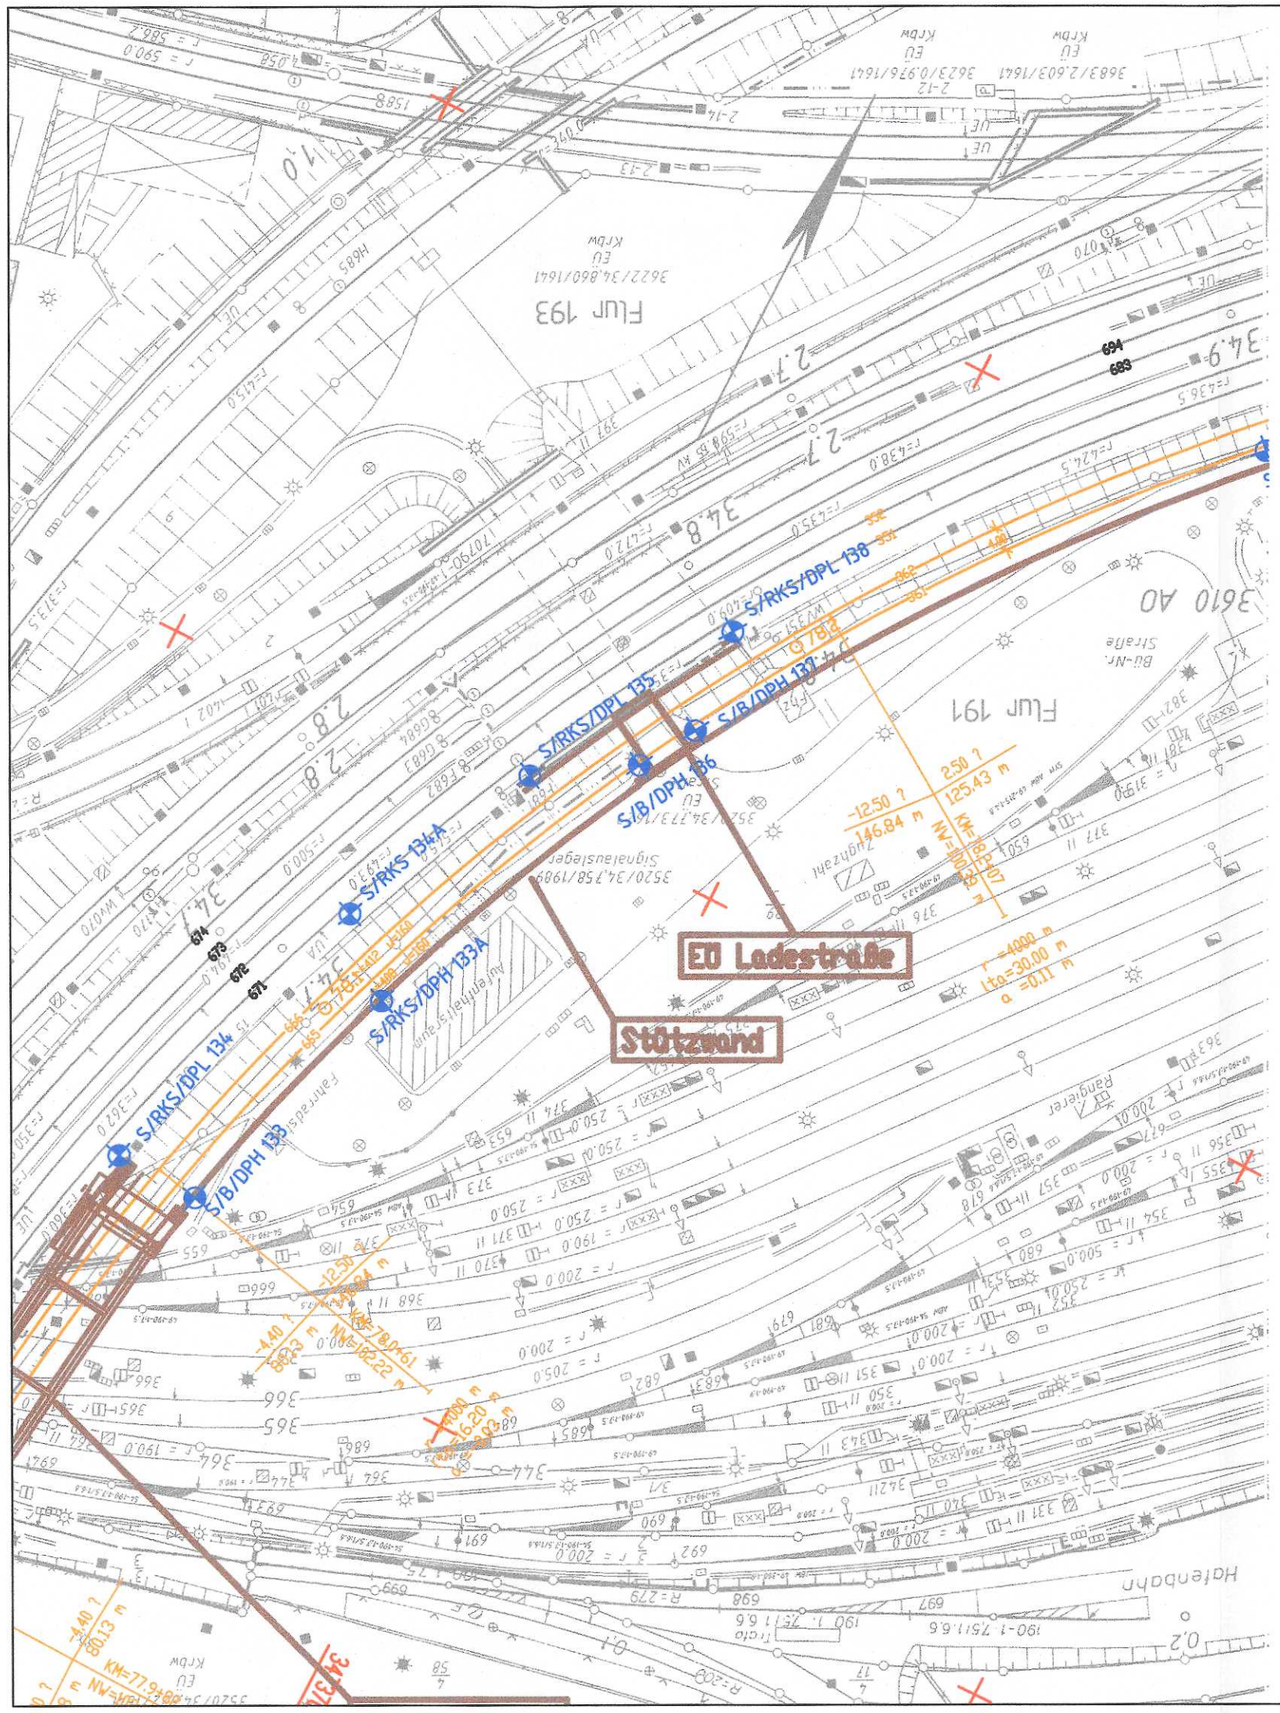

Anlage 17.20.2

Anlage 17.20.2
entfällt ersatzlos

Index:	Änderungen bzw. Ergänzungen	Name:	Datum:

(Genehmigungsvermerk des EBA)

UNGÜLTIG

Prüflaufdaten

Unterlage nur zur Information

Auftragnehmer:

Planverfasser:
DB International GmbH
Baugrund
Büro Frankfurt am Main
Oskar-Sommer-Strasse 15
60596 Frankfurt am Main

Ffm, 30.03.2012 gez. i.A. Ch. Sielisch
Ort, Datum, Unterschrift

laufende Nr.:
Auftrag-Nr.: PF 30 368 01

	Datum	Name
gez.	02/2011	Hofmann
bearb.	02/2011	Ehrhardt
gepr.	02/2011	Falkner

Bauherr:
DB Netz AG
Regionalbereich Mitte
Fachplanung sonstige Gewerke
Pfarrer-Perabo-Platz 4
60326 Frankfurt/Main

Planung:
DB ProjektBau GmbH
Regionalbereich Mitte
I.BV-MI-P(L)
Hahnstraße 49
60528 Frankfurt/Main

Ffm, 30.03.2012 gez. i.V. R. Ditzen
Ort, Datum, Unterschrift

Plan-Nr.: 2.1
Planart: Genehmigungsplanung
Ursprung:
Blattgr.: 297x420

Maßstab: 1:1000

Neubau Zweigleisiger Überbau Ladestraße

Lage- und Aufschlussplan

Einwirkungen (Lastmodelle):

Höhen- und Koordinatensystem

Projekt: Umbau Knoten Ffm-Sportfeld, 2. Ausbaustufe

Strecke: Ffm Abzweig Gutleuthof - Mannheim - Pfingstberg (Str. 3657)

Bauwerksnummer					Brückennr.	Barcode
Strecke		Bestands-Kilometer		Kennzahl		
	x		x			