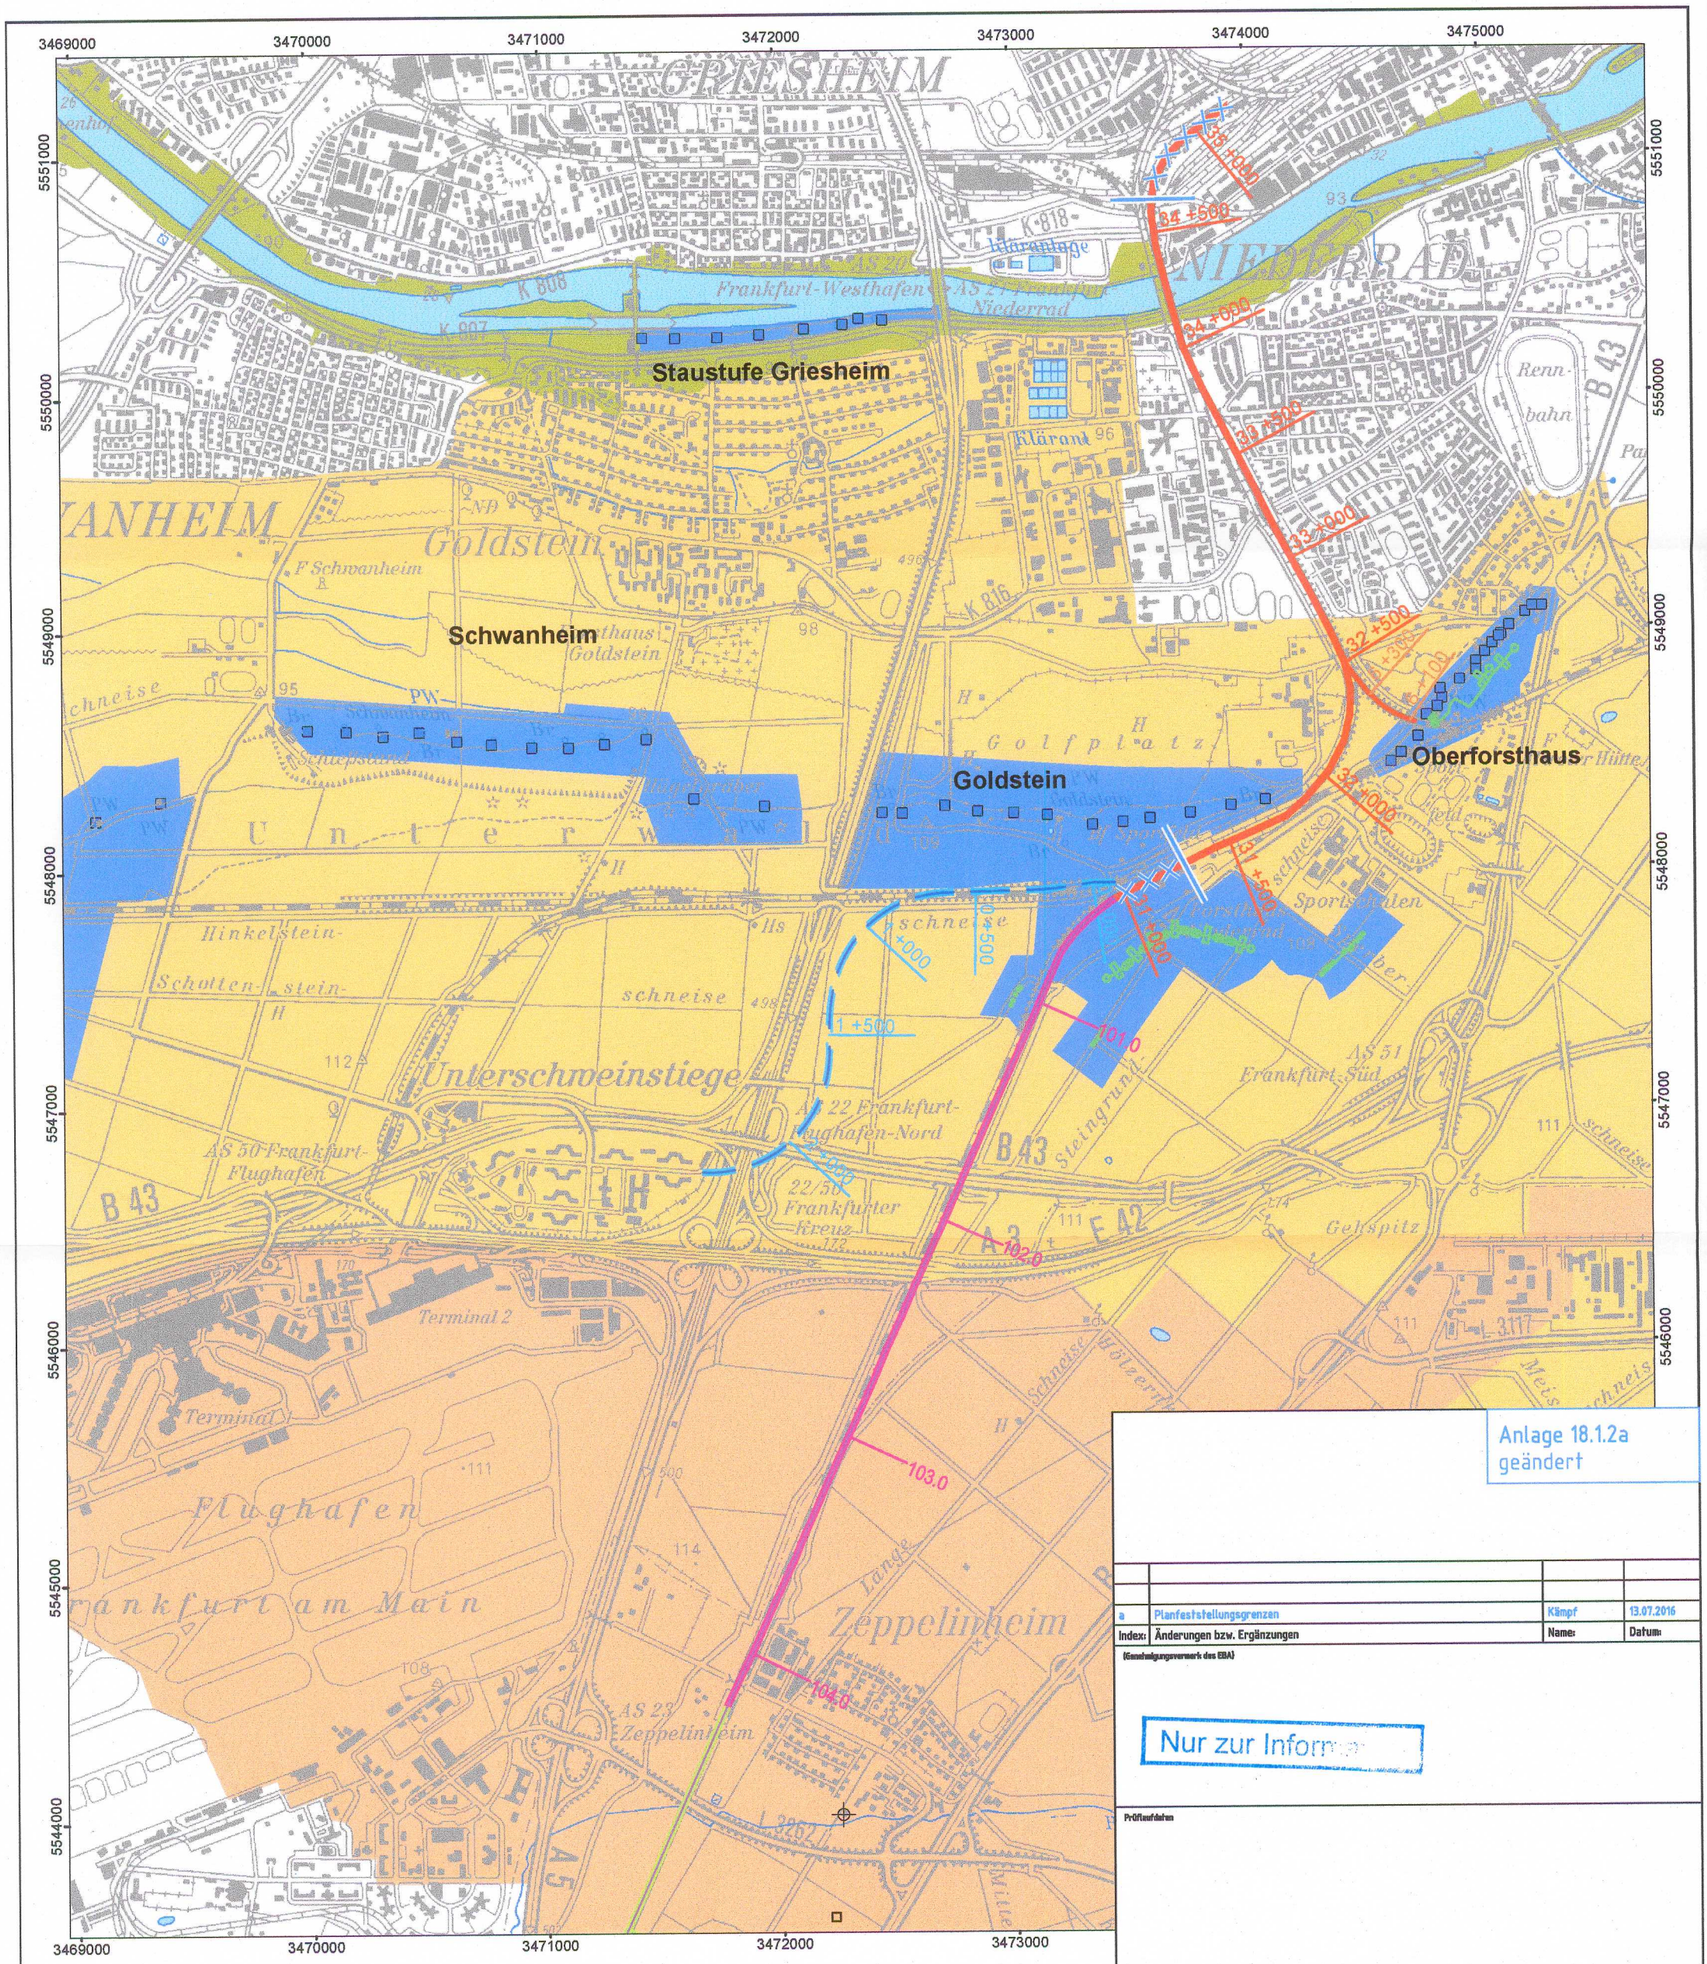

Legende:

- Umbau Knoten Sportfeld 2. Ausbaustufe
- Umbau Knoten Stadion 3. Ausbaustufe
- Str. 3657 NBS RM-RN
- Str. 3683 S-Bahn-Anbindung Gateway Gardens
- Streckenabschnitt in Planfeststellung entfallen
- Kiesbohrlochgruppen
- Sickerleitungen
- Trinkwasserbrunnen
- Zone II
- Zone IIIA
- Zone IIIB
- Überschwemmungsgebiet Main

Index:	Änderungen bzw. Ergänzungen	Name:	Datum:
a	Planfeststellungsgrenzen	Kämpf	13.07.2016

(Genehmigungsvermerk des EBA)

Prüfleufdaten

Unterlage nur zur Information

Auftragnehmer:
BGS UMWELT
Brandt Gerdes Sitzmann Umweltplanung GmbH
Tel (0 61 51) 94 56-0 • Fax (0 61 51) 94 56 80
www.bgsumwelt.de • info@bgsumwelt.de
An der Eschollmühle 28 • D-64297 Darmstadt

BGS UMWELT
Brandt Gerdes Sitzmann Umweltplanung GmbH
Darmstadt, 12.06.2012
Ort, Datum, Unterschrift

Bauherr:
DB Netz AG
Regionalbereich Mitte – PD Frankfurt
Festplanung sonstige Gewerke I. NP-MI-D-FFM
Pfarrer-Perabo-Platz 4
60326 Frankfurt/Main

Planung:
DB Projekt Bau GmbH Netz AG
Regionalbereich Mitte
I.NV-MI-PB I.NG-MI-FFM
Hahnstraße 49
60528 Frankfurt/Main
Ffm.
Ort, Datum, Unterschrift

Laufende Nr.:
Auftrag-Nr.:

	Datum	Name
gez.	02/2012	Kes.
bearb.	05/2017	Spinola
gepr.	05/2017	

Plan-Nr.: 5097-015.dwg
Planart: Genehmigungsplanung
Ursprung:
Blattgr.: 297x420
Einwirkungen (Lastmodelle):
Höhen- und Koordinatensystem: Zone 3 Gaus-Kruger

Maßstab: 1:25.000

Kilometrierung der Ausbaustrecke

Projekt: Umbau Knoten Ffm-Sportfeld, 2. Ausbaustufe
Strecke: Ffm Abzweig Gutleuthof – Mannheim – Pfingstberg (Str. 3657)

Bauwerksnummer					Brückennr.	Barcode
Strecke		Bestands-Kilometer		Kennzahl		
	*		*			