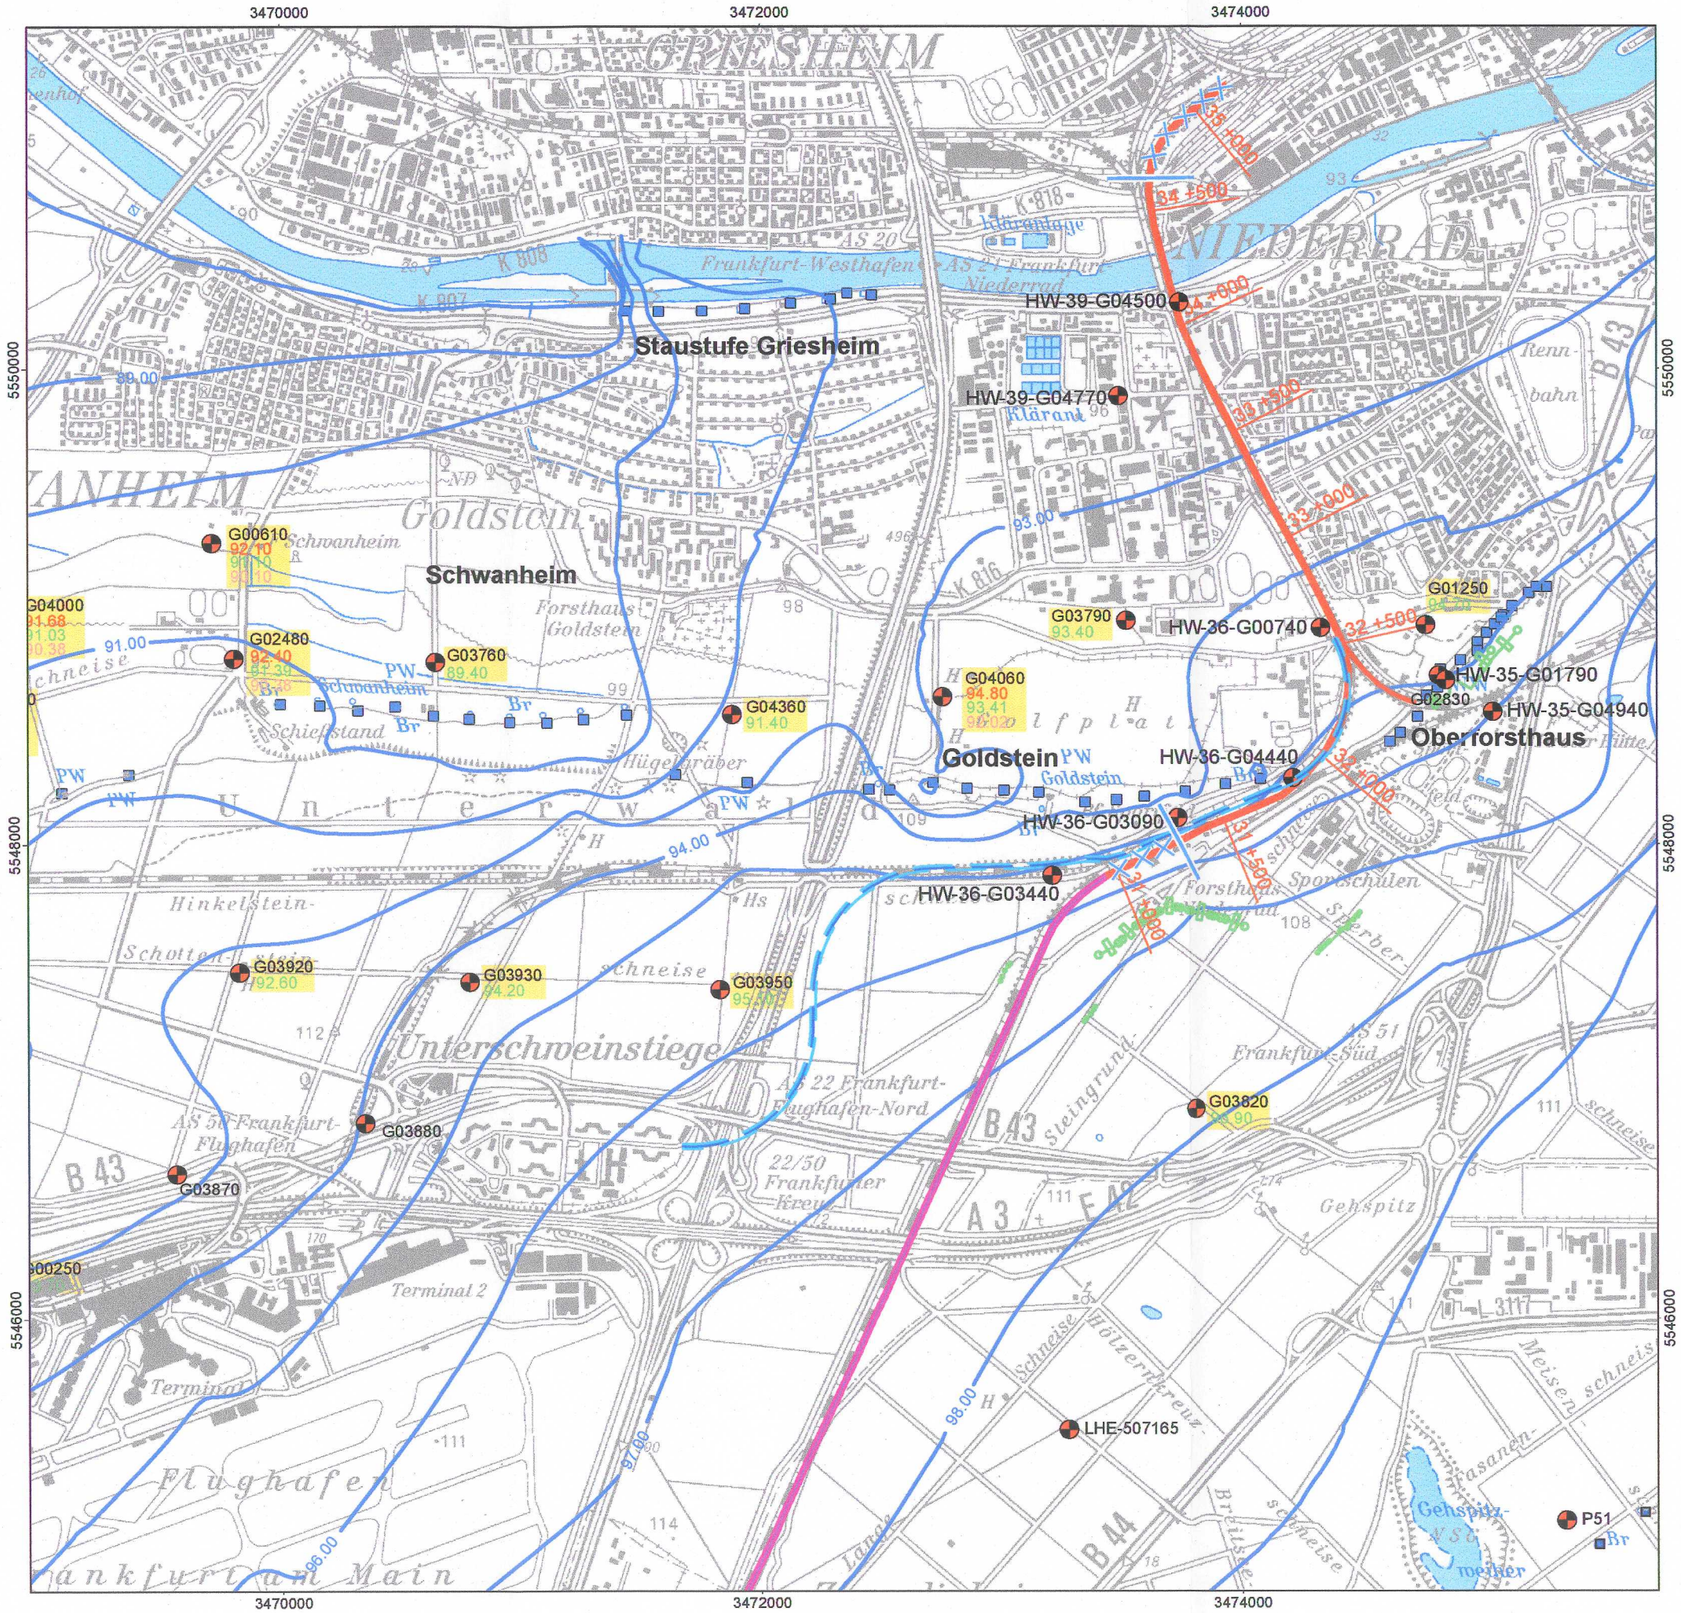

Legende:

- Umbau Knoten Stadion 3. Ausbaustufe
- Umbau Knoten Sportfeld 2. Ausbaustufe
- Streckenabschnitt in Planfeststellung entfallen
- S-Bahn-Anbindung Gateway Gardens
- 98.00 Grundwassergleichen Oktober 2004
- Trinkwasserbrunnen
- Grundwassermessstelle
- Kiesbohrlochgruppen
- Sickerleitungen
- 91.64 oberer Korridorwert
- 90.40 mittlerer Korridorwert
- 89.54 unterer Korridorwert

Anlage 18.3.1a
geändert

Index:	Änderungen bzw. Ergänzungen	Name:	Datum:
a	Planfeststellungsgrenzen	Kämpf	13.07.2016

(Genehmigungsvermerk des EBA)

Nur zur Information

Prüflaufdaten

Unterlage nur zur Information

Auftragnehmer:
BGS UMWELT
Brandt Gerdes Sitzmann Umweltplanung GmbH
Tel (0 61 51) 94 56-0 • Fax (0 61 51) 94 56 80
www.bgsumwelt.de • info@bgsumwelt.de
An der Eschollmühle 28 • D-64297 Darmstadt

BGS UMWELT
Brandt Gerdes Sitzmann Umweltplanung GmbH
Darmstadt, 19.01.2016
Drf, Datum, Unterschrift

Laufende Nr.:
Auftrag-Nr.:

	Datum	Name
gez.	02/2012	Kus.
bearb.	07/2016	Spinola
gepr.	07/2016	

Bauherr:
DB Netz AG
Regionalbereich Mitte - PO Frankfurt
Postanschrift: Pfarrer-Perabo-Platz 4
60326 Frankfurt/Main

Planung:
DB Projektbau GmbH Netz AG
Regionalbereich Mitte
Hahnstraße 49
60528 Frankfurt/Main
Ffm, Drf, Datum, Unterschrift

Plan-Nr.: 5097-010.dwg
Planart: Genehmigungsplanung
Ursprung:
Blattgr.: 297x420

Maßstab: 1:25.000

Grundwassergleichenplan Oktober 2004

Einheiten (Lastmodell):
Höhen- und Koordinatensystem: Zone 3 Gauß-Krüger

Projekt: Umbau Knoten Ffm-Sportfeld, 2. Ausbaustufe

Strecke: Ffm Abzweig Gutleuthof – Mannheim – Pfingstberg (Str. 3657)

Bauwerksnummer				Brückennr.
Strecke	Bestands-Kilometer		Kennzahl	

Barcode