


NNW

Trogbauwerk

SSO

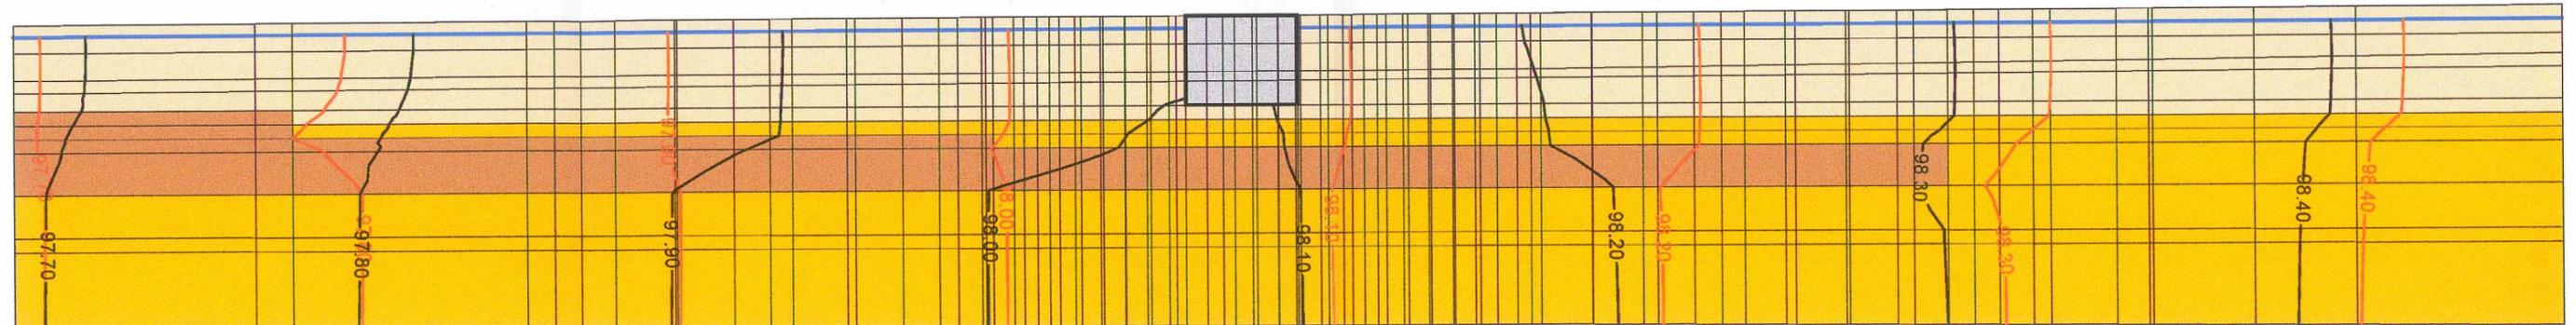

Kf-Werte (m/s)

- Tonlinse
- Quartäre Sande und Kiese
- Tertiäre Sande und Kiese
- FE-Netz
- Potentiale ohne Trogbauwerk
- Potentiale mit Trogbauwerk
- Grundwasserspiegel

Anlage 18.6.2a
geändert

Anlage 18.6.2a geändert			
a	Änderung Planfeld	Kämpf	13.07.2016
Index: Änderungen bzw. Ergänzungen		Name:	Datum:
<div style="border: 2px solid blue; padding: 5px; display: inline-block;">Nur zur Information</div>			
Prüfdaten			
Unterlage nur zur Information			
Auftraggeber:	BGS UMWELT	laufende Nr.:	Auftrag-Nr.:
Brand: Gerdes Sitzmann Umwelplanung GmbH Tel (0 61 51) 94 58-0 • Fax (0 61 51) 94 58 80 www.bgs Umwelt.de • info@bgs Umwelt.de An der Escholmühle 28 • D-64297 Darmstadt	Brand: Gerdes Sitzmann Umwelplanung GmbH Tel (0 61 51) 94 58-0 • Fax (0 61 51) 94 58 80 www.bgs Umwelt.de • info@bgs Umwelt.de An der Escholmühle 28 • D-64297 Darmstadt	Datum: 02.07.2016 Urt, Dalm, Unterschiff	Name: Date: Mm: Spalte:
Bauherr: DB Netz AG Regionalbereich Mitte – PO Frankfurt Friedenstraße 49 60528 Frankfurt/Main	Planung: DB Projektbau GmbH Netz AG Regionalbereich Mitte Friedenstraße 49 60528 Frankfurt/Main	Plan-Nr.:	5097-016.dwg
Mafstab:	Vertikalschnitt der Modellrechnung zur Barrierewirkung EÜ Golfstraße		Plan-Nr.:
o.M.:			Genehmigungsplanung
Projekt:	Umbau Knoten Ffm-Sportfeld, 2. Ausbaustufe		
Strasse:	Ffm Abzweig Gutleuthof – Mannheim – Pfingsberg (Str. 3657)		
Strecke	Bauwerksnummer	Brückennr.	Barcode
*	*	*	*