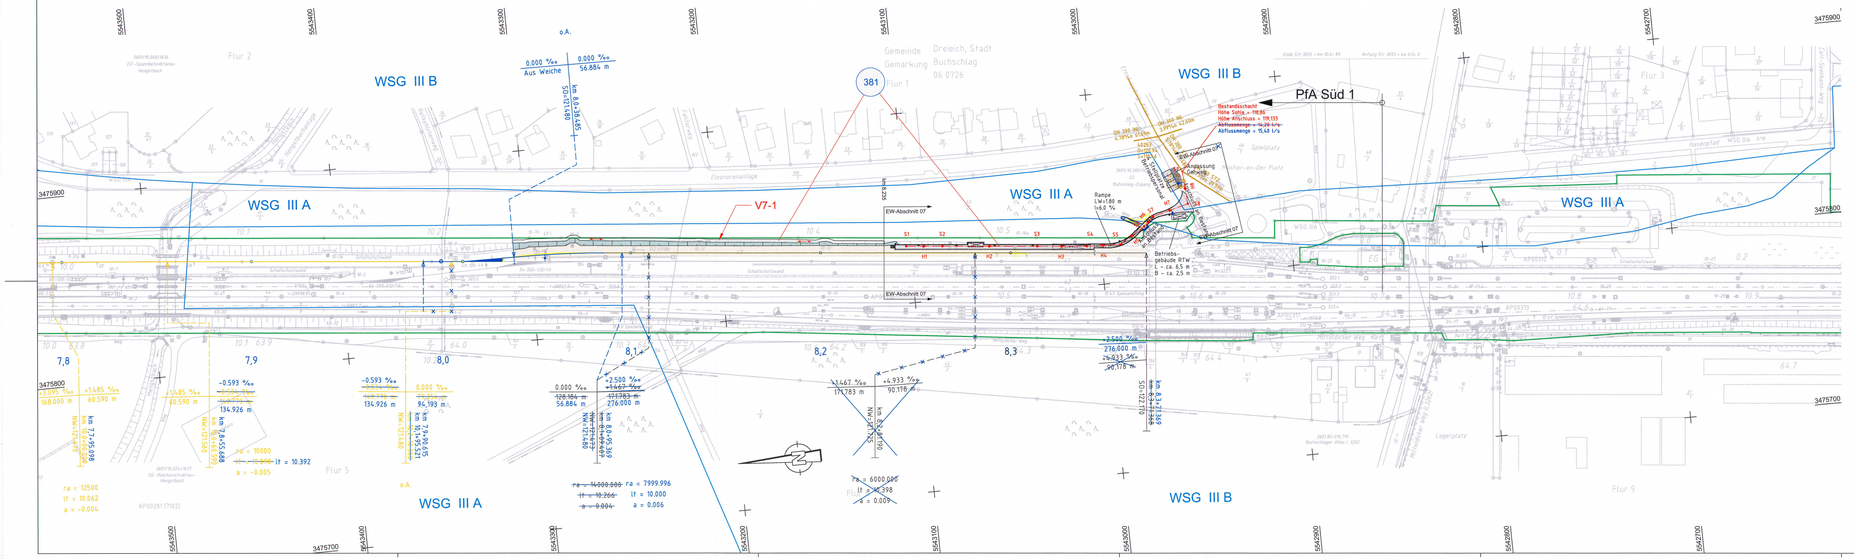

Legende

- Bestand
- Entwässerungsplanung
- Planung
- Rückbau
- DB Grenze
- Planung S-Bahn Gateway Gardens (nachrichtlich)
- Planung Bf Stadion 2. und 3. Ausbaustufe (nachrichtlich)
- Planung Gleis-/Weichenerneuerung Neu-Isenburg, Str. 3688 Frankfurt (Main) Süd - Darmstadt Hbf (nachrichtlich)
- Planung Dritter (nachrichtlich)
- Entwässerung Bf Stadion 2. und 3. Ausbaustufe (nachrichtlich)
- 1. Änderung im Verfahren
- Gemarkungsgrenze
- Flurgrenze
- Flurstücksgrenze
- 40/32 Flurstücksnummer
- Grenze Wasserschutzgebiete (nachrichtlich)
- RWK RWN MWK — Bestehender Schmutzwasserkanal (SWK) (nachrichtlich) Bestehender Regenwasserkanal (RWK) (nachrichtlich) Bestehender Mischwasserkanal (MWK) (nachrichtlich)
- Transportleitung (Achse) mit Fließrichtung und Schacht (zur Planfeststellung beantragt)
- Teilsickerleitung (Achse) mit Fließrichtung und Schacht (zur Planfeststellung beantragt)
- Versickerungsanlage (Graben, Mulde, Rigole)
- V1-01 Bezeichnung Entwässerungseinrichtung

Abgedichtete Flächen:
- Bauwerk
- Gleisfeld
- Graben
- Böschung
- 2. Ausbaustufe (nachrichtlich)

Versiegelte Flächen:
- Gleisfeld
- Böschung

nur zur Information

Regionaltangente West / PfA Süd 1

1. Änderung

Von der Europäischen Union kofinanziert
Transeuropäisches Verkehrsnetz (TEN-V)

Anlage 3.9.11b

Projekt "Knoten Frankfurt, 2. BS Stadion"

Nur zur Information

Vorhabenträger:

DB Netz AG
I.NI-MI-F-S
Hahnstr. 49
60528 Frankfurt am Main

Frankfurt am Main, den 31. Oktober 2019

Unterschrift: gez. Asseng

Maßstab 1:1000	Lageplan Entwässerung Bf Dreieich-Buchschlag	Anlage	16.11a
Format 429x1350 mm	km 7.8+34 bis km 8.3+71	Blatt	011
		Ausgabe vom	23.05.2019

Planart/Abteilung	Phase	Gewerk	Planart	PSP-Code	lfd. Nr.	Index	Format
SVE	e	EW	EW	03_03_00_000	011	a	pdf