


Regelquerschnitt Schallschutzwand Strecke 3657

M 1:100

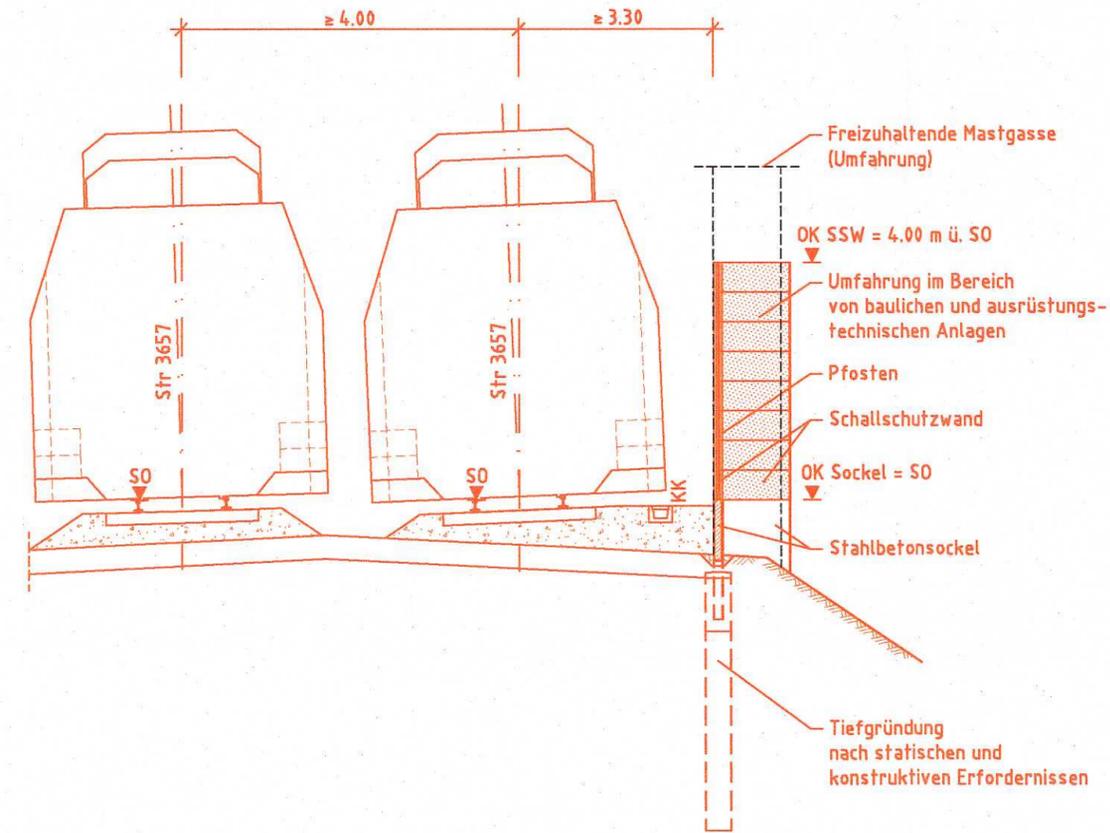

Legende	
	Bestand
	Neubau
	Rückbau
	Zur Information
	Grenze DB AG

Index: Änderungen bzw. Ergänzungen	Name:	Datum:
------------------------------------	-------	--------

(Genehmigungsvermerk des EBA)

Nur zur Information

Prüfauflagen

Unterlage für eine Entscheidung nach § 18 AEG

Auftragnehmer:	Planverfasser: DB NETZE DB ProjektBau GmbH Regionalbereich Mitte Planung Bautechnik LBT-MI-B(2) Hahnstraße 49 60528 Frankfurt/Main Ffm, 30.03.2012, gez. i.V. J. Fabi Ort, Datum, Unterschrift	laufende Nr.:	
		Auftrag-Nr.:	
Bauherr: DB NETZE DB Netz AG Regionalbereich Mitte Fachplanung sonstige Gewerke Pfarrer-Parade-Platz 4 60326 Frankfurt/Main	Planung: DB NETZE DB ProjektBau GmbH Regionalbereich Mitte LBV-MI-P(L) Hahnstraße 49 60528 Frankfurt/Main Ffm, 30.03.2012, gez. i.V. Ditzgen Ort, Datum, Unterschrift	Datum	Name
		gez. 03/2012	Repke
		bearb. 03/2012	Kleschnitzki
		gepr. 03/2012	Klingenberg
Maßstab: 1:100		0106 Schallschutzwände Regelquerschnitt Schallschutzwand Strecke 3657	
Projekt: Umbau Knoten Ffm-Sportfeld, 2. Ausbaustufe		Plan-Nr.: GP-0106-IB-BW-01	
Strecke: Ffm Abzweig Gutleuthof - Mannheim - Pfingstberg (Str. 3657)		Planart: Genehmigungsplanung	
Bauwerksnummer		Ursprung:	
Strecke	Bestands-Kilometer	Blattgr.: 297x590	
x	x	Einwirkungen (Lastmodelle): LM 71, SW/2 mit a = 1,00	
Brückennr.		Höhen- und Koordinatensystem: DB Referenznetz	
Barcode			