


# Querschnitt Q1-Q1 - km 0+257,000 Golfstraße (östl. Umbaubereich)

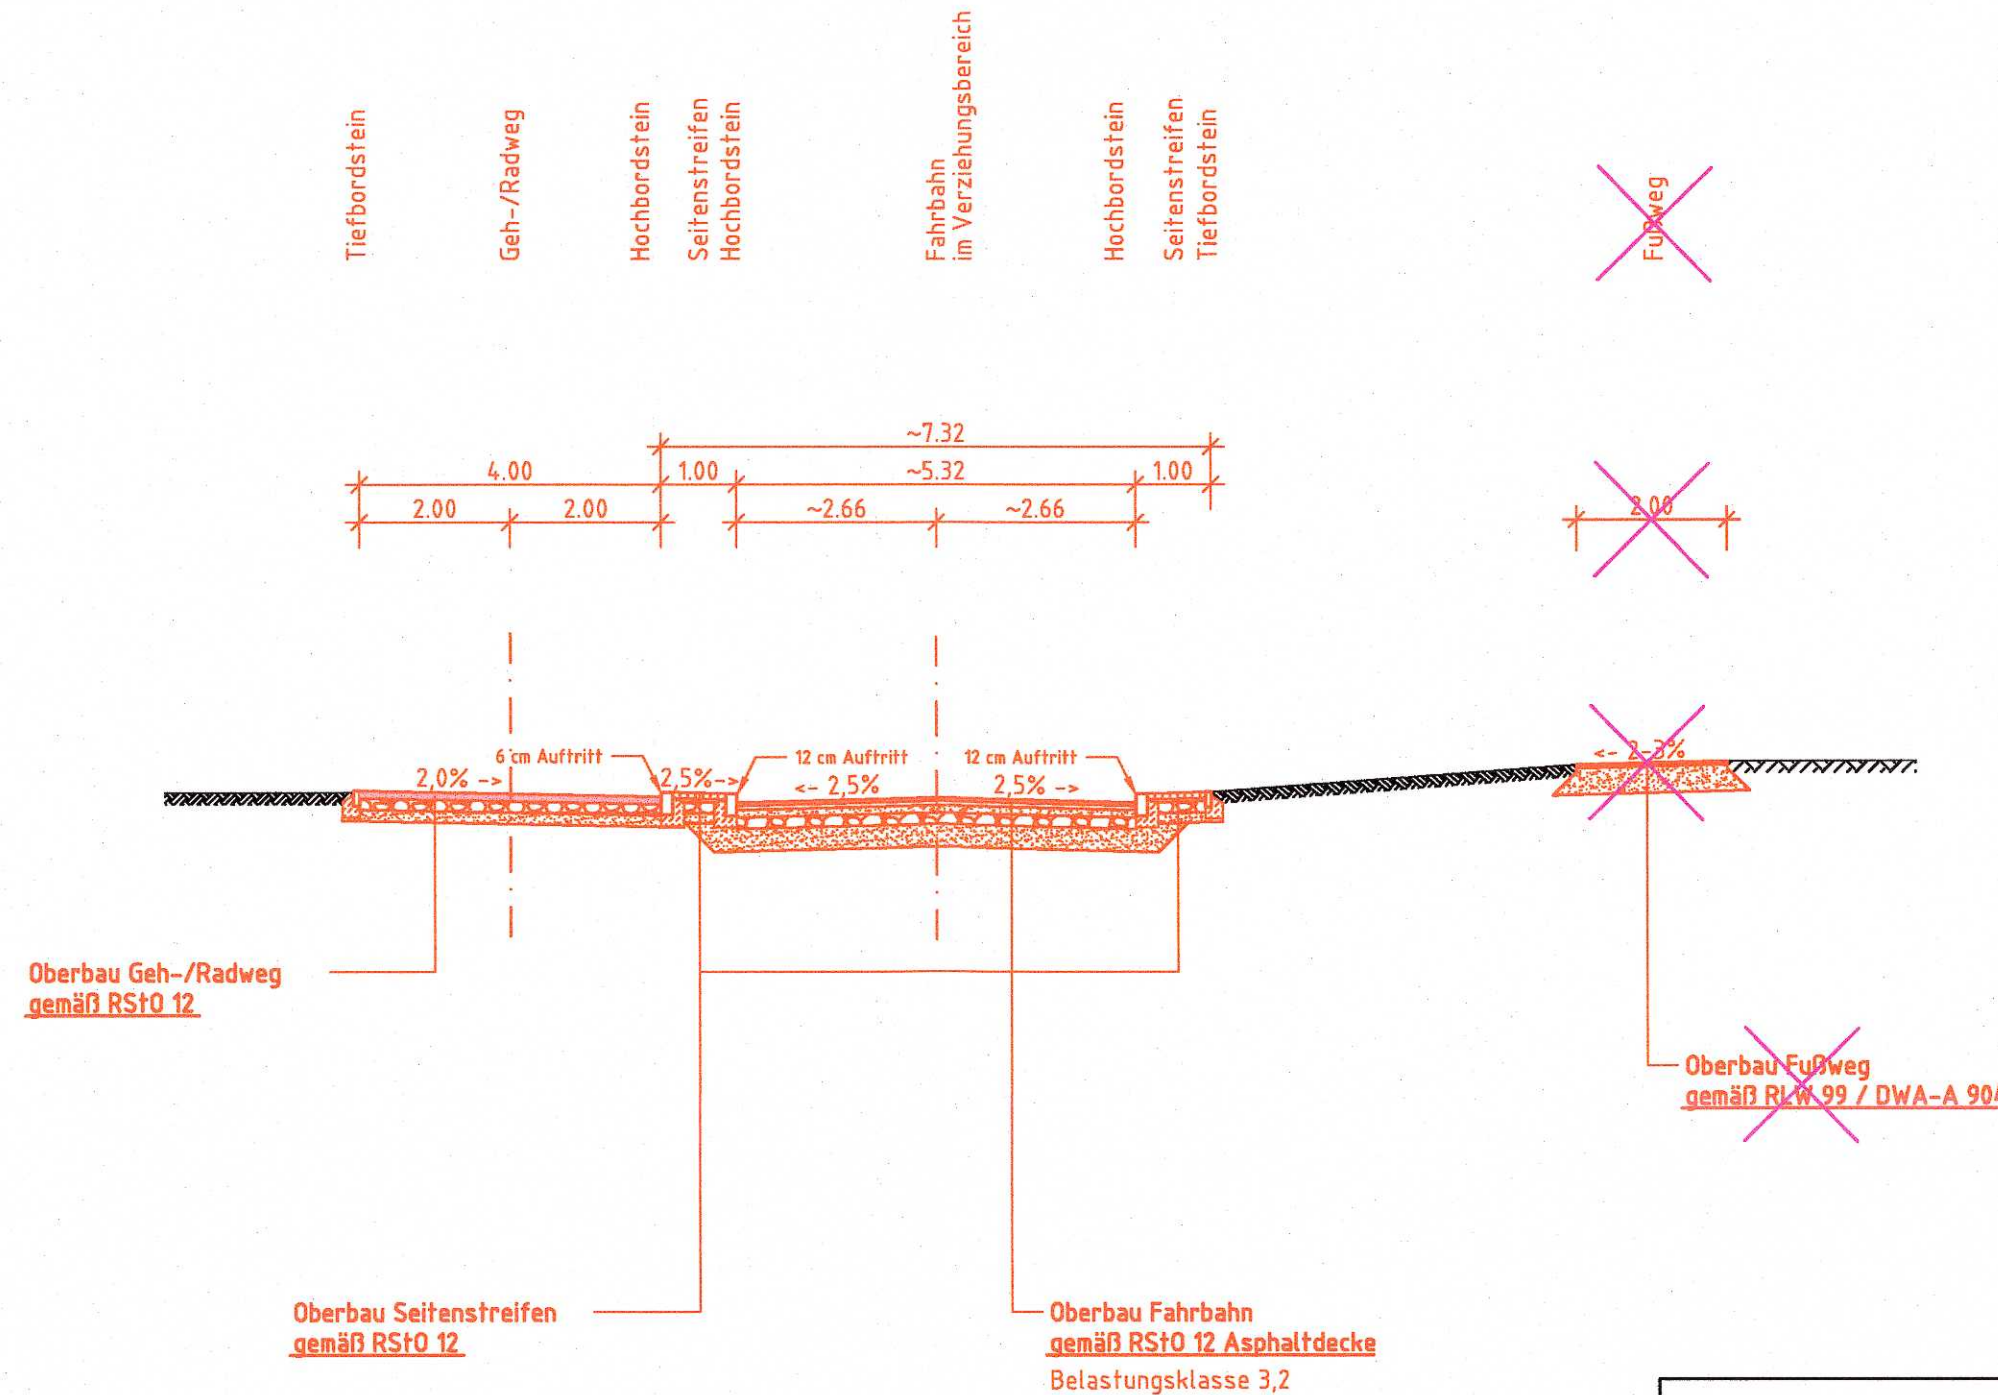

Allgemeine Zeichenerklärung	
	vorhandene Anlagen
	neuaufzubauende Anlagen
	2. Planänderung

Nur zur Information

b	Feuerwehrezufahrt	Klingenberg	30.11.2018
a	Plan neu zugelegt	Klingenberg	29.07.2016
Index:	Änderungen bzw. Ergänzungen	Name:	Datum:

(Genehmigungsvermerk des EBA)

Prüflaufdaten

## Unterlage für eine Entscheidung nach § 18 AEG

Auftragnehmer:	Planverfasser: DB Engineering & Consulting GmbH Region Ost Planung Caroline-Michaelis-Straße 5-11 10115 Berlin Bln. 29.07.2016 - 30.11.2018, gez. i.V. J. Fahl Ort, Datum, Unterschrift	laufende Nr.:		
		Auftrag-Nr.:		
Bauherr: DB Netz AG Regionalbereich Mitte - PD Frankfurt LNP-MJ-D-FFM Pfarrer-Perabo-Platz 4 60326 Frankfurt/Main	Planung: DB Netz AG Regionalbereich Mitte LNG-MI-F(1) Hahnstraße 49 60528 Frankfurt/Main Ffm. 05.09.2016 - 30.11.2018, gez. i.V. R. Ditzgen Ort, Datum, Unterschrift	Datei	Name	
		gez.	07/2016	Klingenberg
		bearb.	07/2016	Leichnetz
		gepr.	07/2016	Kleinfelder
Maßstab: 1:100	EÜ Golfstraße Straßenbau Querschnitt Q1 - Q1			
Projekt:	Umbau Knoten Ffm-Sportfeld, 2. Ausbaustufe			
Strecke:	Ffm Abzweig Gutleuthof - Mannheim - Pfingstberg (Str. 3657)			
Strecke	Bauwerksnummer	Brückennr.	Barcode	
x	Bestands-Kilometer	Kennzahl	x	