


Legende	
	Bestand
	Neubau
	Rückbau
	Zur Information
	Grenze DB AG
	Schallschutzwand (SSW)
	Zaun
	Tiefenentwässerung mit Reinigungsöffnung
	Sammelleitung mit Fließrichtung
	Bahngraben
	Mulde

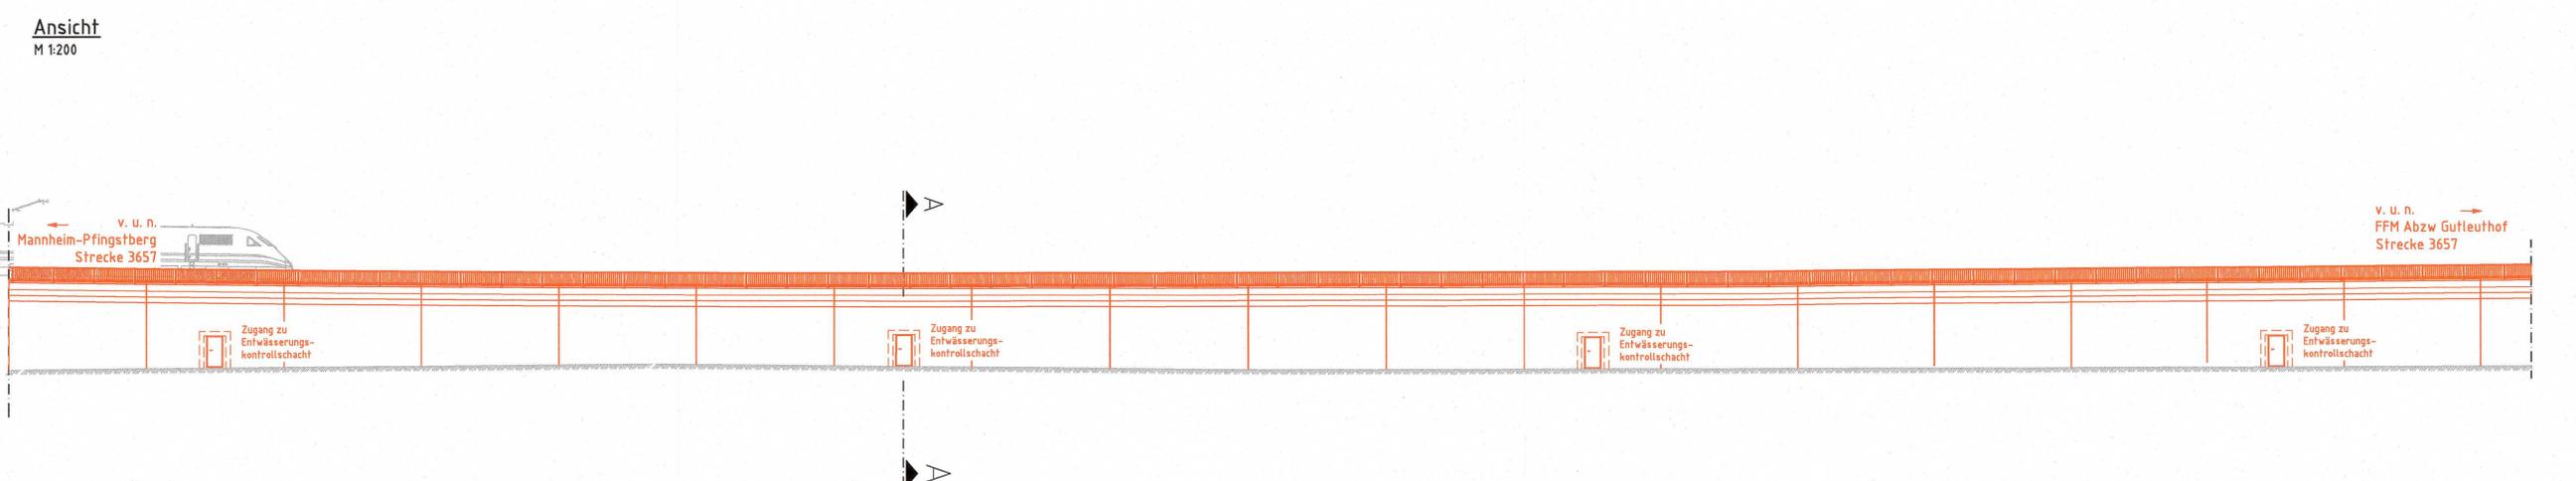

Anlage 6.10.1

Anlage 6.10.1 entfällt ersatzlos	
Index: Änderungen bzw. Ergänzungen	Name: Datum:
Prüfverfahren:	
<p align="center">Unterlage für eine Entscheidung nach § 18 AEG</p>	
Auftraggeber:	DB NETZE
Bauherr:	DB NETZE
Mafstab:	1:200
Projekt:	Umbau Knoten Ffm-Sportfeld, 2. Ausbaustufe
Strasse:	Ffm Abzweig Gutleuthof - Mannheim - Pfingsberg (Str. 3657)
Strecke:	x
Bestands-Kilometer:	x
Kennzahl:	
Brückennr.:	
Barcode:	