


Ansicht  
M 1:100

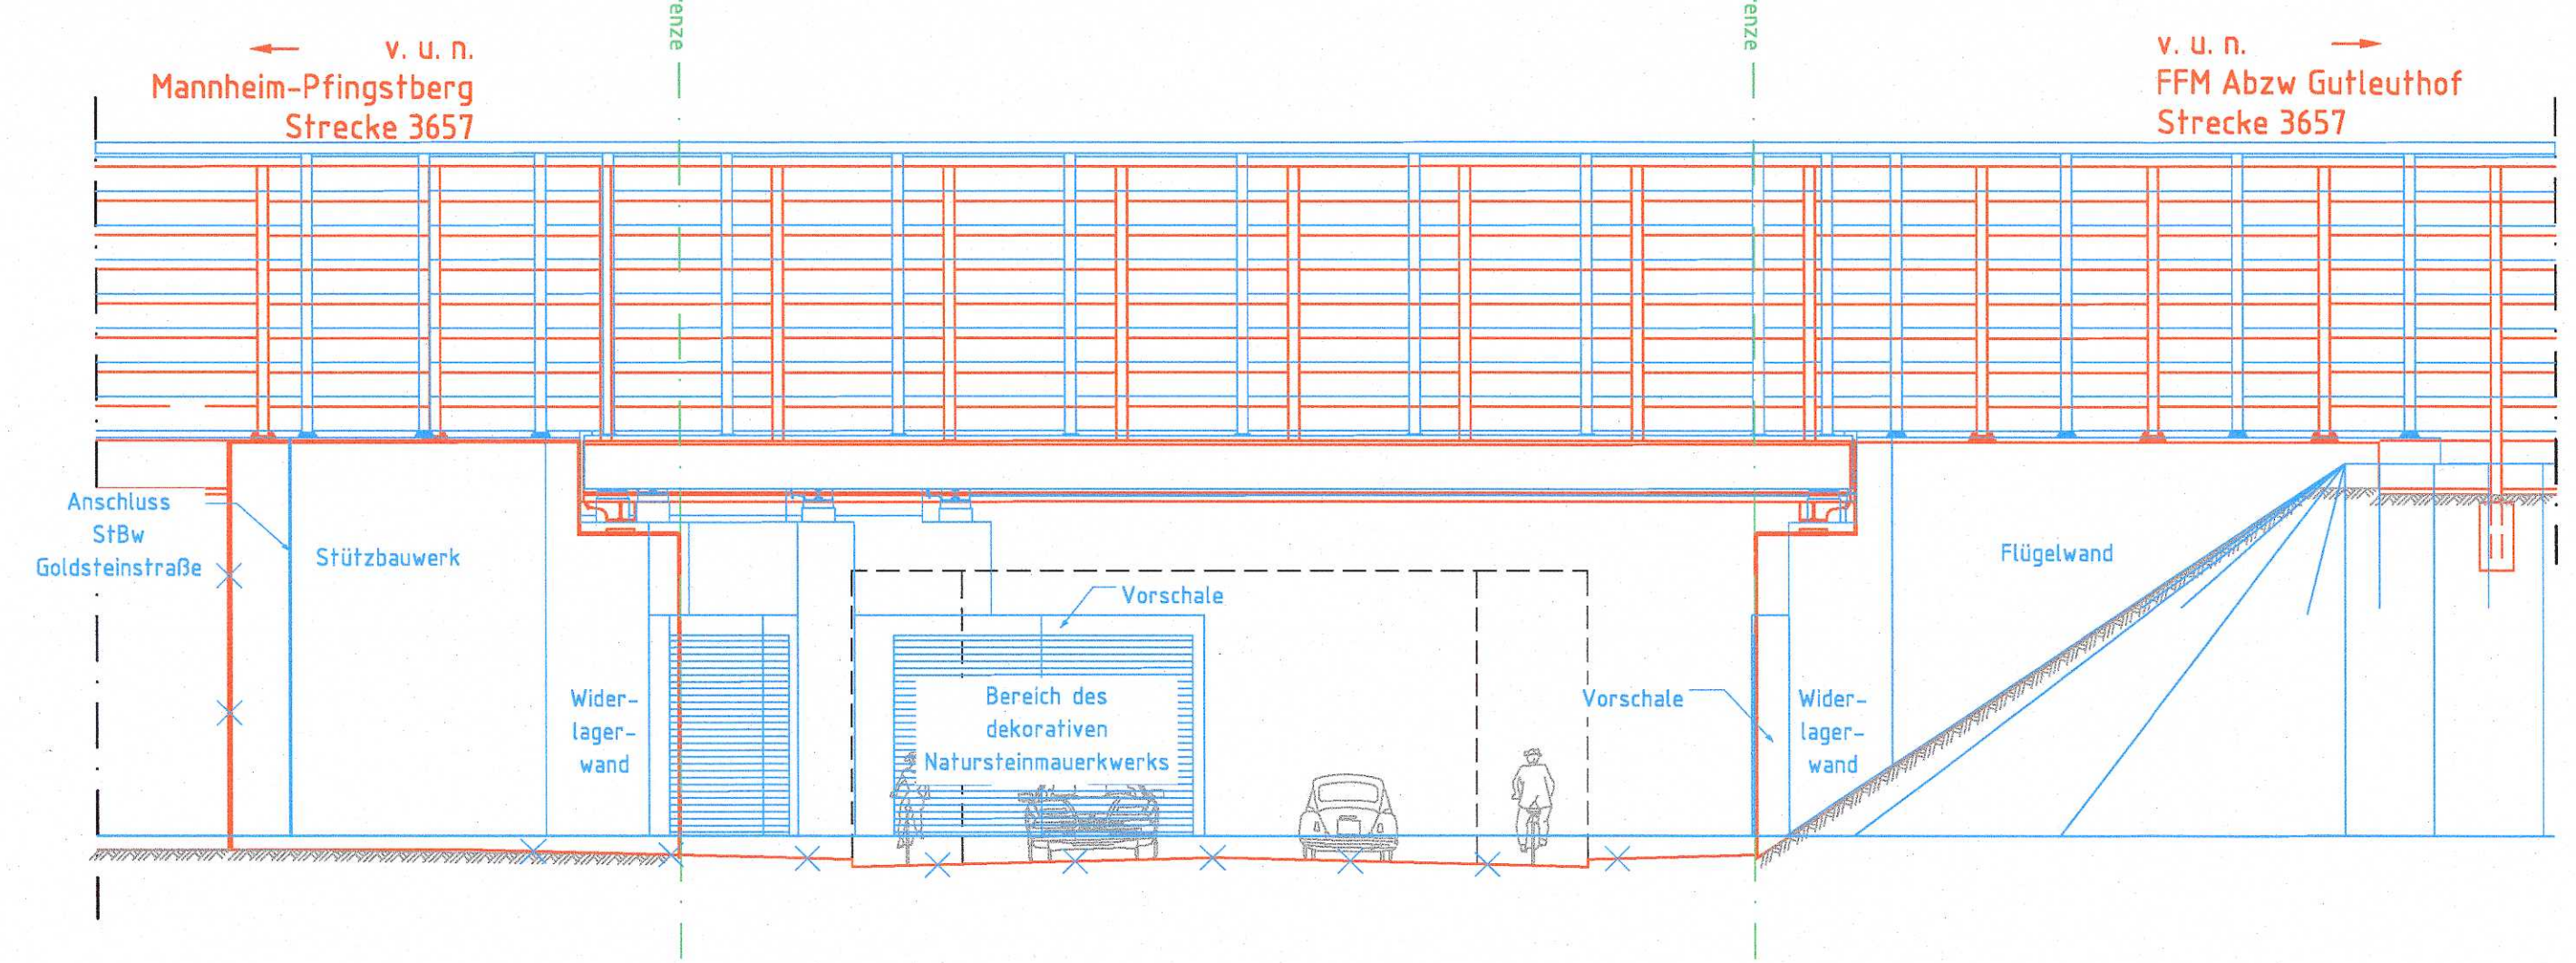

**Legende**

- Bestand
- Neubau
- Rückbau
- Zur Information
- Grenze DB AG
- Planänderung

**Legende**

- Bestand
- Neubau
- Rückbau
- Zur Information
- Grenze DB AG
- Schallschutzwand (SSW)
- Zaun
- Tiefenentwässerung mit Reinigungsöffnung
- Sammelleitung mit Fließrichtung
- Bahngaben
- Mulde

|  |  |                           |                              |
|--|--|---------------------------|------------------------------|
| a Änderungen aus Umtrassierung und Einarbeitung der Entwässerung   |  | Schmidt                   | 19.04.2016                   |
| Index: Änderungen bzw. Ergänzungen<br>(Genehmigungsvermerk des EBA)  |  | Name:                     | Datum:                       |
| <b>Nur zur Information</b>   |  |                           |                              |
| Prüflaufdaten  |  |                           |                              |
| <b>Unterlage für eine Entscheidung nach § 18 AEG</b>   |  |                           |                              |
| Auftraggeber:  | Planverfasser:   | laufende Nr.:             |                              |
|  | DB Engineering & Consulting GmbH<br>Region Mitte<br>Planung<br>Hahnstraße 52<br>60528 Frankfurt/Main<br>Ffm. 03.03.2012 gezm-lv-030000-29.07.16 gezm-lv-Teichgraben<br>Ört, Datum, Unterschrift      | DB                        | Auftrag-Nr.:                 |
| Bauherr:   | Planung:   | Plan-Nr. GP-0211-IB-BW-01 |                              |
| DB Netz AG<br>Regionalbereich Mitte - PD Frankfurt<br>Fachplanung-sonstige-Gewerke LNP-MI-D-FFM<br>Pflarr-Parabo-Platz 4<br>60326 Frankfurt/Main | DB ProjektBau GmbH Netz AG<br>Regionalbereich Mitte<br>LNG-MI-FI<br>Hahnstraße 49<br>60528 Frankfurt/Main<br>Ffm. 03.03.2012 gezm-lv-030000-05.08.2016 gezm-lv-R. Ditzel<br>Ört, Datum, Unterschrift | DB NETZE                  | Planart: Genehmigungsplanung |
| Maßstab:   | 0211 EÜ Goldsteinstraße  |                           |                              |
| 1:100  | Bauwerksplan   |                           |                              |
| 1:200  | Grundriss, Ansicht   |                           |                              |
| Projekt:   | Umbau Knoten Ffm-Sportfeld, 2. Ausbaustufe   |                           |                              |
| Strecke:   | Ffm Abzweig Gutleuthof - Mannheim - Pfingstberg (Str. 3657)  |                           |                              |
| Bauwerksnummer   |  | Brückennr.                | Barcode                      |
| Strecke  | Bestands-Kilometer   | Kennzahl                  |                              |
| x  | x  |                           |                              |