


Schnitt A-A

M 1:100

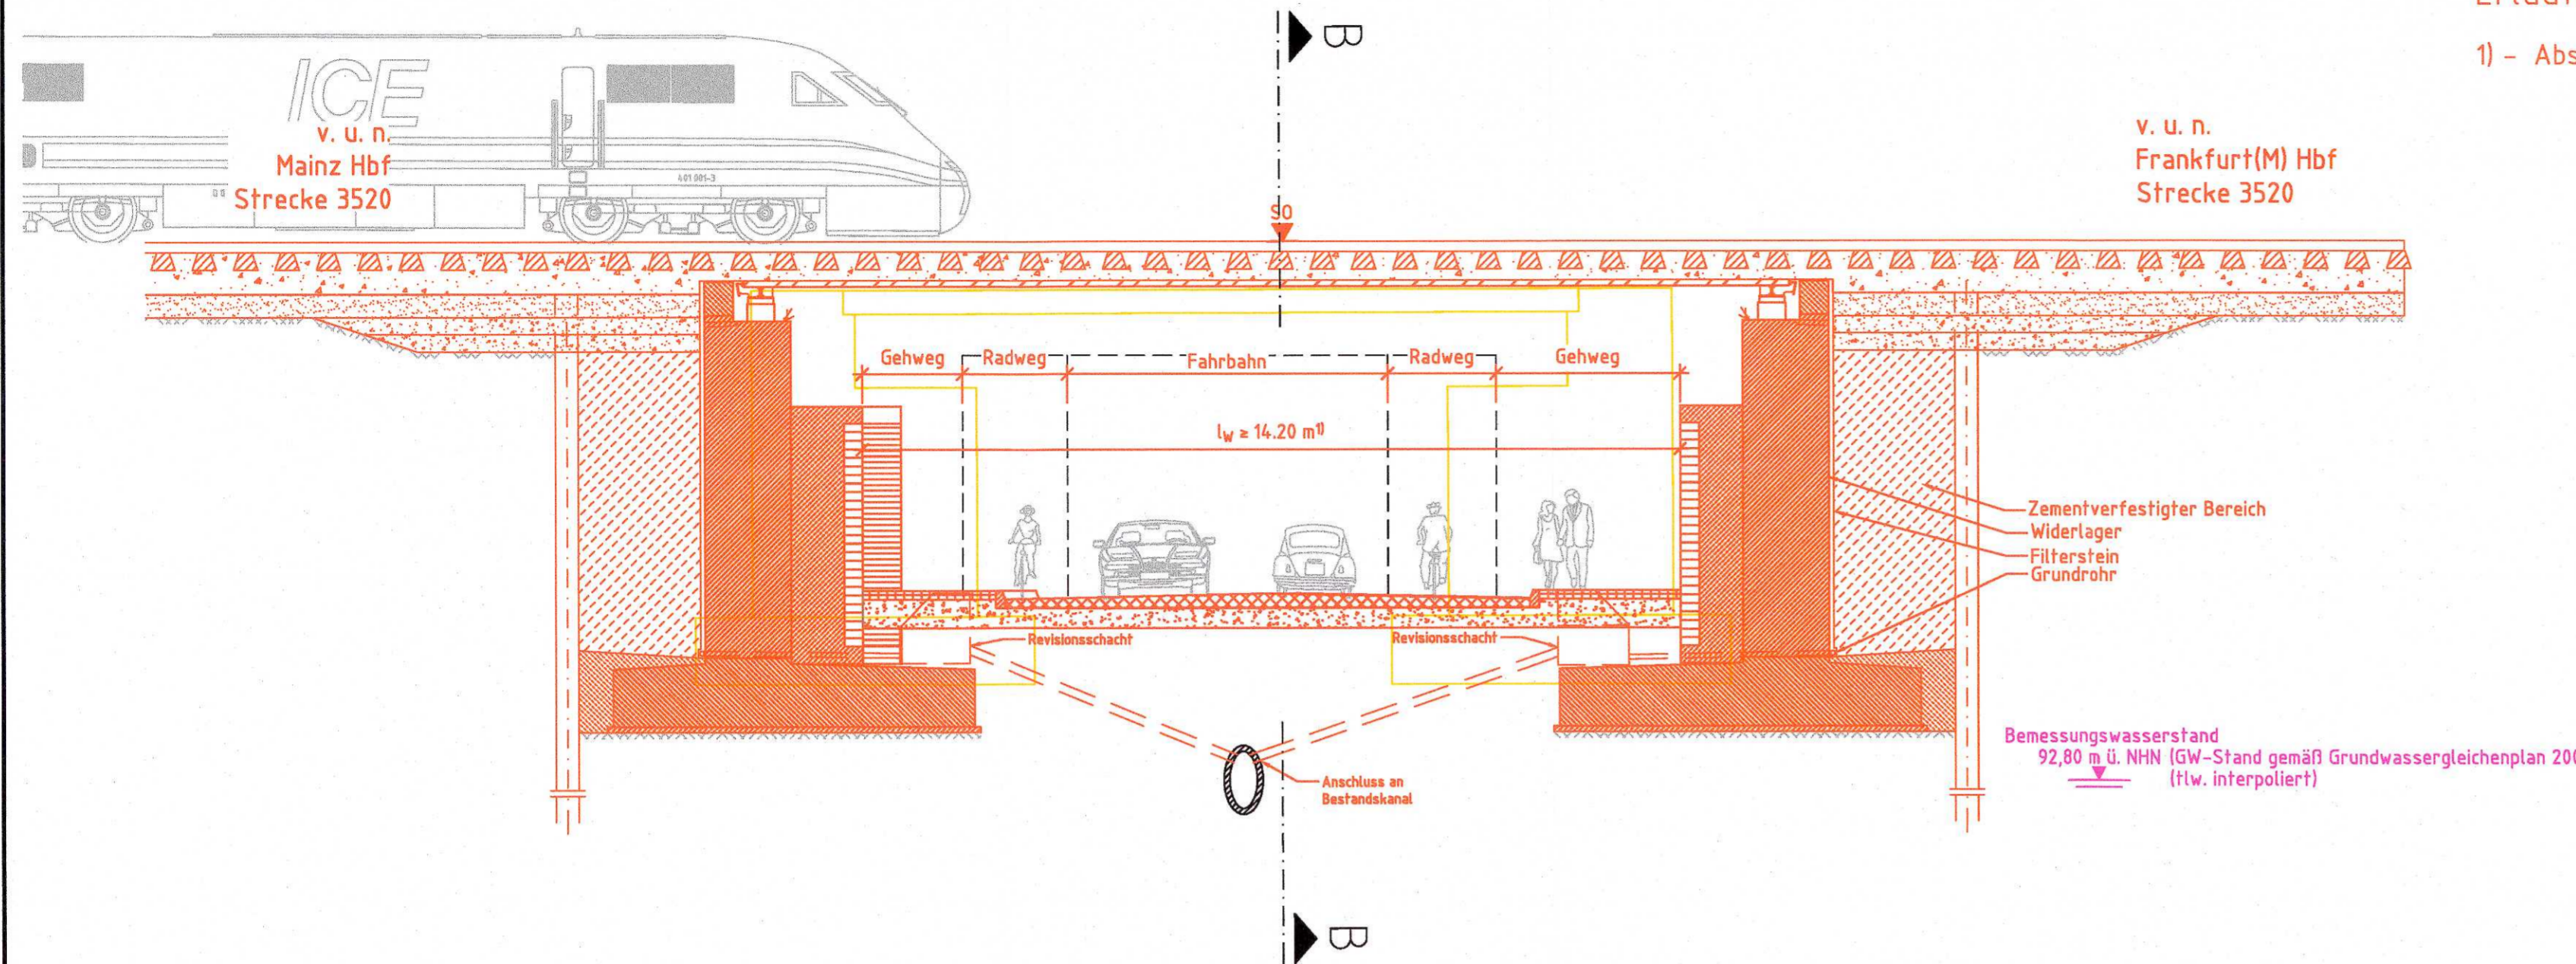


Erläuterung

1) - Abstand zwischen den Widerlagern in Schnittachse; (!) entspricht nicht der lichten Weite des Bauwerks

Anlage 6.11.2b  
ersetzt Anlage 6.11.2

Schnitt B-B

M 1:100

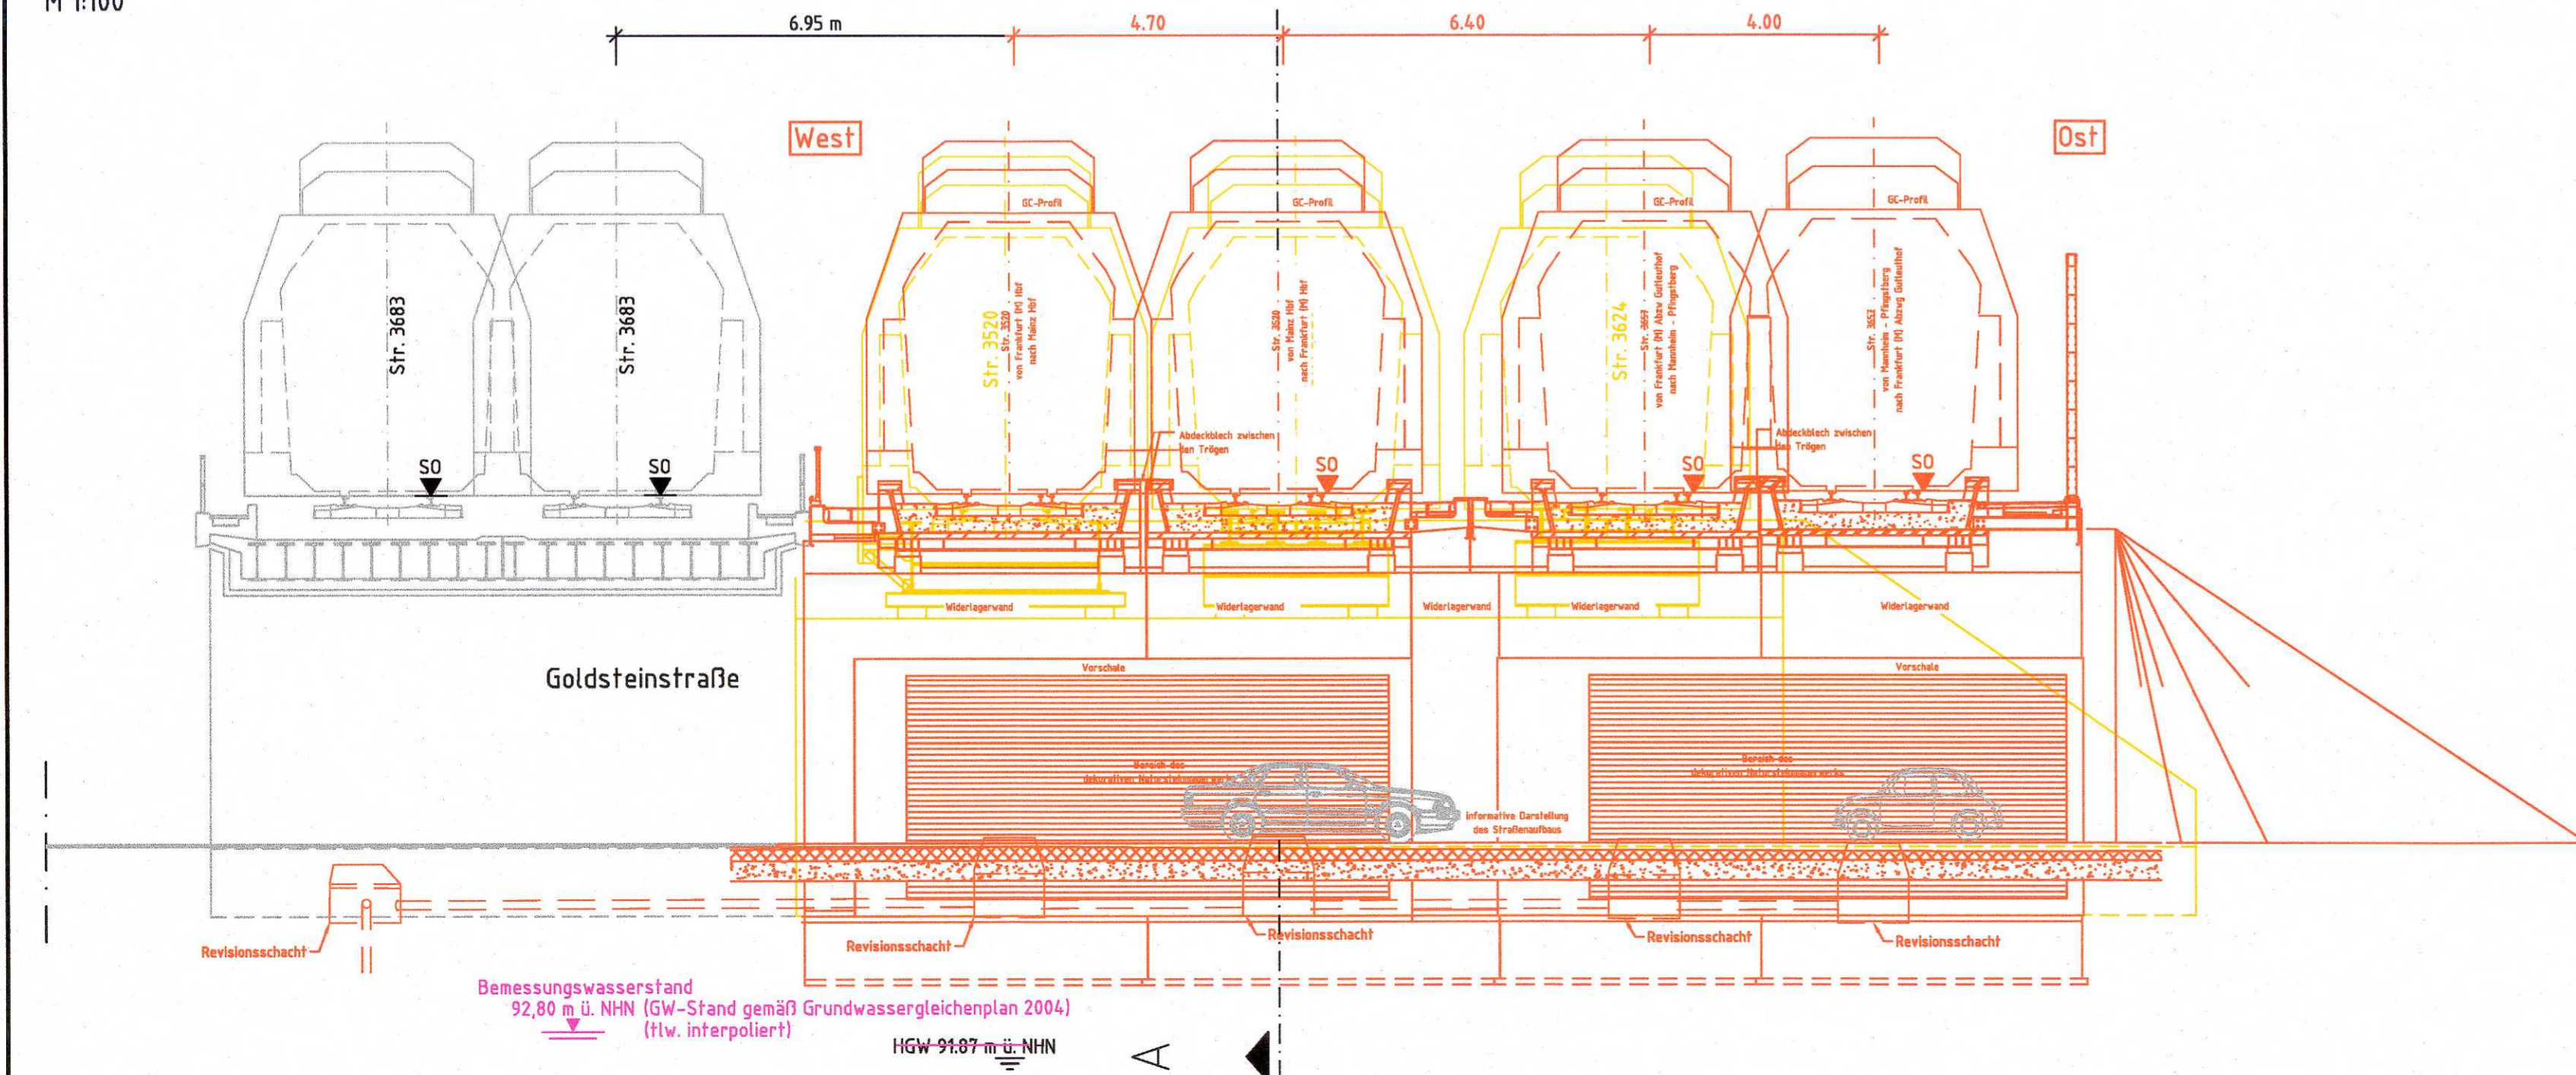

**Legende**

- Bestand
- Neubau
- Rückbau
- Zur Information
- Grenze DB AG
- 2. Planänderung

b	Bemessungswasserstand	Büchse	30.11.2018
a	Änderungen aus Umfrassierung und Einarbeitung der Entwässerung	Schmidt	19.04.16
Index:	Änderungen bzw. Ergänzungen	Name:	Datum:

(Genehmigungsvermerk des EBA)

Nur zur Information

Prüflaufdaten

Unterlage für eine Entscheidung nach § 18 AEG

Auftragnehmer:	Planverfasser: DB Engineering & Consulting GmbH Region Mitte Planung Hahnstraße 52 60528 Frankfurt/Main Ffm. 29.07.2016 Ort, Datum, Unterschrift	DB	Laufende Nr.:
			Auftrag-Nr.:
Bauherr: DB Netz AG Regionalbereich Mitte - PD Frankfurt Fachplanung: sonstige Gewerke LNP-NI-D-FFM Pfarrer-Parado-Platz 4 60326 Frankfurt/Main Ffm. 25.08.2016 Ort, Datum, Unterschrift	DB NETZE	DB NETZE	gez. 10/2012 Schmidt
			bearb. 10/2012 Fastnacht
			gepr. 10/2012 Büchse
Maßstab: 1:100	0211 EÜ Goldsteinstraße Bauwerksplan Schnitte A-A, B-B		Plan-Nr.: GP-0211-IB-BW-02 Planart: Genehmigungsplanung Ursprung: lvl 3520 CF Blattgr.: 297x1160 Einwirkungen (Lastmodelle): LM 71, SW/2 mit $\alpha = 1,21$ Höhen- und Koordinatensystem DHHN 92 DB REF
Projekt: Umbau Knoten Ffm-Sportfeld, 2. Ausbaustufe			
Strecke: Ffm Abzweig Gutleuthof - Mannheim - Pfingsberg (Str. 3657)			
Bauwerksnummer		Brückennr.	Barcode
Strecke	Bestands-Kilometer	Kennzahl	
x		x	