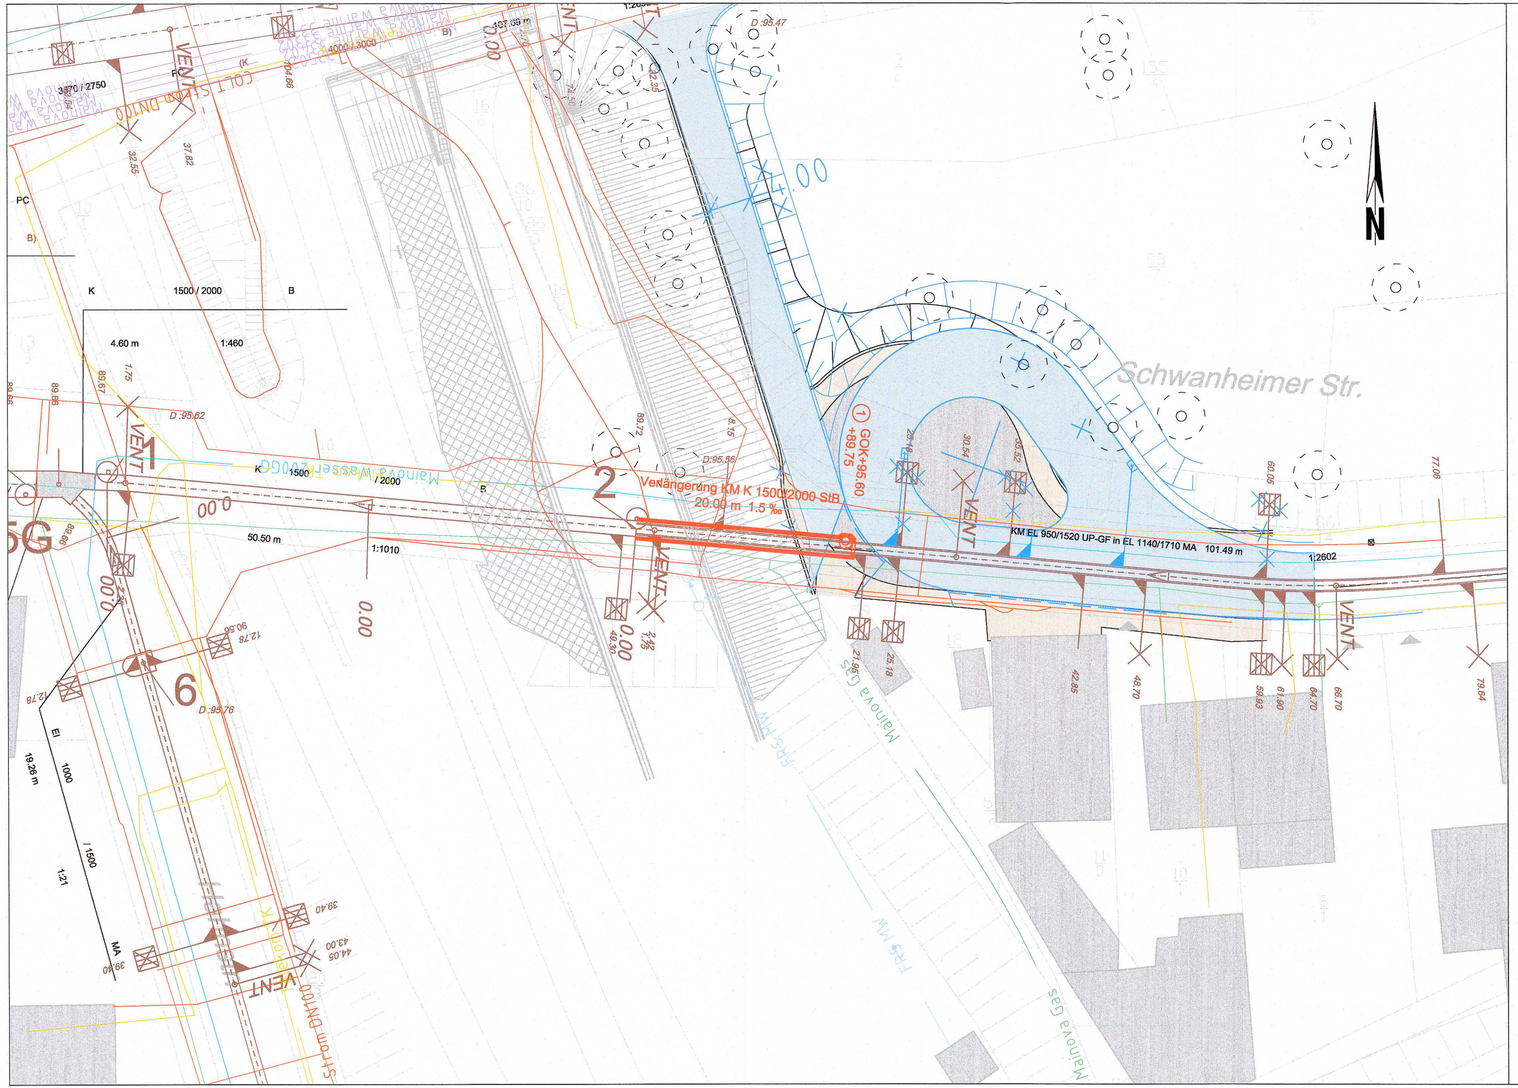

LEGENDE

(Angaben der Schacht - Kanalsohlenhöhe rechtwinklig zur Kanalachse gegen die Fließrichtung)

(Bestand) - Mischsystem

- 107,10 = Geländehöhe (Stadtgrundkarte) m ü. NN
- D:109.00 = Deckelhöhe (Bestand) m ü. NN
- = Mischwasserkanal (Bestand)
- 105.00 = Schacht- bzw. Kanalsohle (Bestand) m ü.NN
- KM DN 500 Stz = Kanalart, Querschnitt, Dimension, Werkstoff z.B. Mischwasserkanal DN 500 Stz
- 15.00 = vorhandene und angeschlossene Hausanschlussleitung (KS, KR) mit Stationierung
- 15.00 = vorhandene Sinkkastenanschlussleitung mit Stationierung
- 15.00 = vorhandener Stutzen, verschlossen (entfallend)
- Vent. 15.00 = vorhandene Ventilation mit Stationierung
- = vorhandener Schacht bzw. Bauwerk (mit Schachtnummer (Betriebs-Nr.))
- (14) 1A01864/32

Abkürzungen gemäß Frankfurter Kanal-Informations-System (KIS-Schlüssel)

LEGENDE

(Angaben der Schacht - Kanalsohlenhöhe rechtwinklig zur Kanalachse gegen die Fließrichtung)

(Planung) - Mischsystem

- GOK+109.00 = Deckelhöhe m ü. NN
- +105.00 = Schacht- bzw. Kanalsohle m ü. NN
- 42.50 m = Haltungslänge
- 23.5 ‰ = Gefälle (Promille)
- = Mischwasserkanal (KM)
- KM DN 500 Stz = Kanalart, Querschnitt, Dimension, Werkstoff z.B. Mischwasserkanal DN 500 Stz
- SK DN 150 / 15.00 = Anzuschließende Sinkkasten-anschlussleitung mit Stationierung
- KM DN 150 / 10.50 = Anzuschließende Mischwasser - Hausanschlussleitung mit Stationierung
- Vent. 15.00 = Anzuschließende Ventilation mit Stationierung
- = Fertigteilschacht
- = Gemauerter Schacht bzw. Bauwerk
- 3 = Schachtnummer

Abkürzungen gemäß Frankfurter Kanal-Informations-System (KIS-Schlüssel)

blaue Linien/blauer Text/blaue Schraffur = Planänderung

ANLAGE 8.3.1a
geändert

Index:	Änderungen bzw. Ergänzungen	Name:	Datum:
a	Planänderung der Wendeschleife	Klingenberg	29.07.2016

(Genehmigungsvermerk des EBA)

Nur zur Information

Prüfaufdaten

Unterlage für eine Entscheidung nach § 18 AEG

Auftragnehmer:

Planverfasser:
KOCKS INGENIEURE
Kocks Consult GmbH
Darmstädter Landstraße 104 - 106
60598 Frankfurt am Main
Tel.: 069 420989-0
eMail: lnfoffm@kocks-ing.de
Pln. 15.02.2012 gez.i.V. M. Brinkmann 17.07.2016 gez. i.V. H. Brinkmann
Ort, Datum, Unterschrift

laufende Nr.:
Auftrag-Nr.:

	Datum	Name
gez.	02/2012	i.A. Stang
bearb.	02/2012	i.A. Weiß
gepr.	02/2012	i.A. Kurtovic

Bauherr:
DB NETZE
DB Netz AG
Regionalbereich Mitte - PD Frankfurt
I.NP-MI-D-FFM
Pfarrer-Perabo-Platz 4
60326 Frankfurt/Main

Planung:
DB NETZE
DB Netz AG
Regionalbereich Mitte
I.NG-MI-P(1)
Hahnstraße 49
60528 Frankfurt/Main
Ffm, 30.03.2012 gez. i.V. Ditzen 15.08.2016 gez. i.V. R. Dittmer
Ort, Datum, Unterschrift

Plan-Nr.: GP-0202-VA-LD-07

Planart:

Ursprung:

Blattgr.: 970x420

Maßstab: 1:250

Kanalerneuerung
im Bereich Schwanheimer Straße

Lageplan

Einwirkungen (Lastmodelle):

Höhen- und Koordinatensystem

Projekt: Umbau Knoten Ffm-Sportfeld, 2. Ausbaustufe

Strecke: Ffm Abzweig Gutleuthof - Mannheim - Pfingstberg (Str. 3657)

Bauwerksnummer					Brückenr.	Barcode
Strecke		Bestands-Kilometer		Kennzahl		
	*		*			