

| | | | | |
|---|---|---|---|---|
| K1 Bauanfang bis Bauende B Bo K L/E W Eingriff in Wert- und Funktionselemente allgemeiner und besonderer Bedeutung durch dauerhafte Flächenanspruchnahme im Bereich des Gleisneubaus, der Ingenieurbauwerke und Regenrückhaltebecken sowie Flächenumwandlung an dem neu zu errichtenden Dammböschungen | K2 Bauanfang bis Bauende B Bo K L/E W Eingriff in Wert- und Funktionselemente allgemeiner und besonderer Bedeutung durch dauerhafte Flächenanspruchnahme im Bereich der Bauzufahrten und Baustelleneinrichtungsfächen | K3 km 75,15 bis 77,45, km 77,7 + km 78,3 Str. 3657 B Bo K L/E W Eingriff in Wert- und Funktionselemente besonderer Bedeutung durch den Verlust von Einzelbäumen und Gehölzstrukturen verbunden mit dem Verlust von Brutplätzen für Hecken- und Baumbrüter sowie Quartierstandorten von Fledermäusen | K4 km 75,7 bis 77,4 Str. 3657 B Bo K L/E W Eingriff in Wert- und Funktionselemente besonderer Bedeutung durch dauerhafte Flächenanspruchnahme sowie zeitliche Inanspruchnahme verbunden mit der Beeinträchtigung von Lebensräumen der Zauneidechse und div. Heuschreckenarten sowie Beeinträchtigung des Biotopverbundes durch die Lärmschutzwand | K8 Bauanfang bis km 76,58 km 77,45 bis km 77,5 Str. 3657 B Bo K L/E W Eingriff in Wert- und Funktionselemente besonderer Bedeutung durch anlagebedingte Flächenversiegelung und Flächenumwandlung von Flächen innerhalb der Schutzzone I und II des Landschaftsschutzgebietes |
|---|---|---|---|---|

Gemeinde Frankfurt am Main, Stadt Schwannheim
Flur 38 06 0511

LSG Zone I

Flur 16
11.224
11.225

Flur 17
10.710
10.711
10.712
10.713
10.714
10.715
10.716
10.717
10.718
10.719
10.720
10.721
10.722
10.723
10.724
10.725
10.726
10.727
10.728

Flur 27
76.4 + 90.4479
76.4 + 66.4065
76.3 + 88.9985
76.3 + 66.9625
76.3 + 81.2524
76.2 + 61.2524
76.2 + 61.2524

Flur 33
10.510
10.511
Flur 34
10.530
10.531
0 12,5 25 50 75 100 Meter

Zeichenerklärung

- Realnutzung**
- 04.260 naturfern ausgebauter Fluss
 - Gehölze
 - 04.210 Baumgruppen, einheimisch
 - 04.220 Baumgruppe, standortfremd
 - 02.100 Gebüsche, Hecken
 - 02.100A Trockene bis frische Gebüsche, sauer, heimisch mit hohem Anteil an Roblinien
 - 02.100B Trockene bis frische Gebüsche, sauer, heimisch mit hohem Anteil an Roblinien
 - 02.200 Trockene bis frische Gebüsche, basenreich, heimisch mit hohem Anteil an Roblinien
 - 02.200A Trockene bis frische Gebüsche, basenreich, heimisch mit hohem Anteil an Roblinien
 - 02.400 Hecken-/Gebüschpflanzung (heimisch)
 - 02.500 Hecken-/Gebüschpflanzung (Ziergehölze)
 - 02.600 Hecken-/Gebüschpflanzung (straßenbegleitend)
 - Vegetationsflächen im besiedelten Bereich
 - 11.210 Nutzgarten/Kleingärten
 - 11.220 Ziergarten/strukturalte Hausgärten
 - 11.225 strukturreiche Hausgärten
 - 11.230 Parkanlagen, Friedhöfe
 - 11.225 Wiesen im besiedelten Bereich
 - 09.160 Straßengebälgrün
 - 11.224 Rasen
 - anthropogene Nutzungen
 - 10.530 Gleis
 - 10.580 Weg oder Platz, unbefestigt
 - 10.430 Schotterhalde, Deponie
 - 10.630 Sportanlage, Ascheplätze, Intensivrasen
 - Straße, Beton
 - 10.610 sehr stark versiegelte Flächen
 - 10.620 nahezu versiegelte Pflaster

- Fauna**
- Vogel
 - Brutvogel
 - wahrscheinlich Brutvogel
 - möglicherweise Brutvogel
 - Nahrungsgast
 - Heuschrecken
 - bodenständig
 - Zauneidechse
 - Reptilien
 - Amphibien
 - wandernde Erdkröte
 - Fledermäuse
 - Fledermäuse
 - Tagfalter
 - möglicherweise bodenständig
 - sicher bodenständig

| Kürzel | Artname | Kürzel | Artname |
|--------------|------------------|---------------------|------------------------------|
| Vogel | | Heuschrecken | |
| Fe | Feldsperling | Wb | Westliche Beißschrecke |
| Gi | Girrlitz | Fg | Feld-Grashüpfer |
| Gr | Gartenrotschwanz | Bs | Blauflügelige Otidenschrecke |
| Grr | Graureiher | Wg | Wiesen-Grashüpfer |
| H | Haussperling | Rg | Rolleibiger Grashüpfer |
| Hä | Bluthänfling | Vg | Verkannter Grashüpfer |
| Kb | Kornelbeere | Wei | Weinhähnchen |
| Kg | Klappergasmücke | Bs | Blauflügelige Sandschrecke |
| Ko | Kornwurm | | |
| Ks | Kleinspecht | Sch | Schwabenschwanz |
| M | Mehlschwalbe | | |
| Ms | Mauersögler | Brfl | Breitflügeliedermaus |
| Msp | Mittelspecht | Abs | Großer Abendsegler |
| Sm | Schwarzmilan | Mbart | Kleine Bartfledermaus |
| Stg | Stieglitz | Kbs | Kleiner Abendsegler |
| Sto | Stockente | Zfl | Zwergfledermaus |
| T | Teichrohrsänger | | |
| Tr | Teichhuhn | Reptilien | |
| Ts | Trauerschnäpper | Zei | Zauneidechse |
| Tt | Türkentaube | | |
| Wis | Waldläubsänger | | |
| Wo | Waldchreule | | |

- Sonstiges**
- Planungsraum
 - Alllastenverdachtsfläche

- Technische Planung**
- Böschung
 - Schallschutzwand mit Pfahlbohrung
 - Neubau Gleis
 - Rückbau
 - Baustraße
 - Baustelleneinrichtungsfäche
 - blaue Linien/blauer Text/blau Schraffur = Planänderung
 - Bereich der wesentlichen baulichen Änderungen gem. Planänderung
 - 2. Planänderung

- Schutzgebiete**
- FFH-Gebiet "Schwanheimer Wald"
 - SPA-Gebiet "Untermainschleusen"
 - ges. geschützte Biotope
 - Trinkwasserschutzzone I
 - Trinkwasserschutzzone II
 - Trinkwasserschutzzone IIIA
 - Überschwemmungsgebiet des Mains
 - Landschaftsschutzgebiet, Zone I "Grüngürtel und Grünzüge der Stadt Frankfurt"
 - Landschaftsschutzgebiet, Zone II "Grüngürtel und Grünzüge der Stadt Frankfurt"


- Konflikte**
- Konfliktnr. B1 Lage des Konfliktes
 - Beschreibung des Konfliktes

| Index: | Änderungen bzw. Ergänzungen | Name: | Datum: |
|--------|----------------------------------------------------------------|---------|------------|
| c | Änderung der Biototypkürzel | Neumann | 25.05.2020 |
| b | Ergänzung städtisches Baumkataster, Ergänzung Schallschutzwand | Neumann | 28.08.2018 |
| a | Technische Planung geändert | Neumann | 29.07.2016 |

(Genehmigungsvermerk des EBA)

Nur zur Information

Anlage 10.1.4c

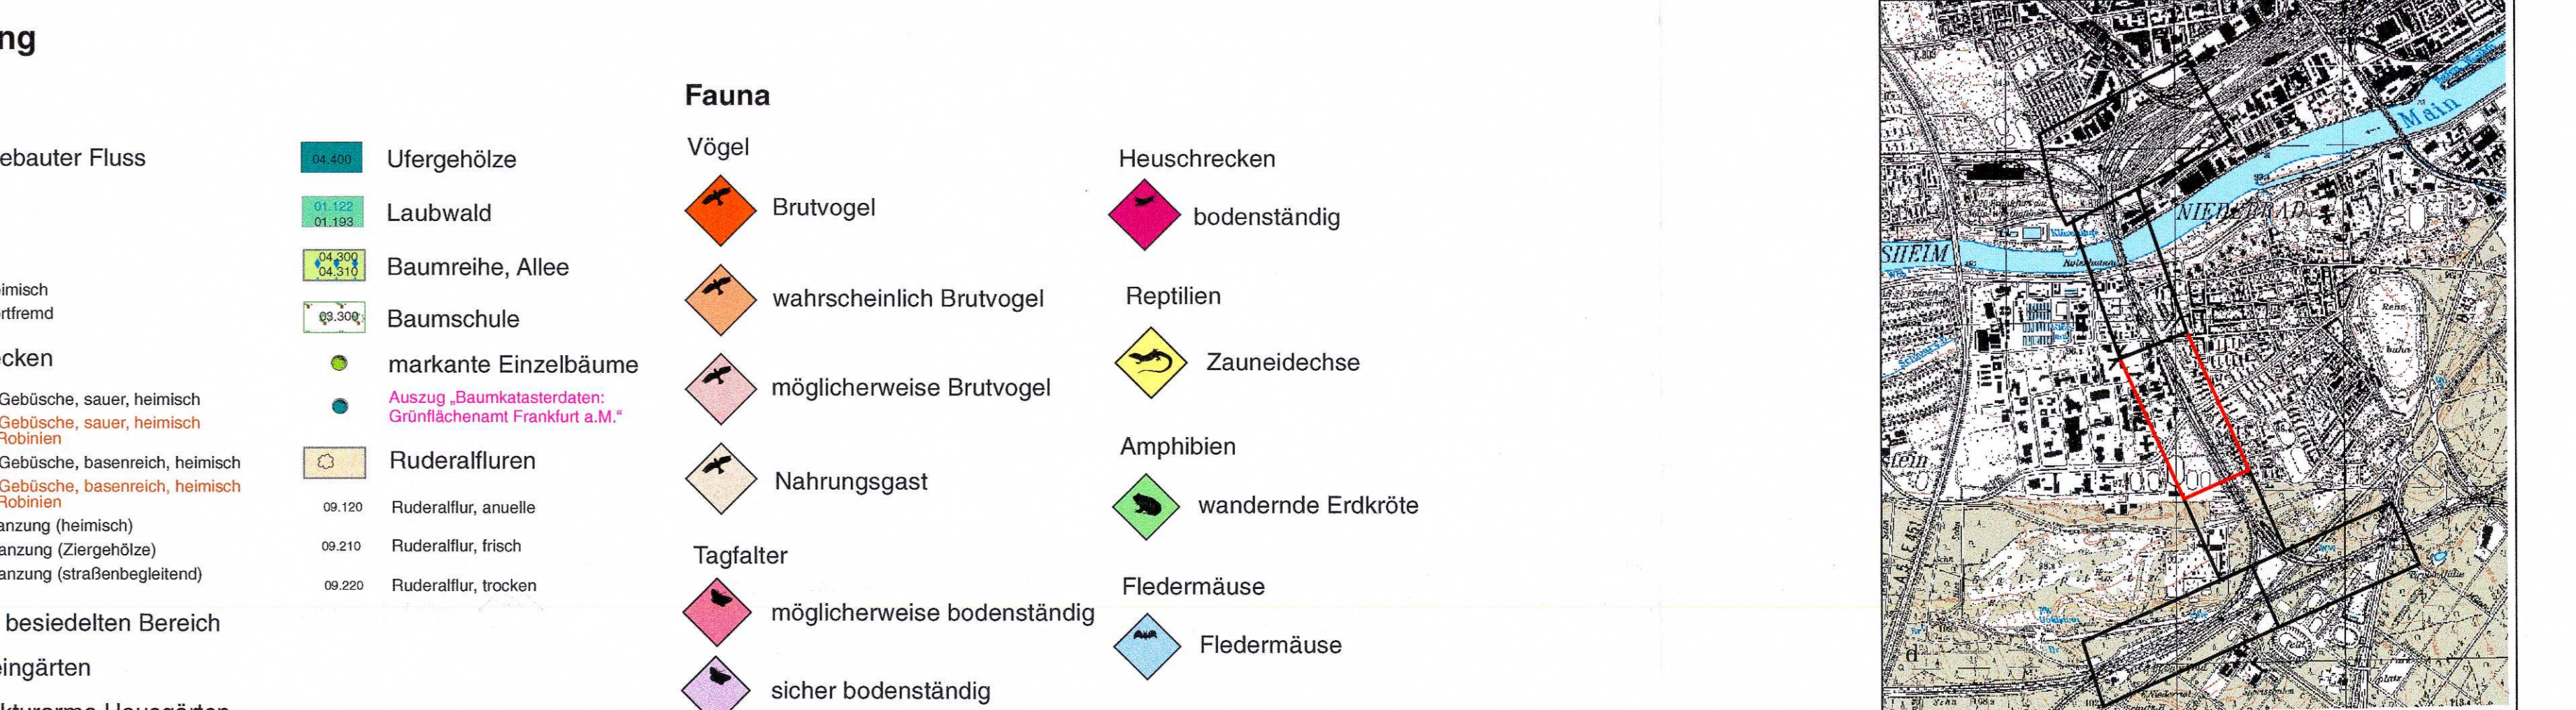

| Kürzel | Artname | Kürzel | Artname |
|--------------|------------------|---------------------|------------------------------|
| Vogel | | Heuschrecken | |
| Fe | Feldsperling | Wb | Westliche Beißschrecke |
| Gi | Girrlitz | Fg | Feld-Grashüpfer |
| Gr | Gartenrotschwanz | Bs | Blauflügelige Otidenschrecke |
| Grr | Graureiher | Wg | Wiesen-Grashüpfer |
| H | Haussperling | Rg | Rolleibiger Grashüpfer |
| Hä | Bluthänfling | Vg | Verkannter Grashüpfer |
| Kb | Kornelbeere | Wei | Weinhähnchen |
| Kg | Klappergasmücke | Bs | Blauflügelige Sandschrecke |
| Ko | Kornwurm | | |
| Ks | Kleinspecht | Sch | Schwabenschwanz |
| M | Mehlschwalbe | | |
| Ms | Mauersögler | Brfl | Breitflügeliedermaus |
| Msp | Mittelspecht | Abs | Großer Abendsegler |
| Sm | Schwarzmilan | Mbart | Kleine Bartfledermaus |
| Stg | Stieglitz | Kbs | Kleiner Abendsegler |
| Sto | Stockente | Zfl | Zwergfledermaus |
| T | Teichrohrsänger | | |
| Tr | Teichhuhn | Reptilien | |
| Ts | Trauerschnäpper | Zei | Zauneidechse |
| Tt | Türkentaube | | |
| Wis | Waldläubsänger | | |
| Wo | Waldchreule | | |

| Kürzel | Artname | Kürzel | Artname |
|--------------|------------------|---------------------|------------------------------|
| Vogel | | Heuschrecken | |
| Fe | Feldsperling | Wb | Westliche Beißschrecke |
| Gi | Girrlitz | Fg | Feld-Grashüpfer |
| Gr | Gartenrotschwanz | Bs | Blauflügelige Otidenschrecke |
| Grr | Graureiher | Wg | Wiesen-Grashüpfer |
| H | Haussperling | Rg | Rolleibiger Grashüpfer |
| Hä | Bluthänfling | Vg | Verkannter Grashüpfer |
| Kb | Kornelbeere | Wei | Weinhähnchen |
| Kg | Klappergasmücke | Bs | Blauflügelige Sandschrecke |
| Ko | Kornwurm | | |
| Ks | Kleinspecht | Sch | Schwabenschwanz |
| M | Mehlschwalbe | | |
| Ms | Mauersögler | Brfl | Breitflügeliedermaus |
| Msp | Mittelspecht | Abs | Großer Abendsegler |
| Sm | Schwarzmilan | Mbart | Kleine Bartfledermaus |
| Stg | Stieglitz | Kbs | Kleiner Abendsegler |
| Sto | Stockente | Zfl | Zwergfledermaus |
| T | Teichrohrsänger | | |
| Tr | Teichhuhn | Reptilien | |
| Ts | Trauerschnäpper | Zei | Zauneidechse |
| Tt | Türkentaube | | |
| Wis | Waldläubsänger | | |
| Wo | Waldchreule | | |

Unterlage für eine Entscheidung nach § 18 AEG

| Auftragnehmer: | Planverfasser: | laufende Nr.: |
|---|---|--------------------|
| Ensch+Berger GmbH Ingenieure und Planer | Ensch+Berger GmbH Ingenieure und Planer | Auftrag-Nr.: |
| Ensch+Berger Lorenzstraße 94 76138 Karlsruhe Tel: 07241 91 37 94-0 Fax: 07241 91 37 94-20 E-Mail: info@ensch-berger.de Ort, Datum, Unterschrift | Ensch+Berger GmbH Ingenieure und Planer Lorenzstraße 94 76138 Karlsruhe Tel: 07241 91 37 94-0 Fax: 07241 91 37 94-20 E-Mail: info@ensch-berger.de Ort, Datum, Unterschrift | Datum |
| | | Name |
| | | gepr. 10/2012 RIC |
| | | beart. 10/2012 NEA |
| | | gepr. 10/2012 RIM |

| Bauherr: | Plan-Nr.: | Planart: |
|---|-------------------------|---------------------------------------------|
| DB NETZE | Anlage GP_0101_LP_KP_04 | Genehmigungsplanung |
| DB ProjektBau GmbH Regionalbereich Mitte Friedrichstraße 49 60528 Frankfurt/Main Tel: 069 66 99 64 Fax: 069 66 99 64 E-Mail: info@db-netze.de Ort, Datum, Unterschrift | | Blattgr.: 1540 x 420 |
| | | Einwirkungen (Lastmodelle): |
| | | Höhen- und Koordinatensystem Gauß-Krüger |

| Projekt: | Maßstab: | 1:1.000 |
|--------------------------------------------------------------|--------------------------------------|---------|
| Umbau Knoten Ffm-Sportfeld, 2. Ausbaustufe | Landschaftspflegerischer Begleitplan | |
| Film Abzweig Gutleuthof - Mannheim - Pfingstberg (Str. 3657) | Bestands- und Konfliktplan | |
| | | |

| Strecke: | Bauwerksnummer | Brückennr.: | Barcode |
|----------|----------------|-------------|---------|
| | | | |
| | | | |