


G/A1 Böschungsfächen, Versickerungsbecken, BE-Flächen
Ansaat gebietsheimischer Gräser-Kräutermischung Begrünung mit Saatgut u. Gehölzen aus gebietsheimischem Material
 Wiederherstellung von Lebensräumen durch Ansaat mit einer gebietsheimischen Gräser-Kräutermischung, abschnittsweise Heckpflanzungen mit gebietsheimischen, standortgerechten Gehölzen sowie Wiederaufforstung von durch BE-Flächen in Anspruch genommenen Waldbereichen/Waldrandbereichen mit standortgerechten Gehölzen, orientiert am Ausgangsbestand.

G/A2 Zwischengleisbereiche und gleisnahe Flächen
Freie Sukzession: Ansaat gebietsheimischer Magerrasenmischung
 Wiederherstellung von Lebensräumen für die Zaunleiche durch freie Sukzession: Ansaat einer gebietsheimischen Magerrasenmischung auf Zwischengleisbereichen. Ziel ist die Etablierung trocken-warmer Ruderalfluren.

Friedrich-Ebert-Siedlung

n:\projekte\000_10.011_Ausbau Knoten Sportfeld4_ban44_gp\LP_2016\Planimg_KIS\Sportfeld_B06_160729.mxd

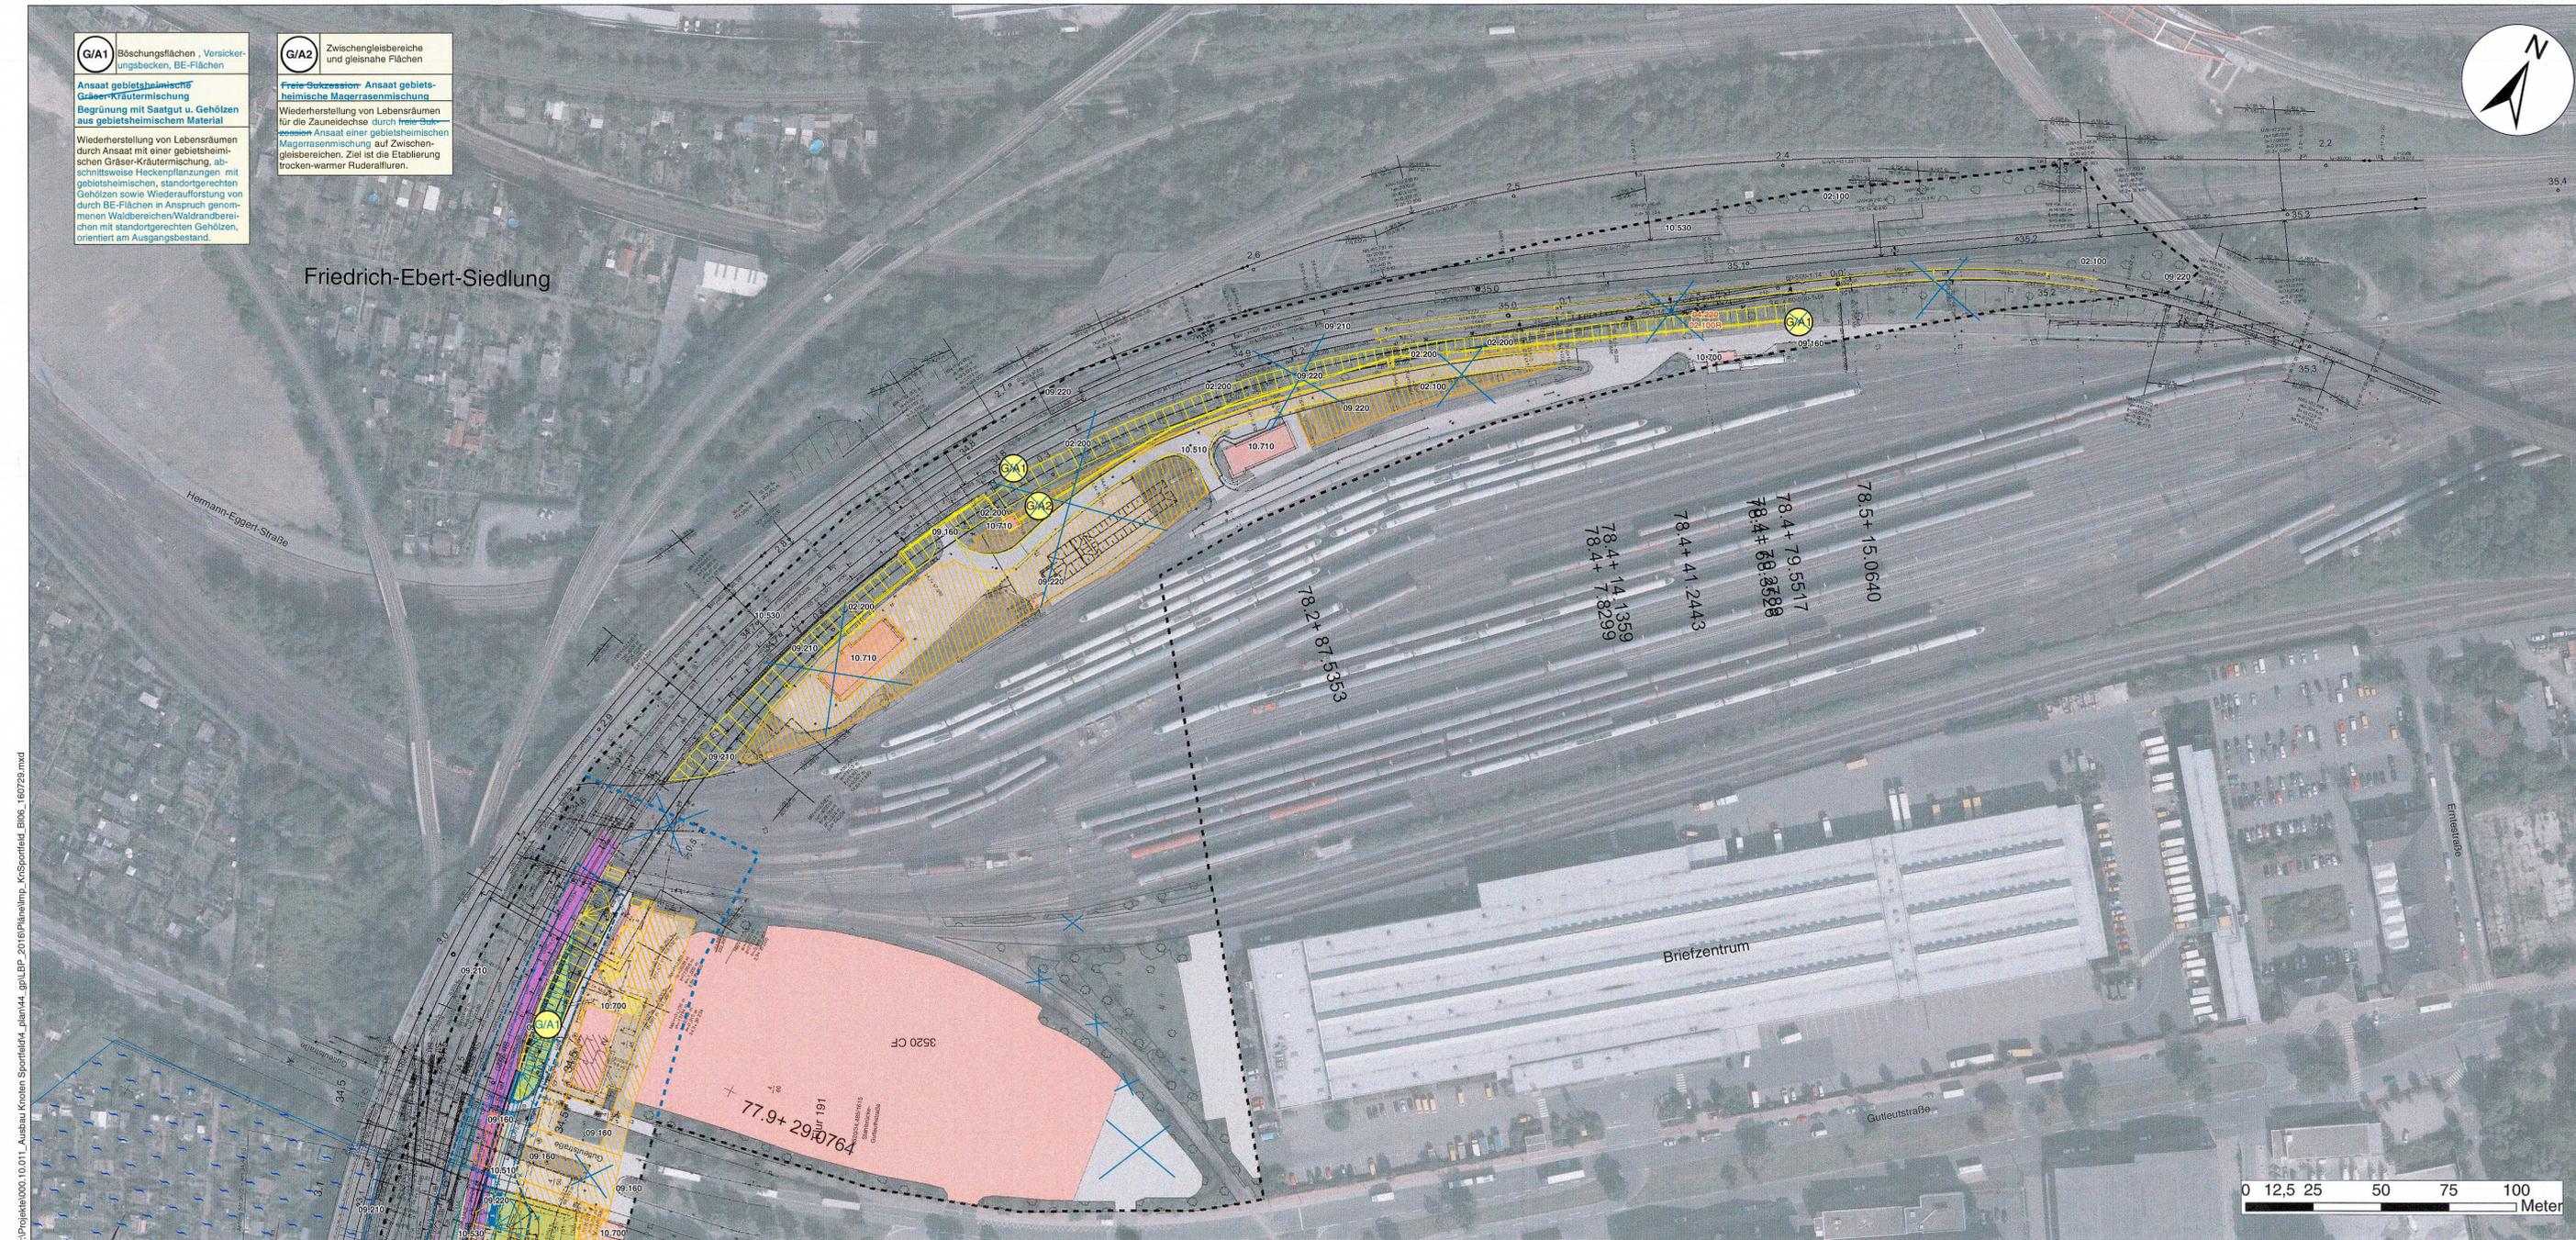

Zeichenerklärung

Realnutzung

- 06.260 naturfern ausgebauter Fluss
- Gehölze**
- 04.210 Baumgruppen, einheimisch
- 04.220 Baumgruppe, standortfremd
- Gebüsche, Hecken**
- 02.100 Trockene bis frische Gebüsche, sauer, heimisch mit hohem Anteil an Robinien
- 02.100R Trockene bis frische Gebüsche, sauer, heimisch mit hohem Anteil an Robinien
- 02.200 Trockene bis frische Gebüsche, basenreich, heimisch mit hohem Anteil an Robinien
- 02.200R Trockene bis frische Gebüsche, basenreich, heimisch mit hohem Anteil an Robinien
- 02.400 Hecken-/Gebüschpflanzung (heimisch)
- 02.500 Hecken-/Gebüschpflanzung (Ziergehölze)
- 02.600 Hecken-/Gebüschpflanzung (straßenbegleitend)
- 04.400 Ufergehölze
- 01.120 Laubwald
- 01.130 Laubwald
- 03.300 Baumreihe, Allee
- 03.300R Baumschule
- markante Einzelbäume
- Ruderalfluren
- 09.120 Ruderalflur, anuelle
- 09.210 Ruderalflur, frisch
- 09.220 Ruderalflur, trocken

- Vegetationsflächen im besiedelten Bereich**
- Nutzgarten/Kleingärten
- Ziergarten/strukturarmer Hausgärten
- struktureiche Hausgärten
- Parkanlagen, Friedhöfe
- Wiesen im besiedelten Bereich
- Straßenbegleitgrün
- Rasen
- anthropogene Nutzungen
- 10.536 Gleis
- 10.536 Weg oder Platz, unbefestigt
- 10.436 Schotterhalde, Deponie
- 10.530 Sportanlage, Ascheplätze, Intensivrasen
- 11.224 Straße, Beton
- 10.510 sehr stark versiegelte Flächen
- 10.520 nahezu versiegeltes Pflaster
- Wohngebiet
- Mischgebiet
- Gewerbegebiet
- Einzelgebäude

Schutzgebiete

- FFH-Gebiet "Schwanheimer Wald"
- SPA-Gebiet "Untermainschleusen"
- ges. geschützte Biotope
- Trinkwasserschutzzone I
- Trinkwasserschutzzone II
- Trinkwasserschutzzone IIIA
- Überschwemmungsgebiet des Mains
- Landschaftsschutzgebiet, Zone I "Grüngürtel und Grünzüge der Stadt Frankfurt"
- Landschaftsschutzgebiet, Zone II "Grüngürtel und Grünzüge der Stadt Frankfurt"

Technische Planung

- Böschung
- Neubau Gleis
- Schallschutzwand
- Rückbau
- Baustraße
- Baustelleneinrichtungsfäche
- blaue Linien/blauer Text/blaue Schraffur = Planänderung
- Bereich der wesentlichen baulichen Änderungen gem. Planänderung
- 2. Planänderung

Landschaftspflegerische Maßnahmen

- Ansaat gebietsheimischer Gräser-Kräutermischung (G/A1)
- Standortgerechte Gehölzpflanzung (G/A1)
- Entwicklung trocken-warmer Ruderalfluren durch freie Sukzession: Ansaat einer gebietsheimischen Magerrasenmischung (G/A2)
- Neupflanzung Ufergehölz (G/A3)
- Vegetationsschutzzaun (V5)
- Einzelbaumschutz (V5)

Maßnahmen

Art und Nummer der Maßnahme
 A = Ausgleichsmaßnahme
 E = Ersatzmaßnahme
 G = Gestaltungsmaßnahme
 V = Vermeidungsmaßnahme
 S = Schutzmaßnahme


Bezeichnung der Maßnahme

Beschreibung der Maßnahme

Lage der Maßnahme

Sonstiges

- Planungsraum

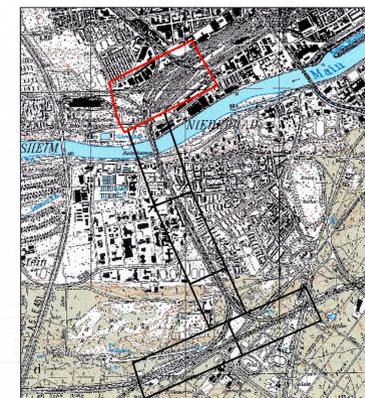

Anlage 10.2.6c geändert und ergänzt	
c Änderung der Biotoptypkürzel	Neumann 25.05.2020
b Technische Planung und daraus folgend Maßnahmenflächen geändert	Neumann 28.08.2018
a Technische Planung und daraus folgend Maßnahmenflächen geändert	Neumann 29.07.2016
Index: Änderungen bzw. Ergänzungen	Name: Datum:

Planfestgestellt gem. § 18 Abs. 1 AEG am 04.10.2021
 557/gpw/155-201/18/16
 Eisenbahn-Bundesamt
 Außenstelle Frankfurt/Sachsenhausen
 Im Auftrag Dr. Harwart

Prüfauflagen

Unterlage für eine Entscheidung nach § 18 AEG		
Auftragnehmer:	Planverfasser:	laufende Nr.:
Ensch-Berger GmbH Ingenieure und Planer Umwelt- und Landschaftsplanung	Ensch-Berger GmbH Ingenieure und Planer Umwelt- und Landschaftsplanung Lorenzstraße 34 Telefon (0721) 91 37 94-0 70336 Keltern Telefon (0714) 91 37 94-20 Firmenadresse: 65123 Frankfurt/Main Firmennummer: 22 09 2700 gHz	Auftrag-Nr.: Datum Name gpr 10/2012 FIC bearb. 10/2012 NEA gpr. 10/2012 RIM
Bauherr:	Planung:	Plan-Nr.:
DB NETZE DB Netz AG Regionalbereich Mitte - PD Frankfurt Festlegung sonstige Gewerbe INP-MI-D-FFM Platzer-Parabo-Platz 4 60328 Frankfurt/Main Firmennummer: 22 09 2700 gHz Firmenadresse: 65123 Frankfurt/Main Firmennummer: 22 09 2700 gHz	DB NETZE DB Projektbau GmbH Netz AG Regionalbereich Mitte admiralplatz 11G-MB-F11 Hahnstraße 49 60528 Frankfurt/Main Firmennummer: 22 09 2700 gHz Firmenadresse: 65123 Frankfurt/Main Firmennummer: 22 09 2700 gHz	Anlage GP_010_LP_MP_08
Maßstab:	Planart: Genehmigungsplanung	
1:1.000	Ursprung: 1540 x 470	
Projekt: Umbau Knoten Ffm-Sportfeld, 2. Ausbaustufe		Einwirkungen (Lastmodelle):
Strecke: Ffm Abzweig Gutleuthof - Mannheim - Pfingsberg (Str. 3657)		Höhen- und Koordinatensystem Gauß-Krüger
Bauwerksnummer		Brückennr.:
Strecke	Bestands-Kilometer	Barcode
	Kennzahl	

