Schnitt A-A

M 1:200

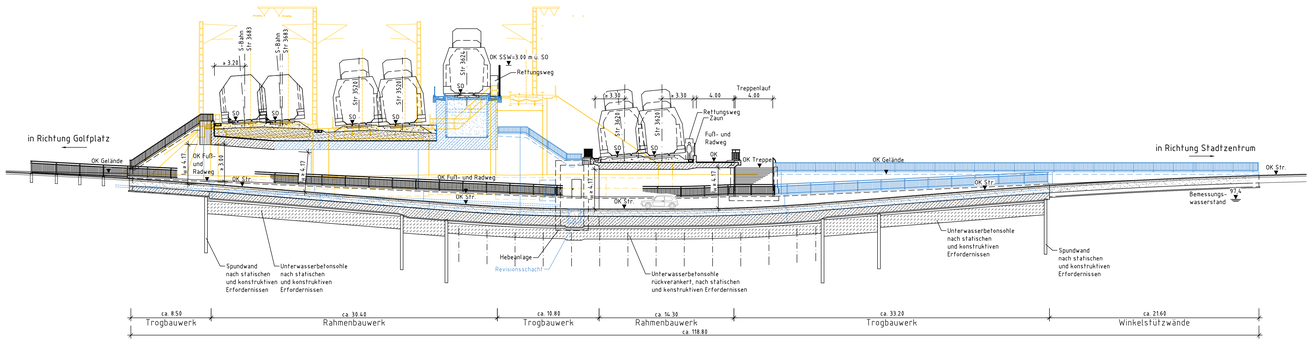

Draufsicht

M 1:200

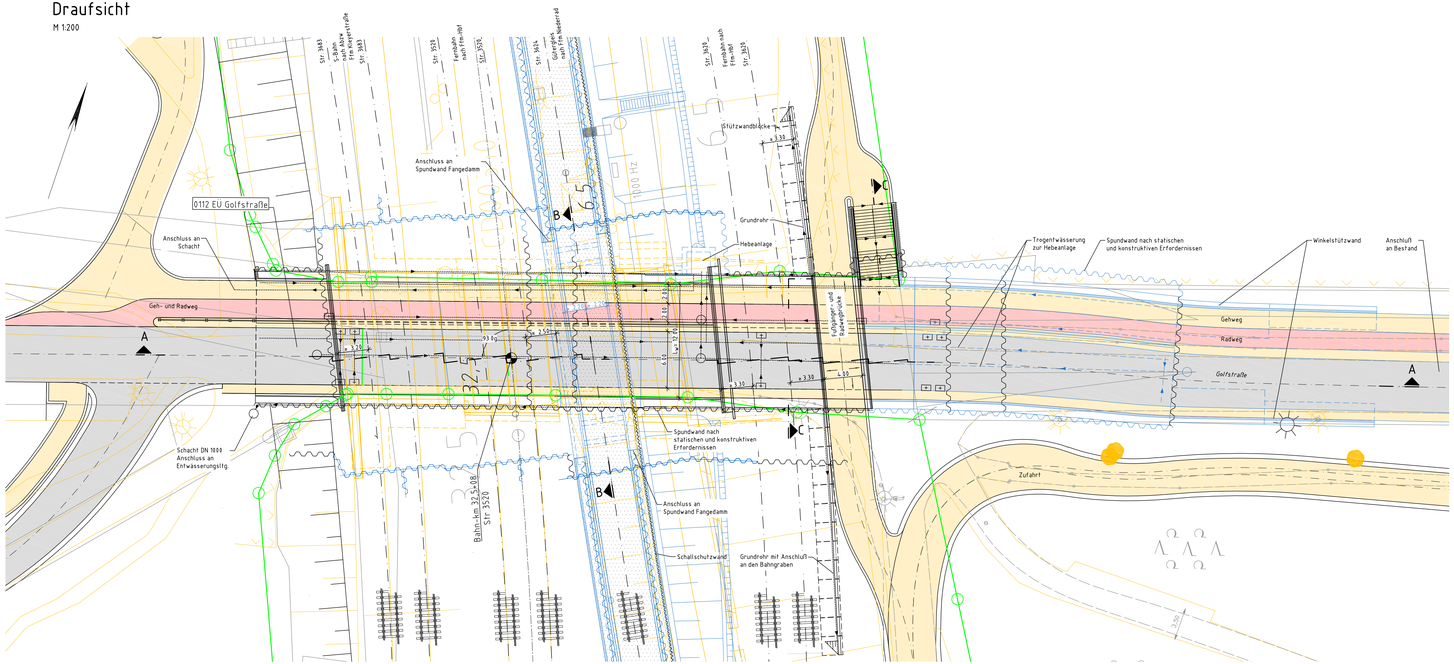

Schnitt B-B

M 1:100

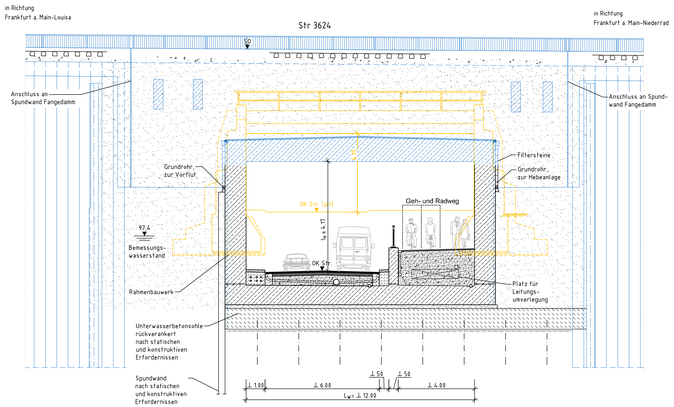

Schnitt C-C

M 1:100

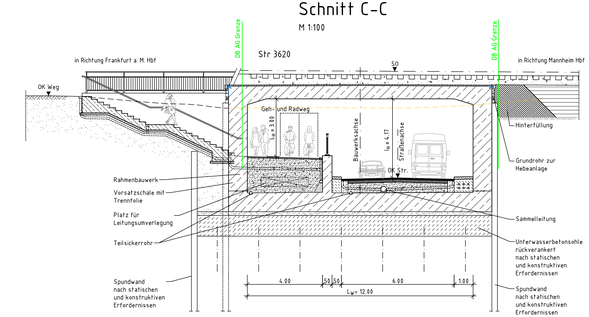

Legende

- Bestand
- Neubau gemäß Planfeststellungsbeschluss
- Rückbau
- Grenze DB AG
- 2. Planänderungsverfahren

Anlage 6.5.6

Index	Änderungen bzw. Ergänzungen	Name	Datum
0	2. Planänderung nach Planfeststellung: Antragfassung (neu) eingeführte Unterlage	Kieschnitzki	30.11.2023

Genehmigungsvermerk des EBA:

Prüfaufgaben:

Unterlage für eine Entscheidung nach § 18 AEG

Auftragnehmer:	Planverfasser: DB Engineering & Consulting GmbH, Planung Ost, I.TD-O-P-O-K, Caroline-Michaelis-Straße 5-11, 10115 Berlin, Mr. Mahl, Bahnhof Abt. 4021(I.TD-OKA2), Bln, 30.11.2023, ppa. i.V. Ch. Gutsche, Ort, Datum, Unterschrift		Laufende Nr.:
			Auftrag-Nr.:
		Datum	Name
		gez. 10/2023	Koch
		bearb. 10/2023	Kieschnitzki
		gepr. 11/2023	Gutsche
Bauherr: DB Netz AG, Regionalbereich Mitte, I.NAI-MI, Pfarrer-Perabo-Platz 2-5, 60326 Frankfurt am Main	Projektleitung: DB Netz AG, Infrastrukturprojekte Mitte, I.NAI-MI, Hahnstraße 49, 60528 Frankfurt am Main, Ort, Datum, Unterschrift: Mahl, 30.11.2023, ppa. i.V. Marco Koenig		Planstufe: GP - 0112 - IB - BW - 01
			Planungsart: Genehmigungsplanung
			Ursprung:
Maßstab: 1:200 / 1:100	0112 EU Golfstraße, Bauwerksplan, Draufsicht, Schnitte		Blattgr.: 594 x 1160
			Einreichungsart/Verfahren: LM 71, α = 1,21
			Höhen- und Koordinatensystem: DHHN 92, DBREF
Projekt: Umbau Knoten Ffm-Sportfeld, 2. Ausbaustufe			
Strecke: Ffm Abzweig Gutleutheil – Mannheim – Pfingstberg (Str. 3657)			
Bauwerksnummer:		Brückennr.:	Barcode:
Strecke:	Bestands-Kilometer:	Kennzahl:	

29.11.2023 14:43 Reichl0 @ 24.14 DBPB3B6CTB Vault-Projekt 92_Projekte\Frankfurt\P-FF6E7429_Ffm-Knoten_Stadion_BS-2+35_Planung\04_GP\04_Bauwerke\01a_Golfstr\3_3_4_Fue_Golfstr.dwg / DS