


Querprofil km 32,4+50 (Strecke 3520)

M 1:100

WSG IIIA

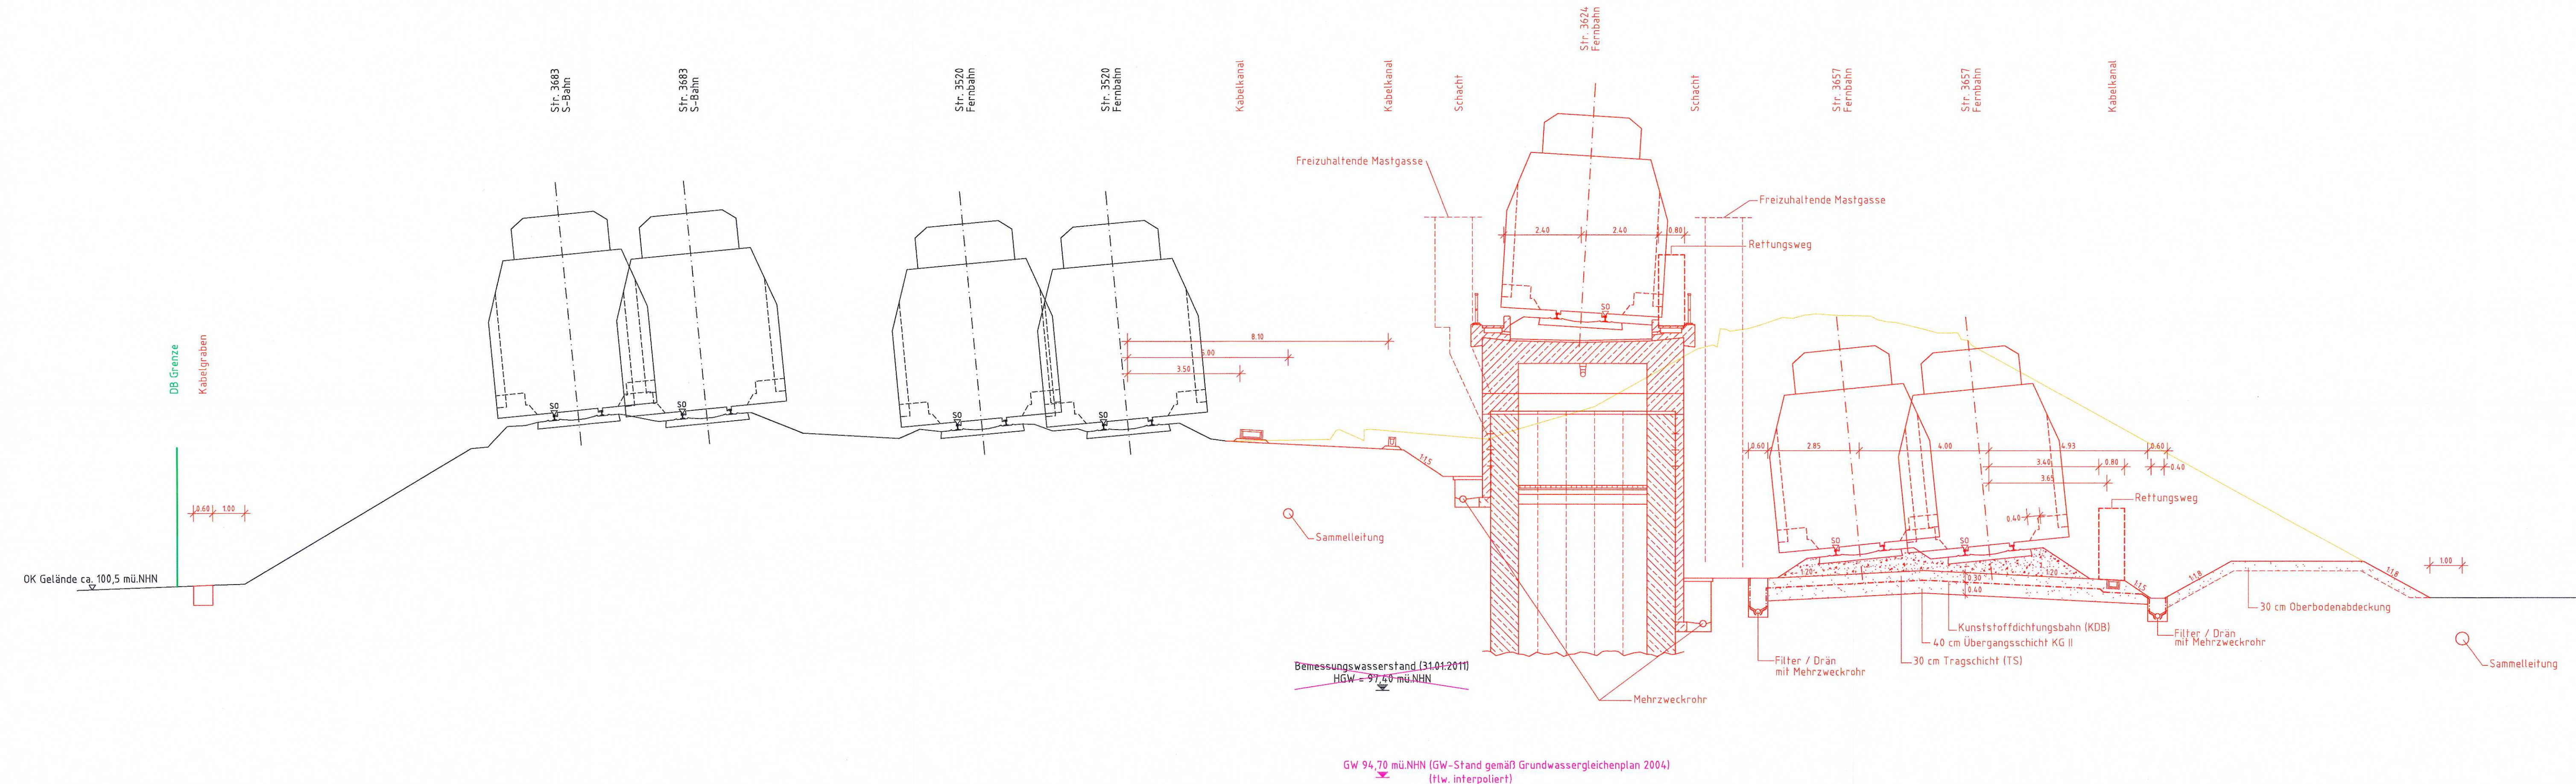

Legende

- Neubau
- Rückbau
- Bestand
- Grenze DB AG
- Planänderung
- 2. Planänderung
- 3. Planänderung

Anlage 6.1.11c
geändert

c	Wasserschutzgebiet (WSG) ergänzt	Klingenberg	25.05.2020
b	GW-Stand	Klingenberg	30.11.2018
a	Plan neu zugelegt	Klingenberg	29.07.2016
Index:	Änderungen bzw. Ergänzungen	Name:	Datum:

(Genehmigungsvermerk des EBA)

Nur zur Information

Prüflaufdaten

Unterlage für eine Entscheidung nach § 18 AEG

Auftraggeber:	Planverfasser: DB Engineering & Consulting GmbH Region Ost Planung Caroline-Michaelis-Straße 5-11 10115 Berlin Bln. 30.11.2018 Ort, Datum, Unterschrift	Laufende Nr.:	Auftrag-Nr.:	
			Datum	Name
Bauherr:	Planung: DB Netz AG Regionalbereich Mitte - PD Frankfurt ING-MI-FIT Hahnstraße 4-9 60528 Frankfurt/Main Pflarrer-Perabo-Platz 4 60326 Frankfurt/Main Frm. 30.11.2018 Ort, Datum, Unterschrift	DB NETZE	gez.	07/2016
			bearb.	07/2016
Maßstab:	Querprofil km 32,4+50 Strecke 3520	DB NETZE	gepr.	07/2016
			gepr.	07/2016
1:100			GP-0103-VA-QP-08	
Projekt:			Genehmigungsplanung	
Strecke:			Ursprung:	
Bauwerksnummer			Blattgröße: 297x970	
Strecke			Einwirkungen (Lastmodelle):	
Bestands-Kilometer			Höhen- und Koordinatensystem	
Kennzahl			DB Referenznetz	
Brückennr.			Barcode	

Höhensystem:
DB REF, basierend auf dem Bundeshöhensystem DHHN92 (NHN),
entspricht dem Landeshöhensystem (NN) im Projektgebiet