


Querprofil km 32,5+65 (Strecke 3520)

M 1:100

WSG IIIA

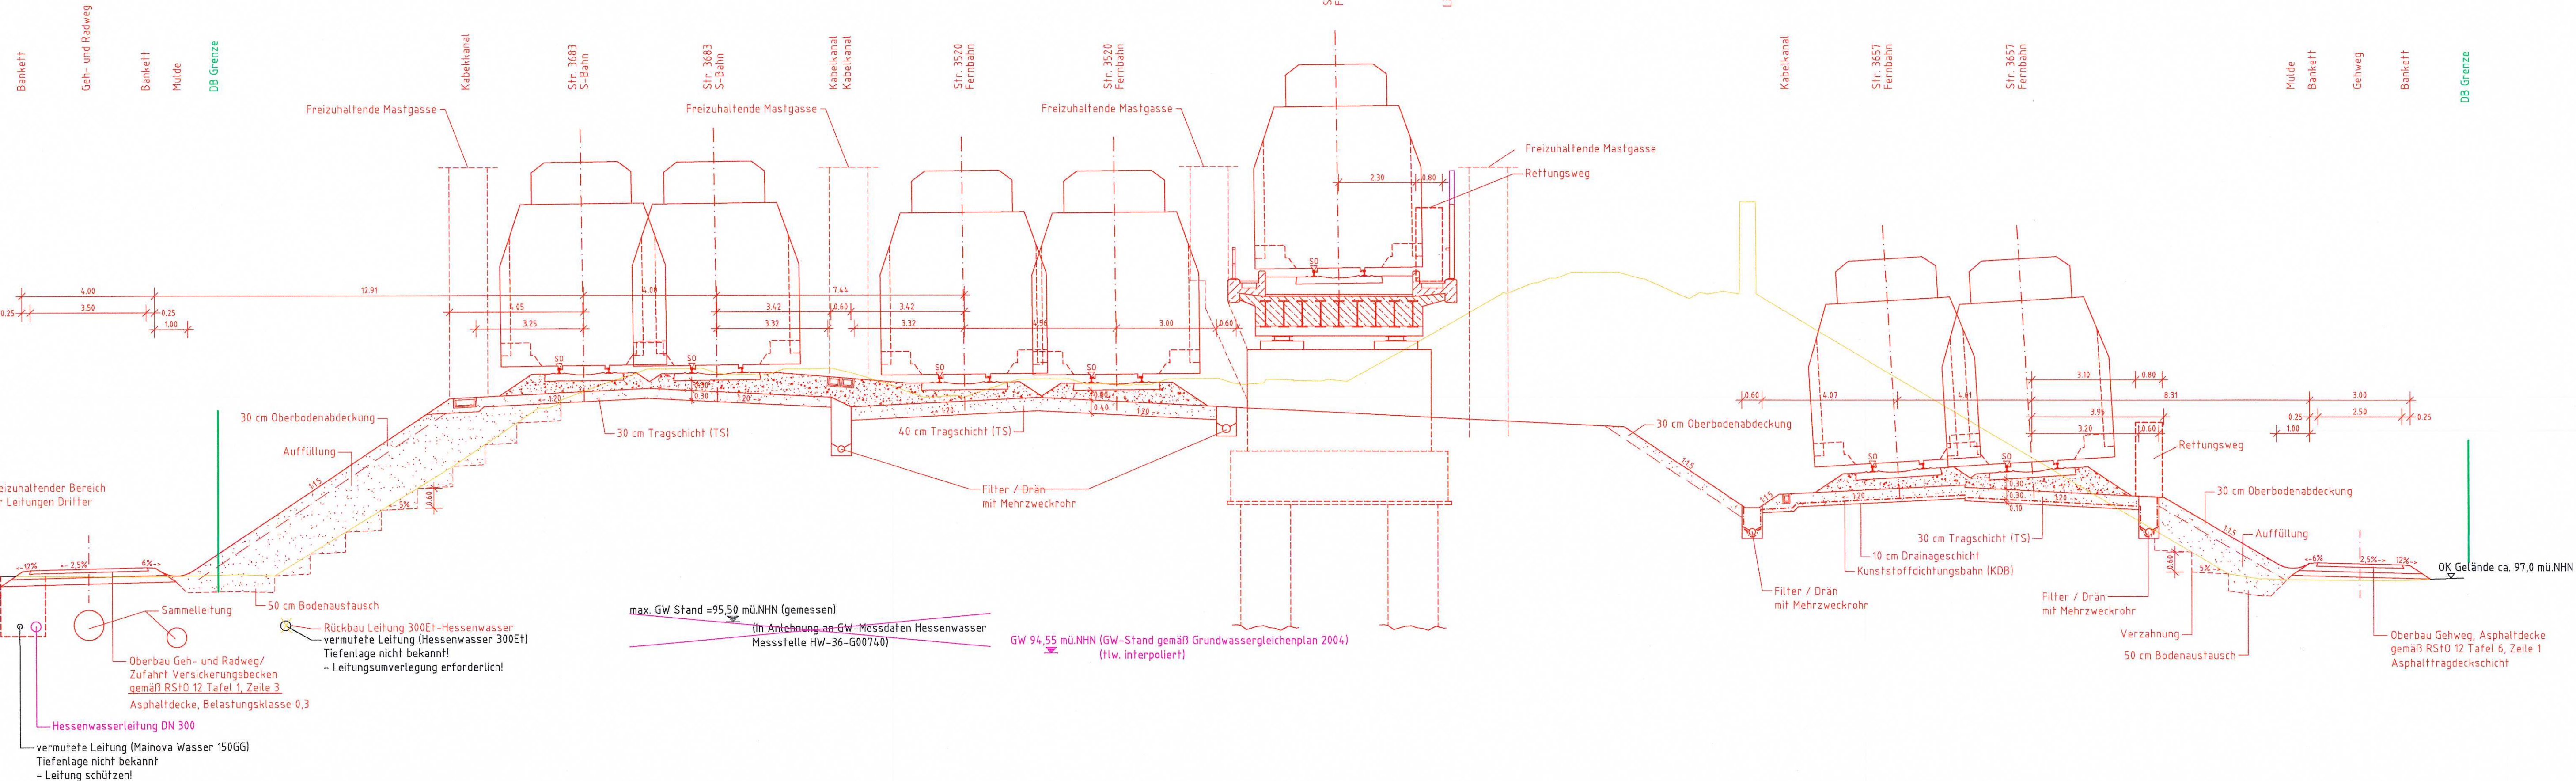

Legende

- Neubau
- Rückbau
- Bestand
- Grenze DB AG
- Planänderung
- 2. Planänderung
- 3. Planänderung

Anlage 6.1.12c
geändert

c	Wasserschutzgebiet (WSG) ergänzt	Klingenberg	25.05.2020
b	GW-Höhe, Ltg. Hessenwasser, LSW	Klingenberg	30.11.2018
a	Querprofil neu zugelegt	Klingenberg	29.07.2016
Index:	Änderungen bzw. Ergänzungen	Name:	Datum:

(Genehmigungsvermerk des EBA)

Nur zur Information

Prüfauflagen

Unterlage für eine Entscheidung nach § 18 AEG

Auftraggeber:	Planverfasser:	Laufende Nr.:
	DB Engineering & Consulting GmbH Region Mitte Planung Hahnstraße 52 60528 Frankfurt/Main Ffm. 30.11.2018 Ort, Datum, Unterschrift	Auftrag-Nr.:
Bauherr:	Planung:	GP-0103-VA-QP-10
DB Netz AG Regionalbereich Mitte - PD Frankfurt LNG-Mi-FH Hahnstraße 49 60528 Frankfurt/Main Ffm. 30.11.2018 Ort, Datum, Unterschrift	DB Netz AG Regionalbereich Mitte LNG-Mi-FH Hahnstraße 49 60528 Frankfurt/Main Ffm. 30.11.2018 Ort, Datum, Unterschrift	Plan-Nr.:
Maßstab:	Querprofil	Genehmigungsplanung
1:100	km 32,5+65 Strecke 3520	Ursprung:
		Blattgr.: 297x1189
		Einwirkungen (Lastmodelle):
		Höhen- und Koordinatensystem:
		DB Referenznetz

Umbau Knoten Ffm-Sportfeld, 2. Ausbaustufe

Strecke:	Fm Abzweig Gutleuthof - Mannheim - Pfingstberg (Sfr. 3657)	Brückennr.:	Barcode
Bauwerksnummer			
Strecke	Bestands-Kilometer	Kennzahl	
x		x	

Höhensystem:
DB REF, basierend auf dem Bundeshöhenystem DHHN92 (NHN),
entspricht dem Landeshöhensystem (NN) im Projektgebiet