


Querprofil km 33,0+90
(Grundlage QP km 33,0+64)
M 1:100

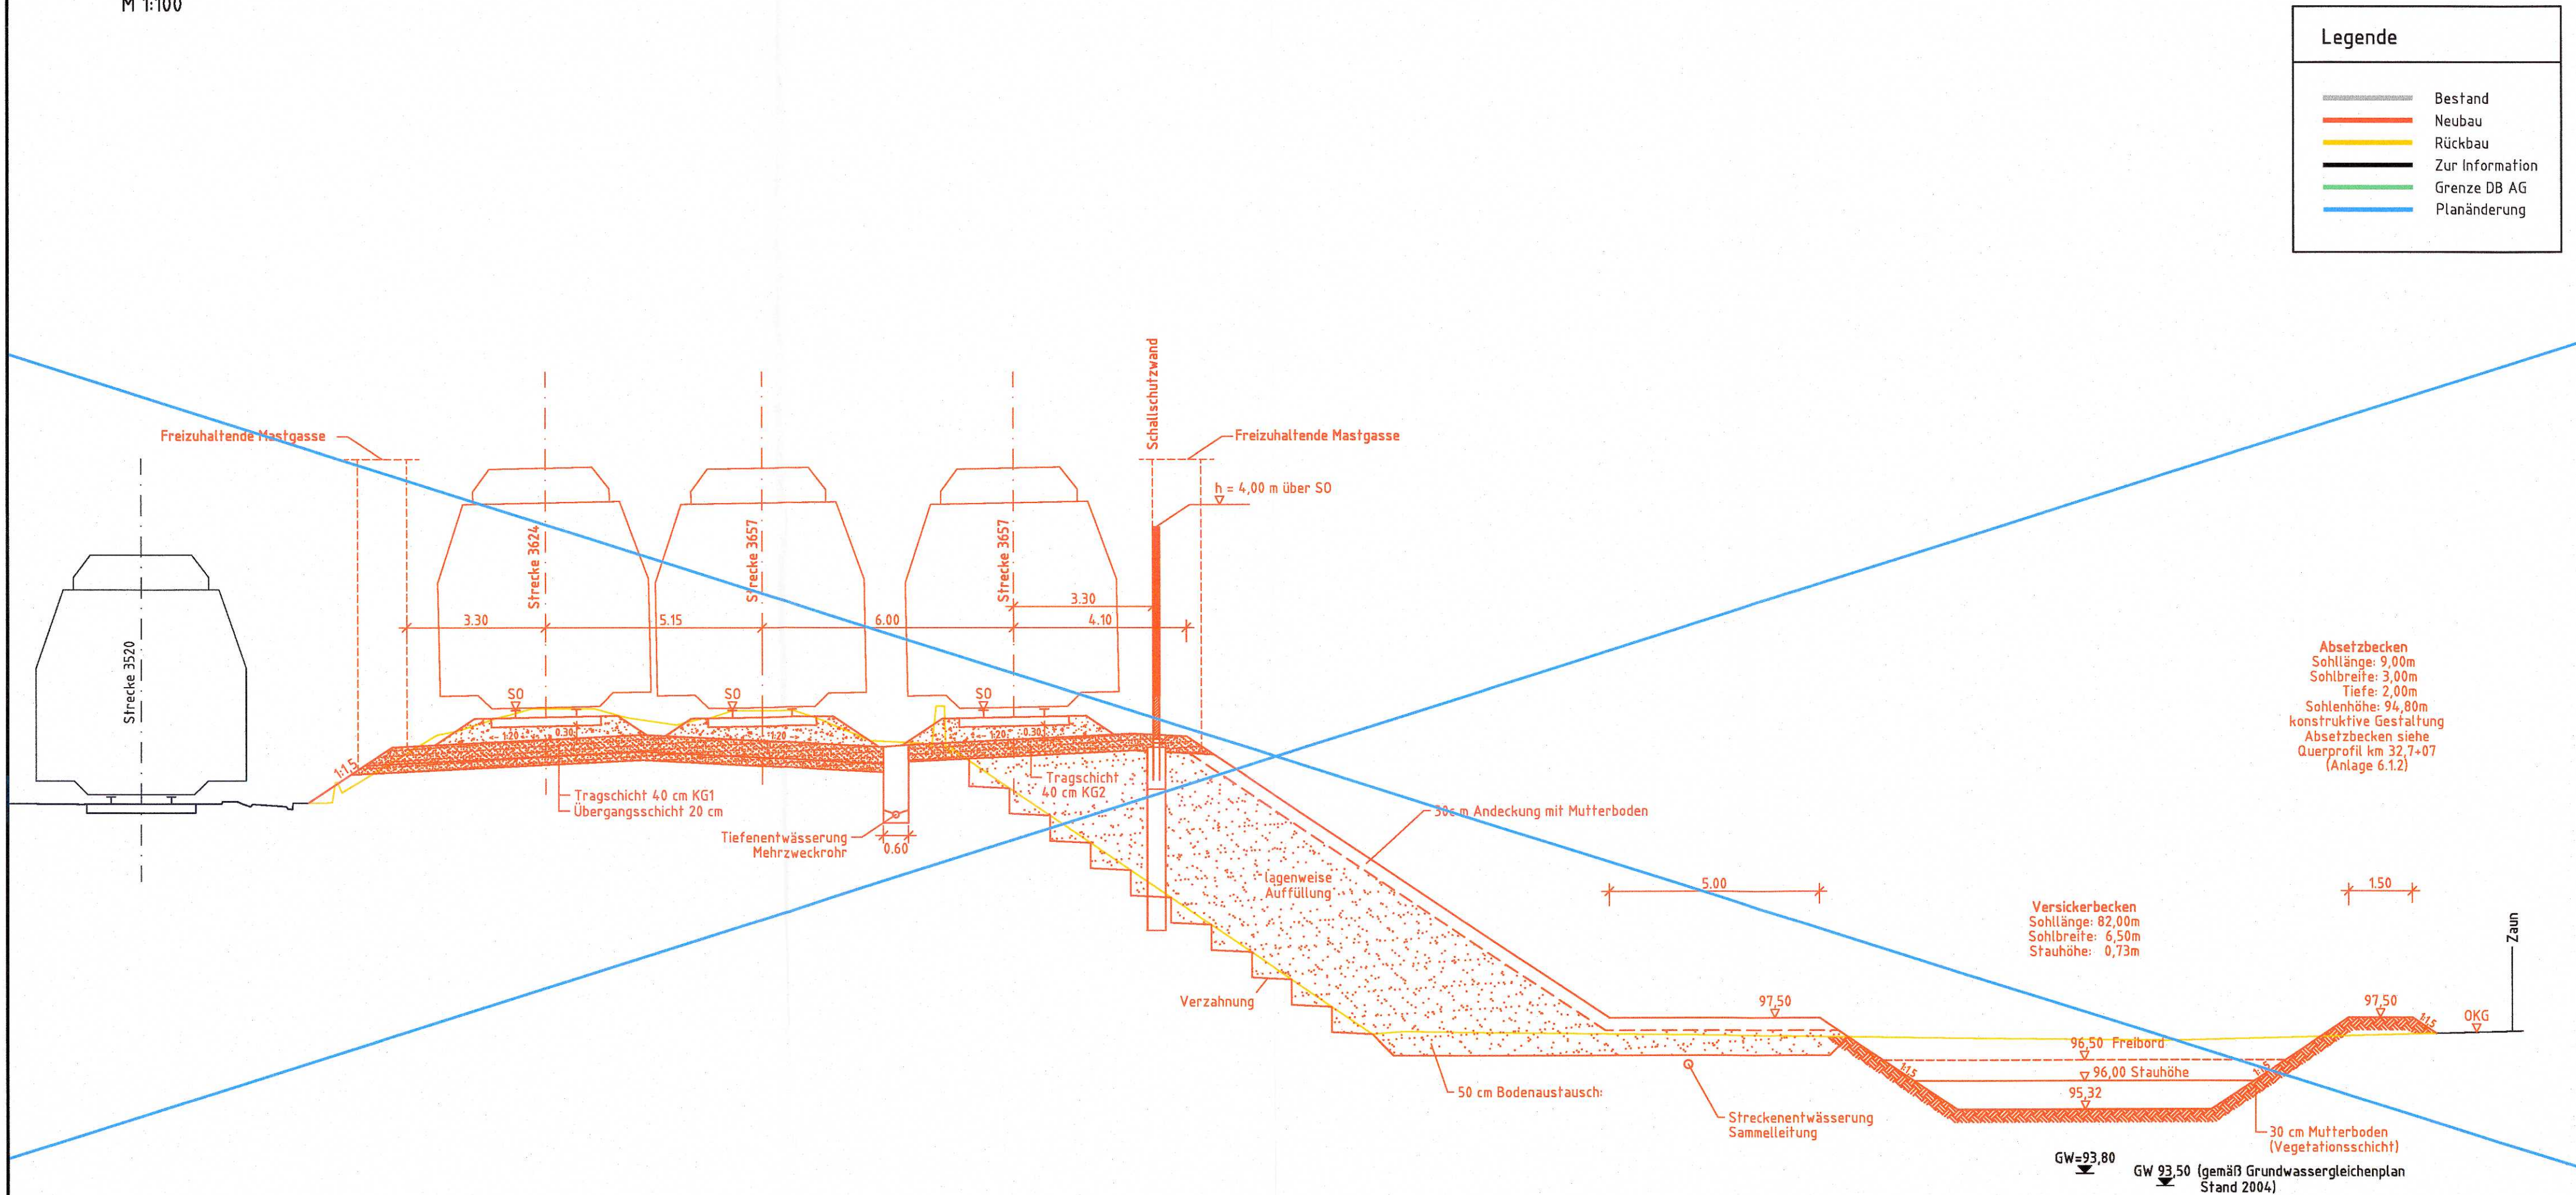


Legende	
—	Bestand
—	Neubau
—	Rückbau
—	Zur Information
—	Grenze DB AG
—	Planänderung

Absetzbecken
Sohlänge: 9,00m
Sohlbreite: 3,00m
Tiefe: 2,00m
Sohlenhöhe: 94,80m
konstruktive Gestaltung
Absetzbecken siehe
Querprofil km 32,7+07
(Anlage 6.12)

Versickerbecken
Sohlänge: 82,00m
Sohlbreite: 6,50m
Stauhöhe: 0,73m

Anlage 6.1.3b
geändert

Querprofil km 33,0+90 (Strecke 3520)
(Grundlage QP km 33,0+64)
M 1:100

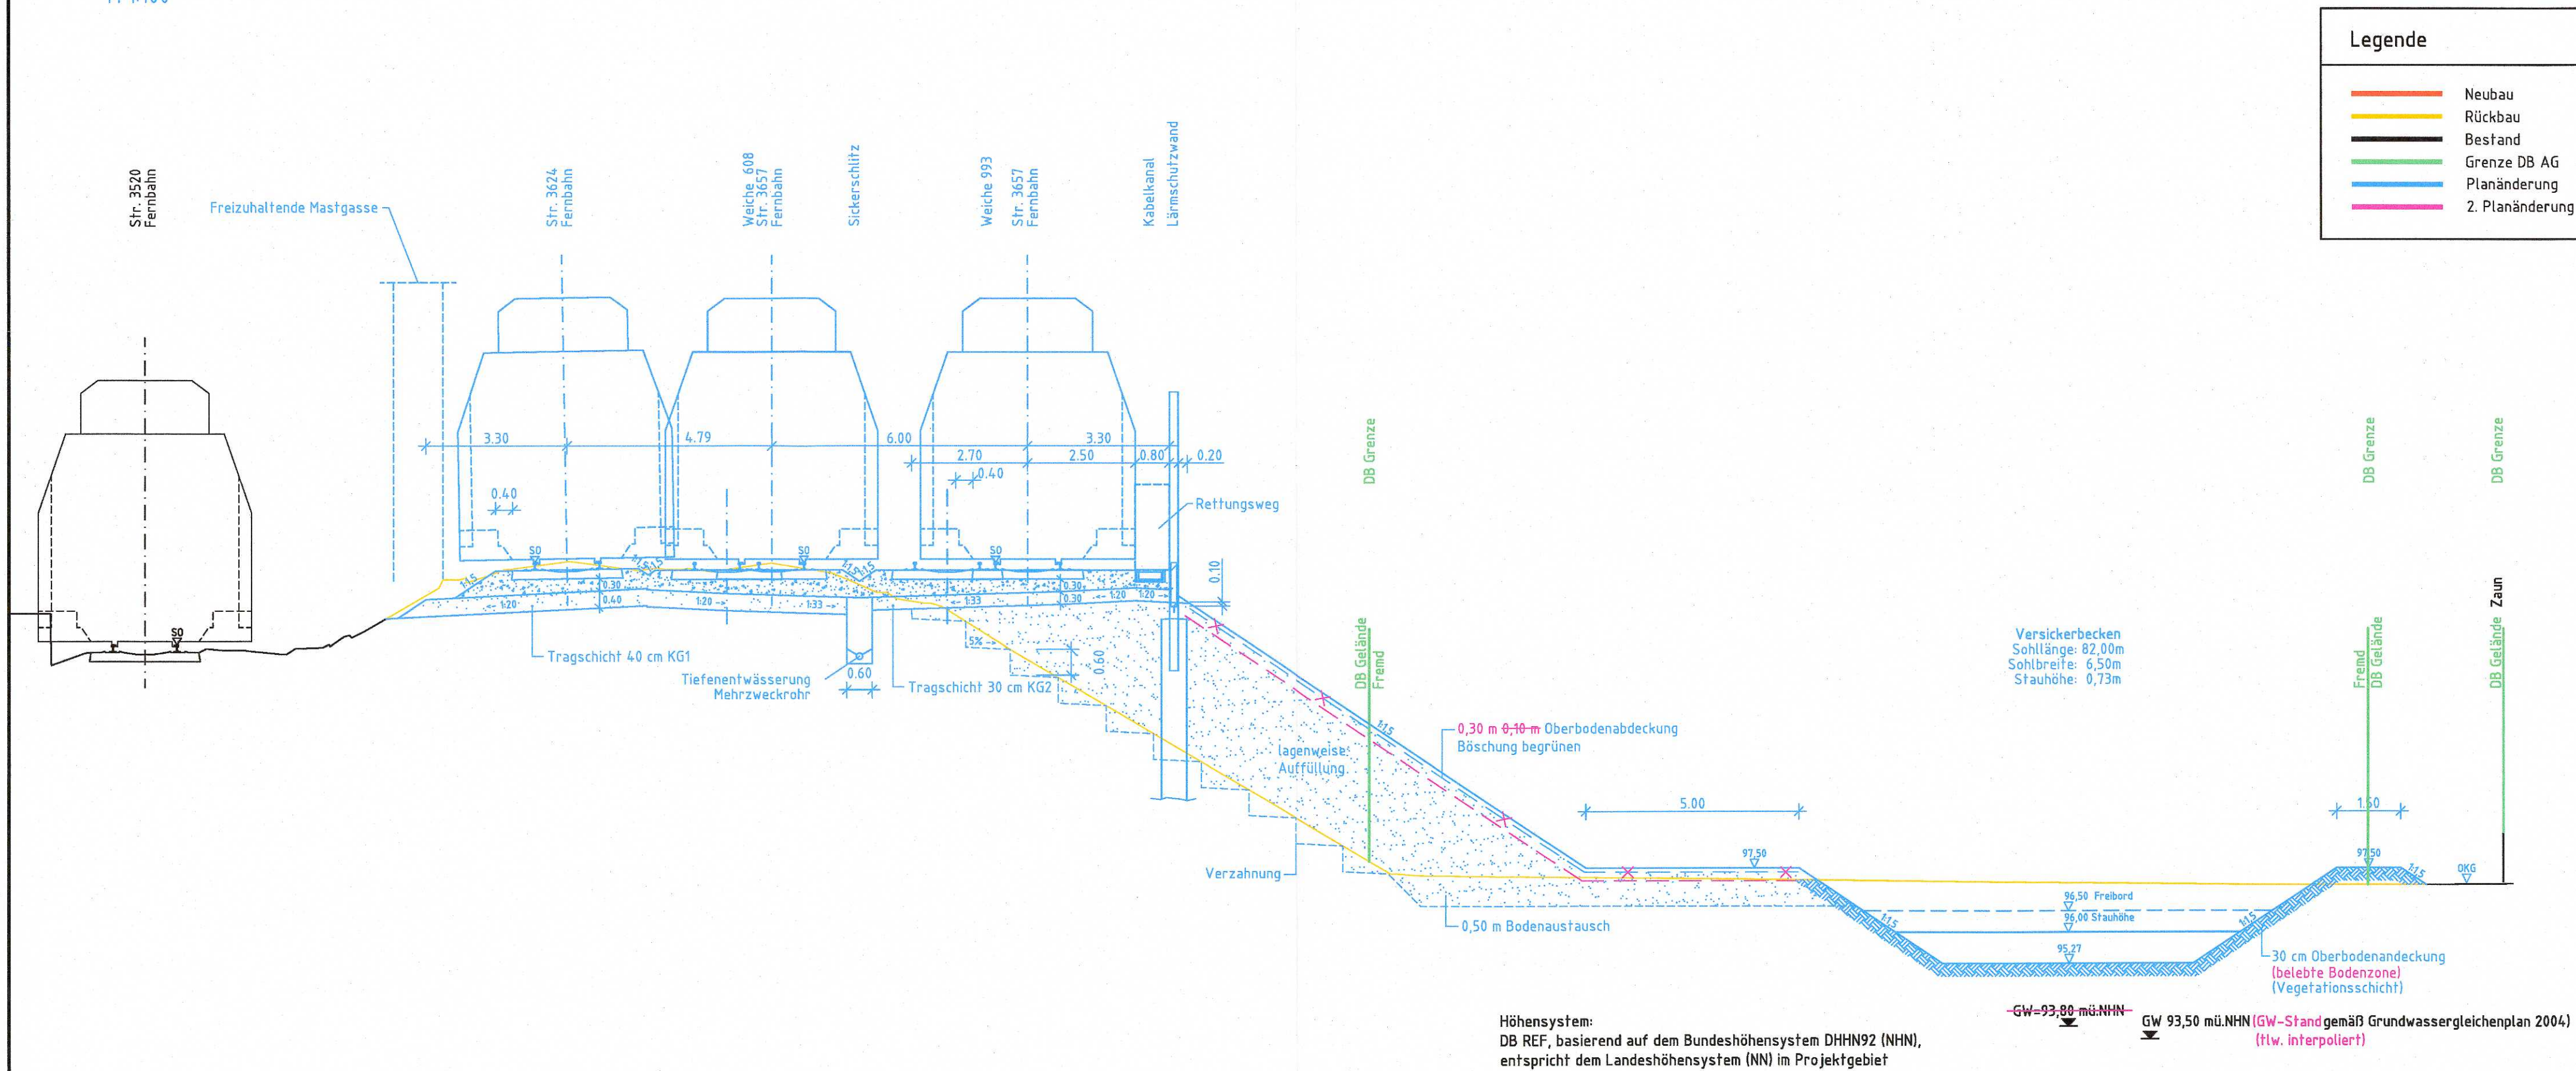

Legende	
—	Neubau
—	Rückbau
—	Bestand
—	Grenze DB AG
—	Planänderung
—	2. Planänderung

Nur zur Information

b	GW-Stand, Oberbodenabdeckung, belebte Bodenzone in Versickerbecken	Klingenberg	30.11.2018
a	Trassierung, Erdbau, Rettungsweg	Klingenberg	29.07.2016
Index:	Änderungen bzw. Ergänzungen	Name:	Datum:
(Genehmigungsvermerk des EBA)			
Prüfdaten			
Nur zur Information			
Unterlage für eine Entscheidung nach § 18 AEG			
Auftraggeber:	Planverfasser: DB Engineering & Consulting GmbH Region Ost Planung Caroline-Michaels-Straße 5-11 10115 Berlin Bln. 03050000-30.11.2018, gen. IV, J. F. W. Ort, Datum, Unterschrift	laufende Nr.:	
		Auftrag-Nr.:	
Bauherr:	Planung: DB ProjektBau GmbH Netz AG Regionalbereich Mitte Fachplanung sonstige Gewerke INP-M-D-FFM Pflanz-Parab-Platz 4 60326 Frankfurt/Main Ffm. 03050000-30.11.2018, gen. V, R. Ditzel Ort, Datum, Unterschrift	Datum	Name
		gepr.	10/2012 Jakob
DB AG Regionalbereich Mitte - PD Frankfurt Fachplanung sonstige Gewerke INP-M-D-FFM Pflanz-Parab-Platz 4 60326 Frankfurt/Main	DB NETZE DB ProjektBau GmbH Netz AG Regionalbereich Mitte Fachplanung sonstige Gewerke INP-M-D-FFM Pflanz-Parab-Platz 4 60326 Frankfurt/Main	bearb.	10/2012 Schwarze
		gepr.	10/2012 Klingenberg
Maßstab:		GP-0101-VA-QP-03	
1:100		Plan-Nr.:	
Querprofil km 33,0+90 Strecke 3520		Planart: Genehmigungsplanung	
Projekt:		Ursprung:	
Strecke:		Blattgr.: 297x780	
Bauwerksnummer		Einwirkungen (Lastmodelle):	
Kennzahl		Höhen- und Koordinatensystem	
Brückennr.		DB Referenznetz	
Barcode		Barcode	