


Querprofil km 33,2+70

(Grundlage QP km 33,2+74)

M 1:100

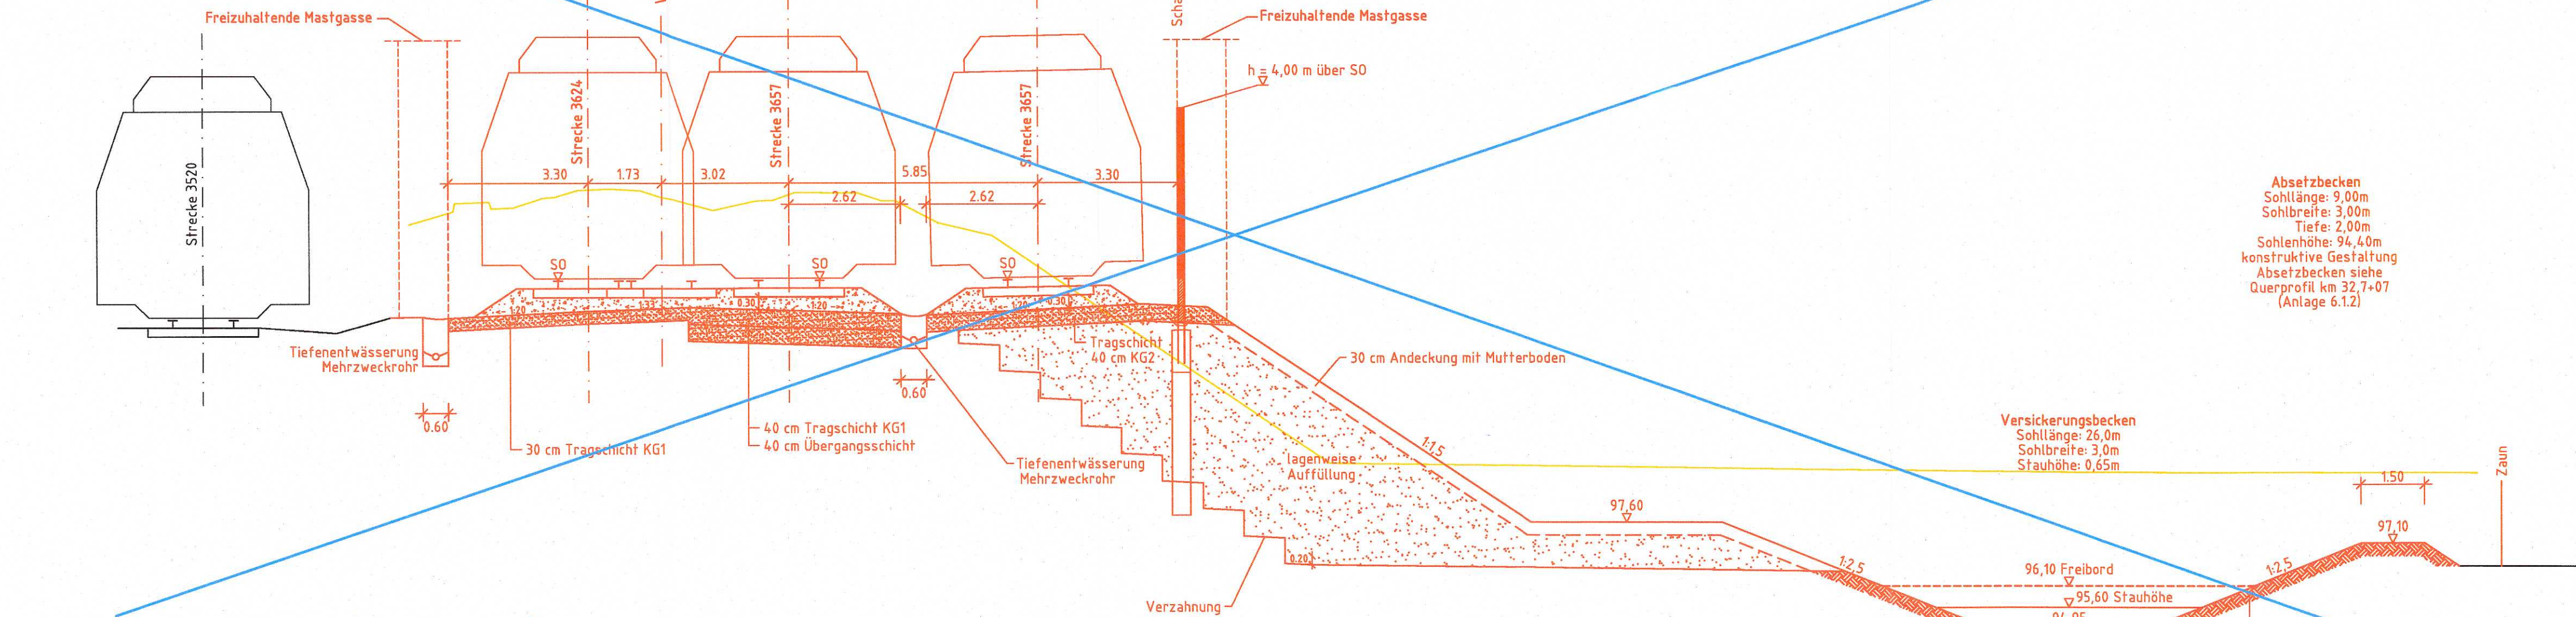


Absetzbecken
Sohlänge: 9,00m
Sohlbreite: 3,00m
Tiefe: 2,00m
Sohlenhöhe: 94,40m
konstruktive Gestaltung
Absetzbecken siehe
Querprofil km 32,7+07
(Anlage 6.1.2)

Legende	
—	Neubau
—	Rückbau
—	Bestand
—	Grenze DB AG
—	Planänderung
—	2. Planänderung

Querprofil km 33,2+70 8 (Strecke 3520)

(Grundlage QP km 33,2+84)

M 1:100

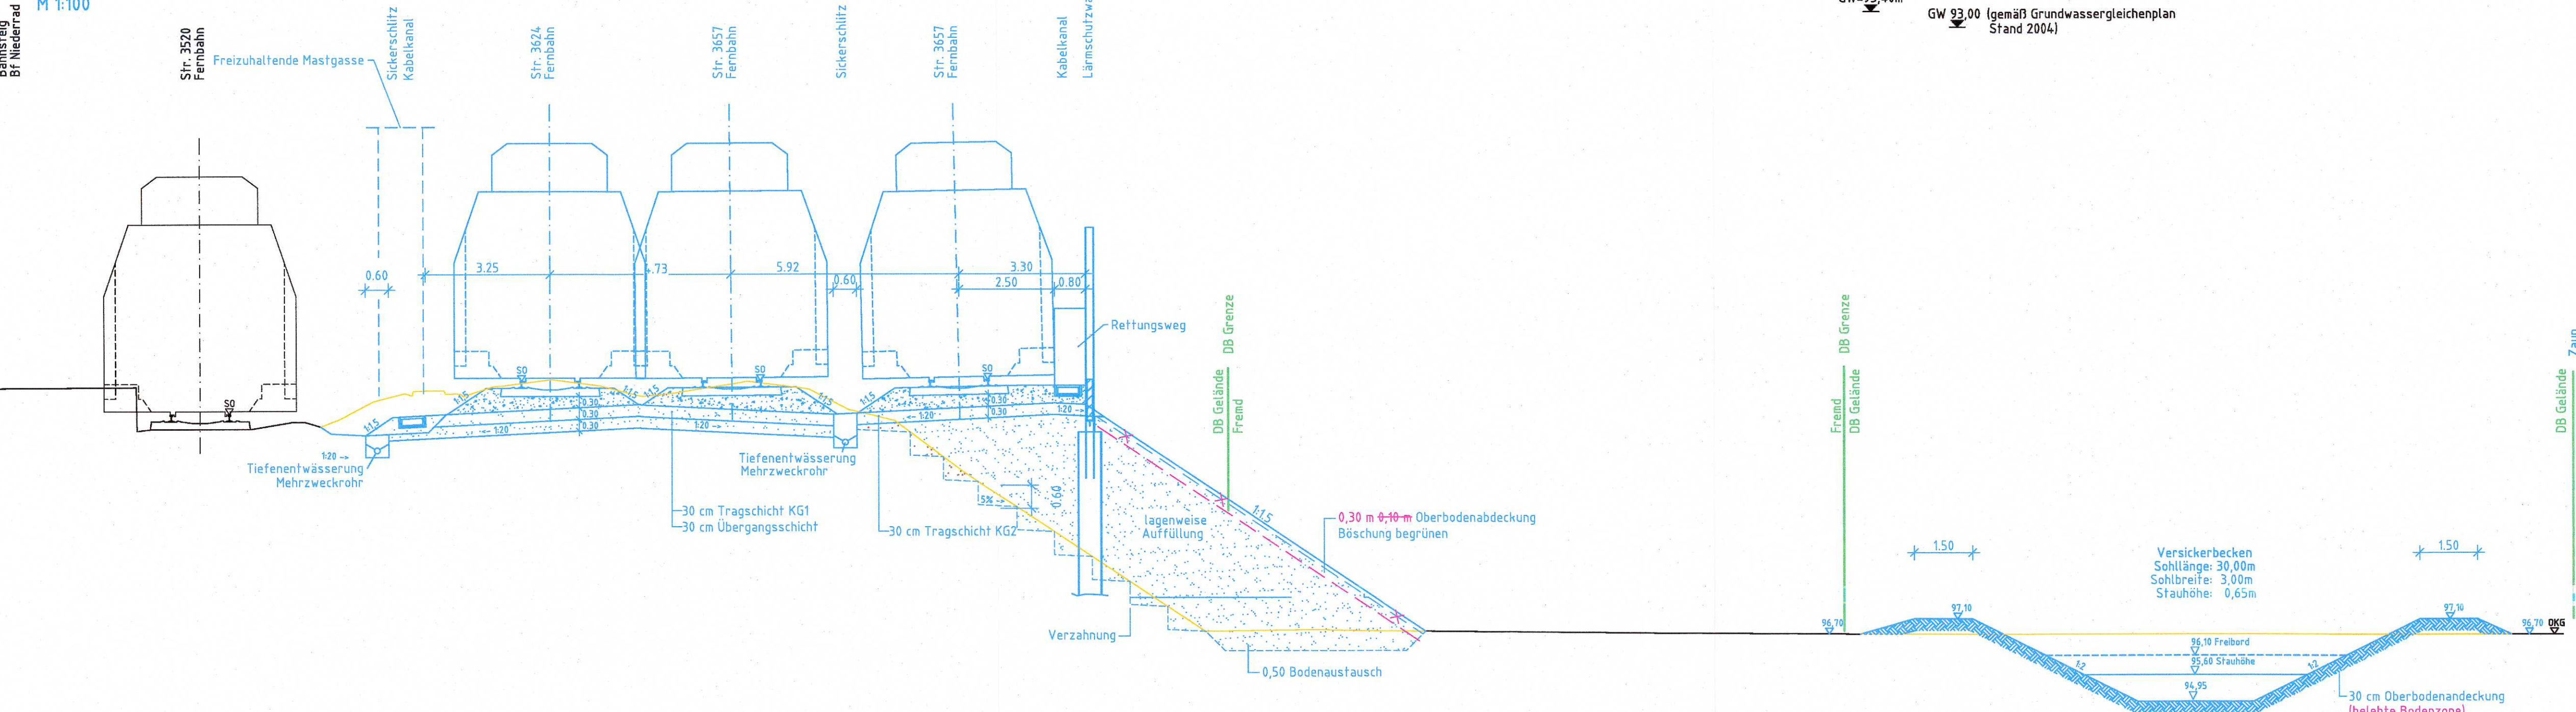

Höhensystem:
DB REF, basierend auf dem Bundeshöhenystem DHHN92 (NHN),
entspricht dem Landeshöhensystem (NN) im Projektgebiet

Anlage 6.1.4b
geändert

b	GW-Stand, Oberbodenabdeckung, belebte Bodenzone im Versickerbecken	Klingenberg	30.11.2018
a	Trassierung, Erdbau, Rettungsweg	Klingenberg	29.07.2016
Index: Änderungen bzw. Ergänzungen		Name:	Datum:

(Genehmigungsvermerk des EBA)

Nur zur Information

Prüfauflagen	

Unterlage für eine Entscheidung nach § 18 AEG

Auftragnehmer:	DB DB Engineering & Consulting GmbH Region Ost Planung Caroline-Michaelis-Straße 5-11 10115 Berlin Bin. 30.07.2016 30.11.2018, neu I.V. R. Ditzel Ort, Datum, Unterschrift	Laufende Nr.:						
		Auftrag-Nr.:						
		<table><tr><th>Datum</th><th>Name</th></tr><tr><td>gez. 10/2012</td><td>Jakob</td></tr><tr><td>bearb. 10/2012</td><td>Schwarze</td></tr><tr><td>gepr. 10/2012</td><td>Klingenberg</td></tr></table>	Datum	Name	gez. 10/2012	Jakob	bearb. 10/2012	Schwarze
Datum	Name							
gez. 10/2012	Jakob							
bearb. 10/2012	Schwarze							
gepr. 10/2012	Klingenberg							
Bauherr:	DB NETZE Planung: DB Projektbau-GmbH-Netz AG Regionalbereich Mitte Hahnstraße 49 60528 Frankfurt/Main Ffm. 30.09.2016 30.11.2018, neu I.V. R. Ditzel Ort, Datum, Unterschrift DB NETZE	GP-0101-VA-QP-14 Plan-Nr.:						
DB Netz AG Regionalbereich Mitte – PD Frankfurt Festplanung-sonstige-Gewerke LNP-M-D-FFM Parner-Parabot-Platz 4 60326 Frankfurt/Main	Planart: Genehmigungsplanung Ursprung: Blattgr.: 297x780	Einwirkungen (Lastmodelle): Höhen- und Koordinatensystem DB Referenznetz						
Maßstab: 1:100	Querprofil km 33,2+70 Strecke 3520							

Umbau Knoten Ffm-Sportfeld, 2. Ausbaustufe

Projekt:		Strecke:		Bauwerksnummer		Brückennr.		Barcode	
Ffm Abzweig Gutleuthof - Mannheim - Pfingstberg (Str. 3657)		Strecke		Bestands-Kilometer		Kennzahl			
x		x							